




SO-Ansicht
M 1 : 100

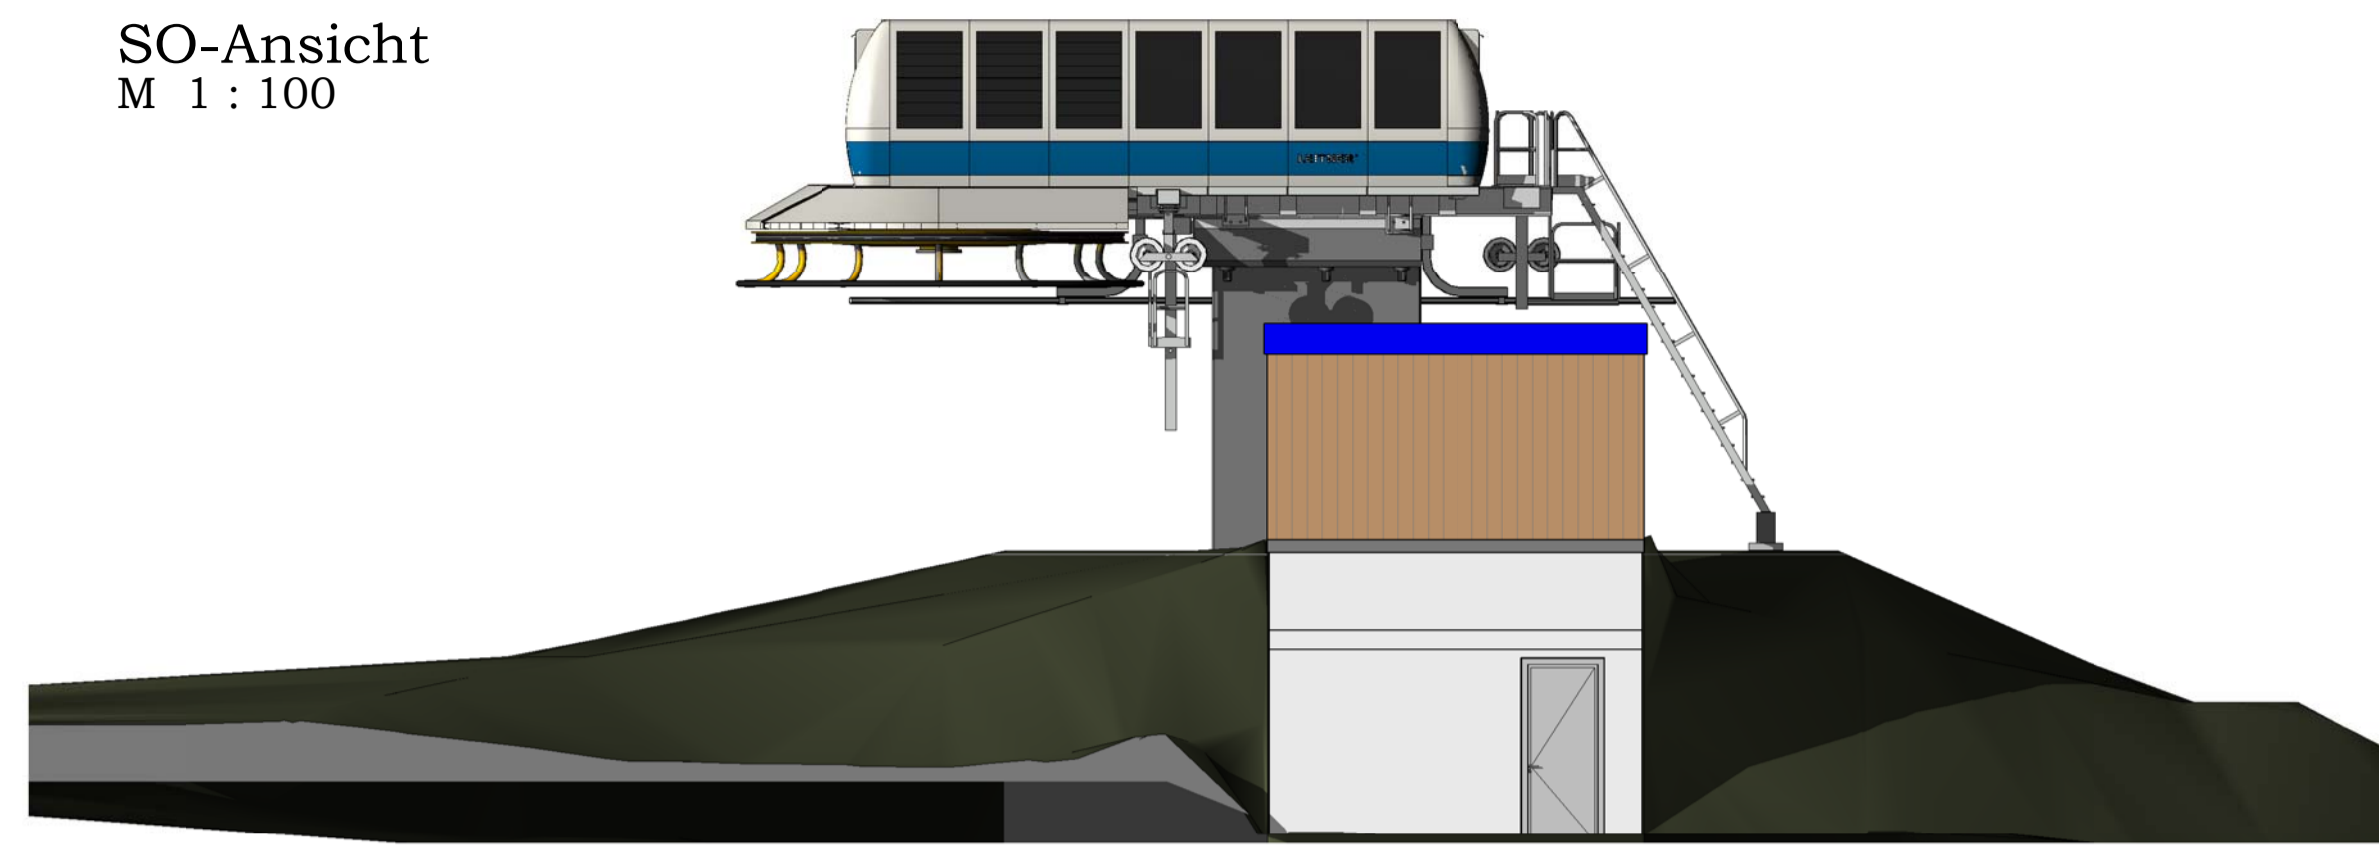


SW-Ansicht
M 1 : 100

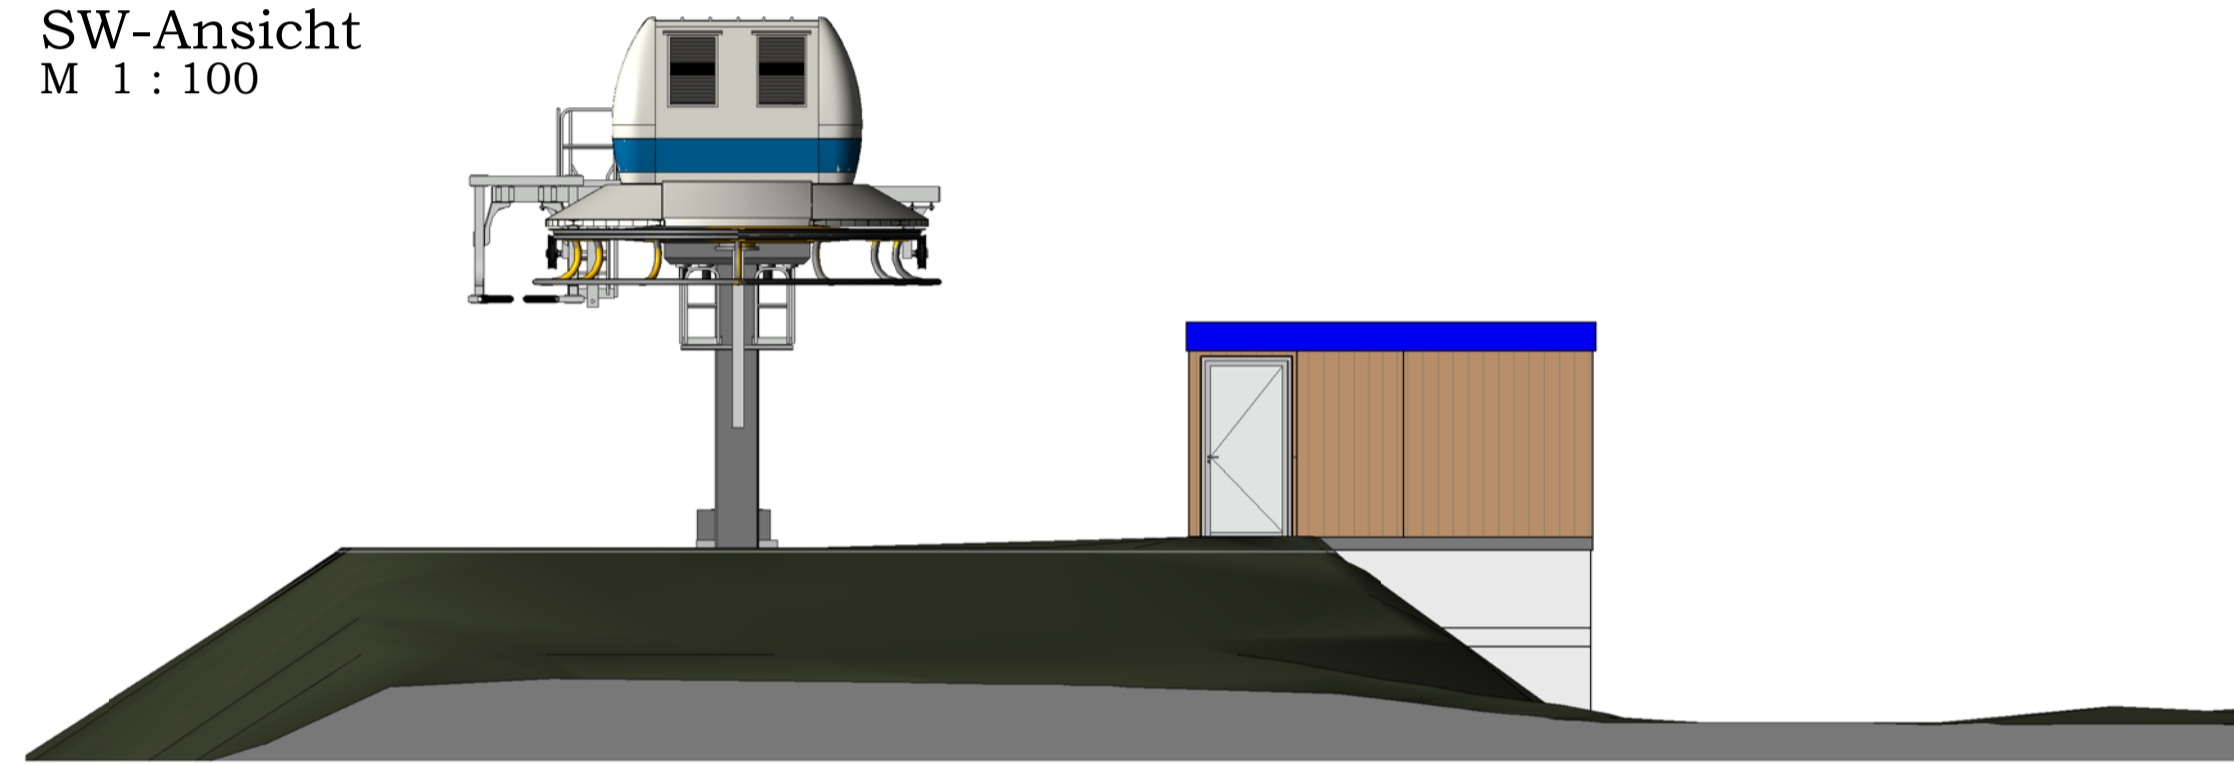


NW-Ansicht
M 1 : 100

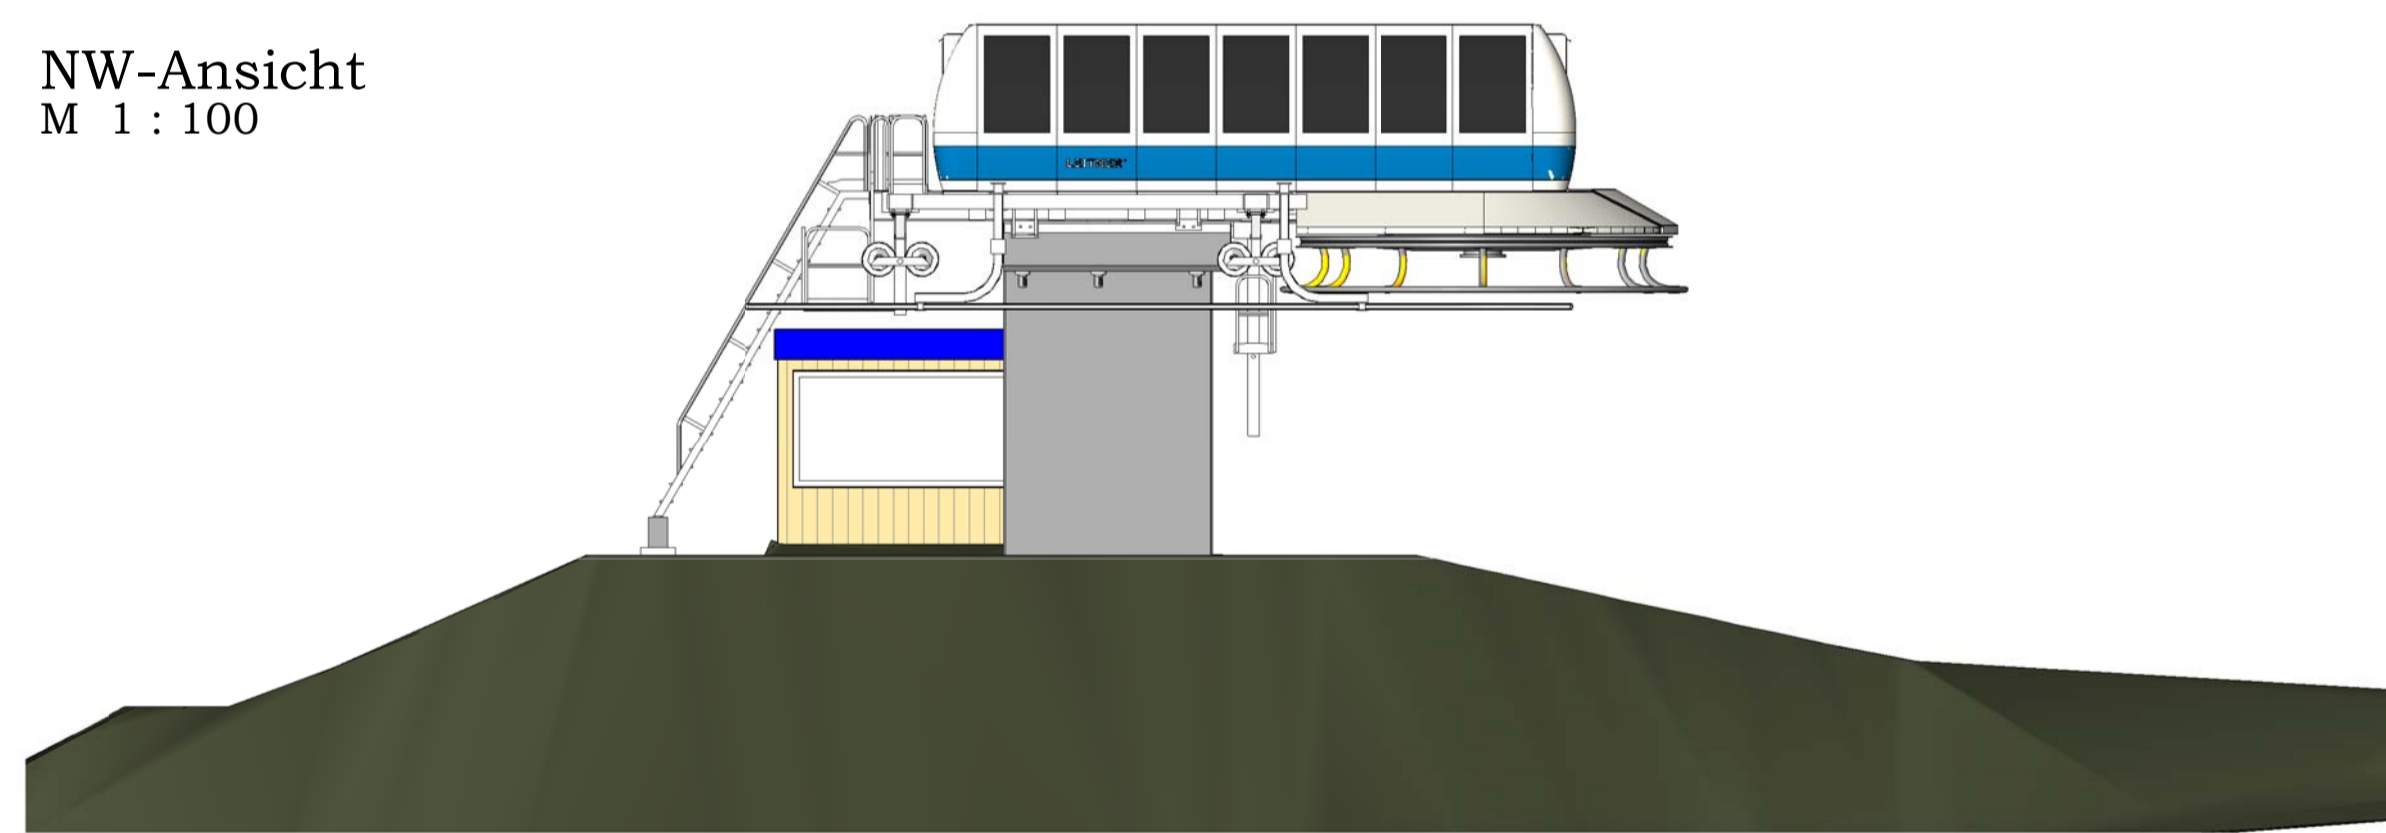


NO-Ansicht
M 1 : 100

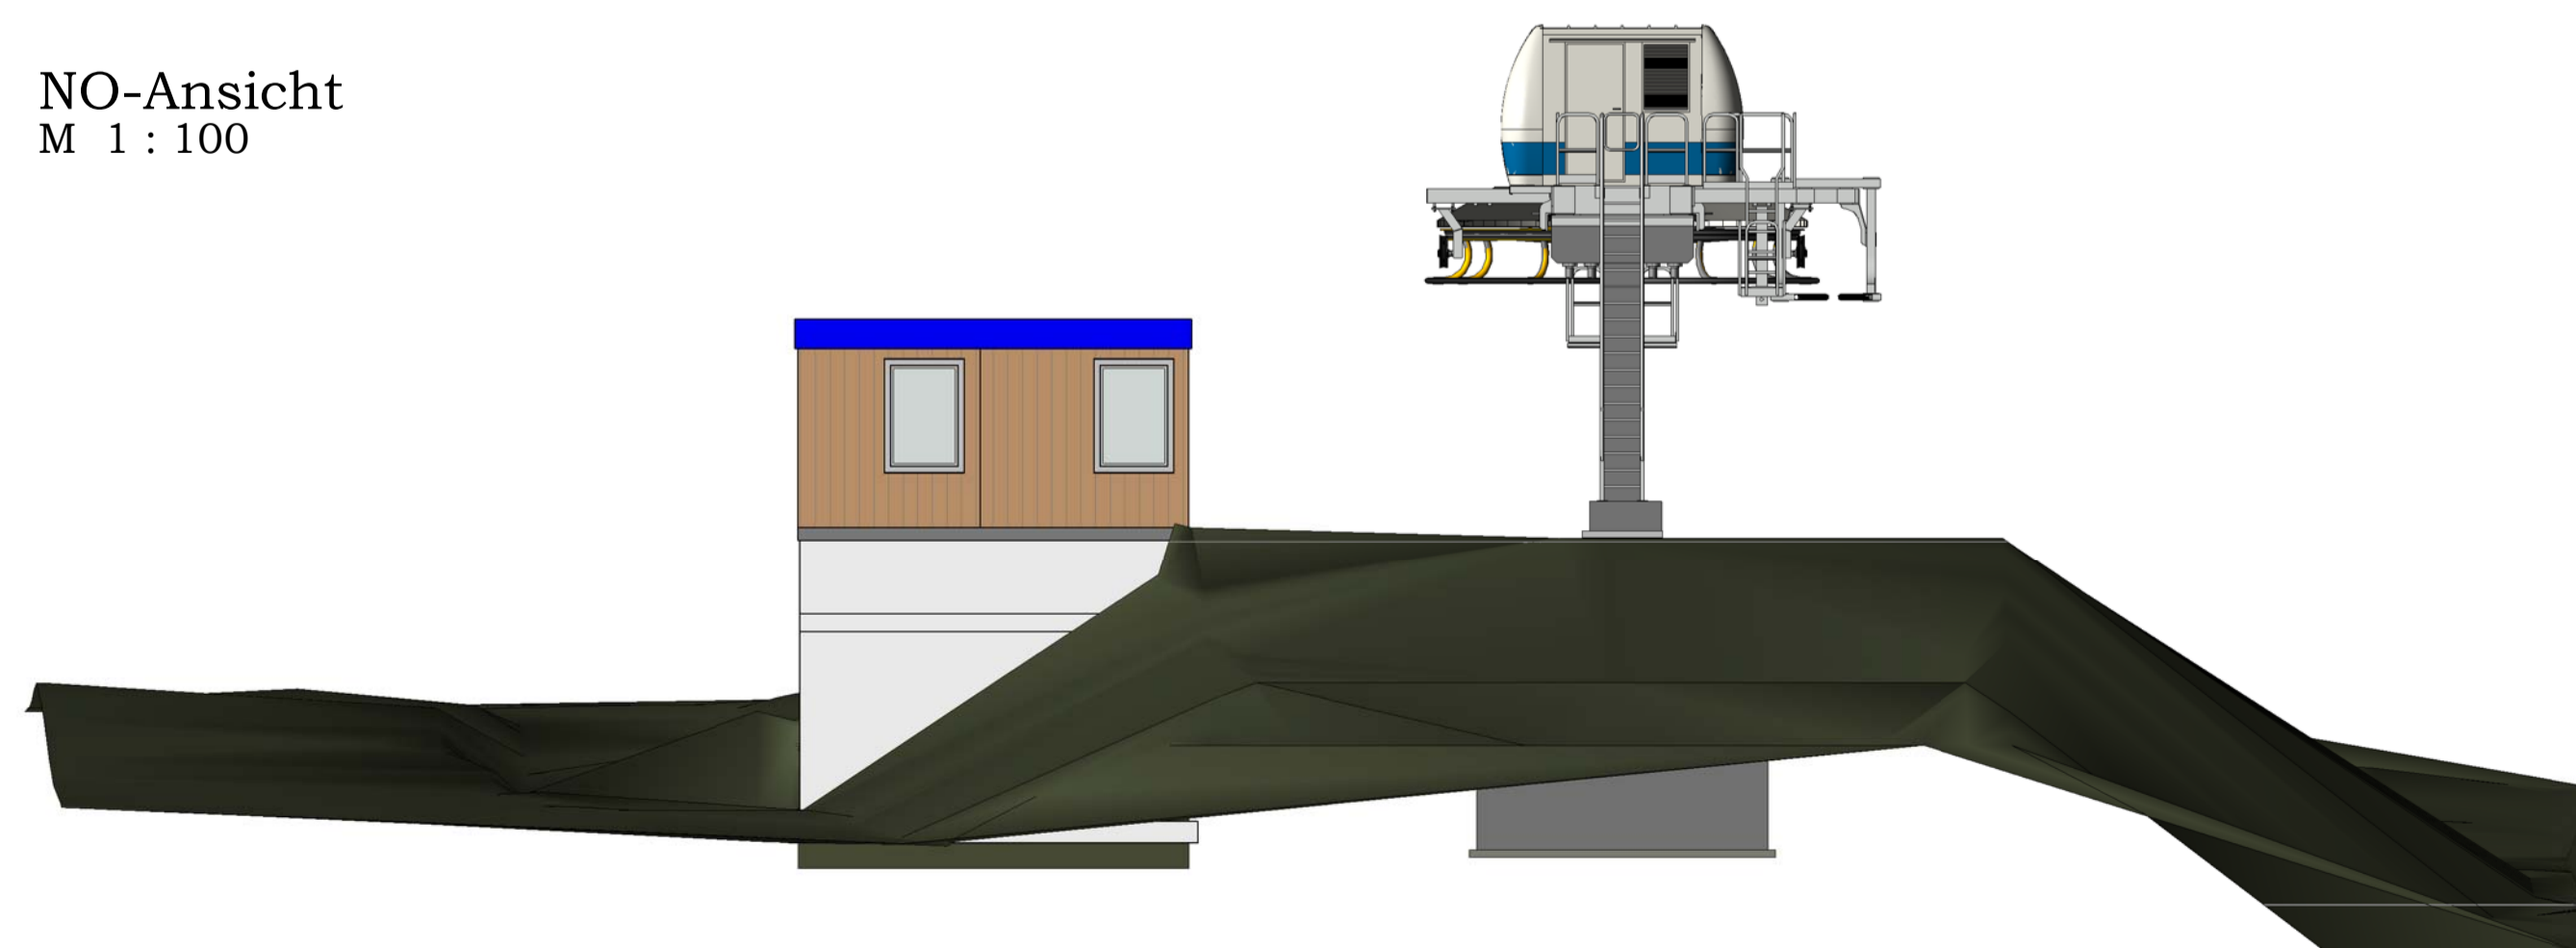

3D-Nordansicht

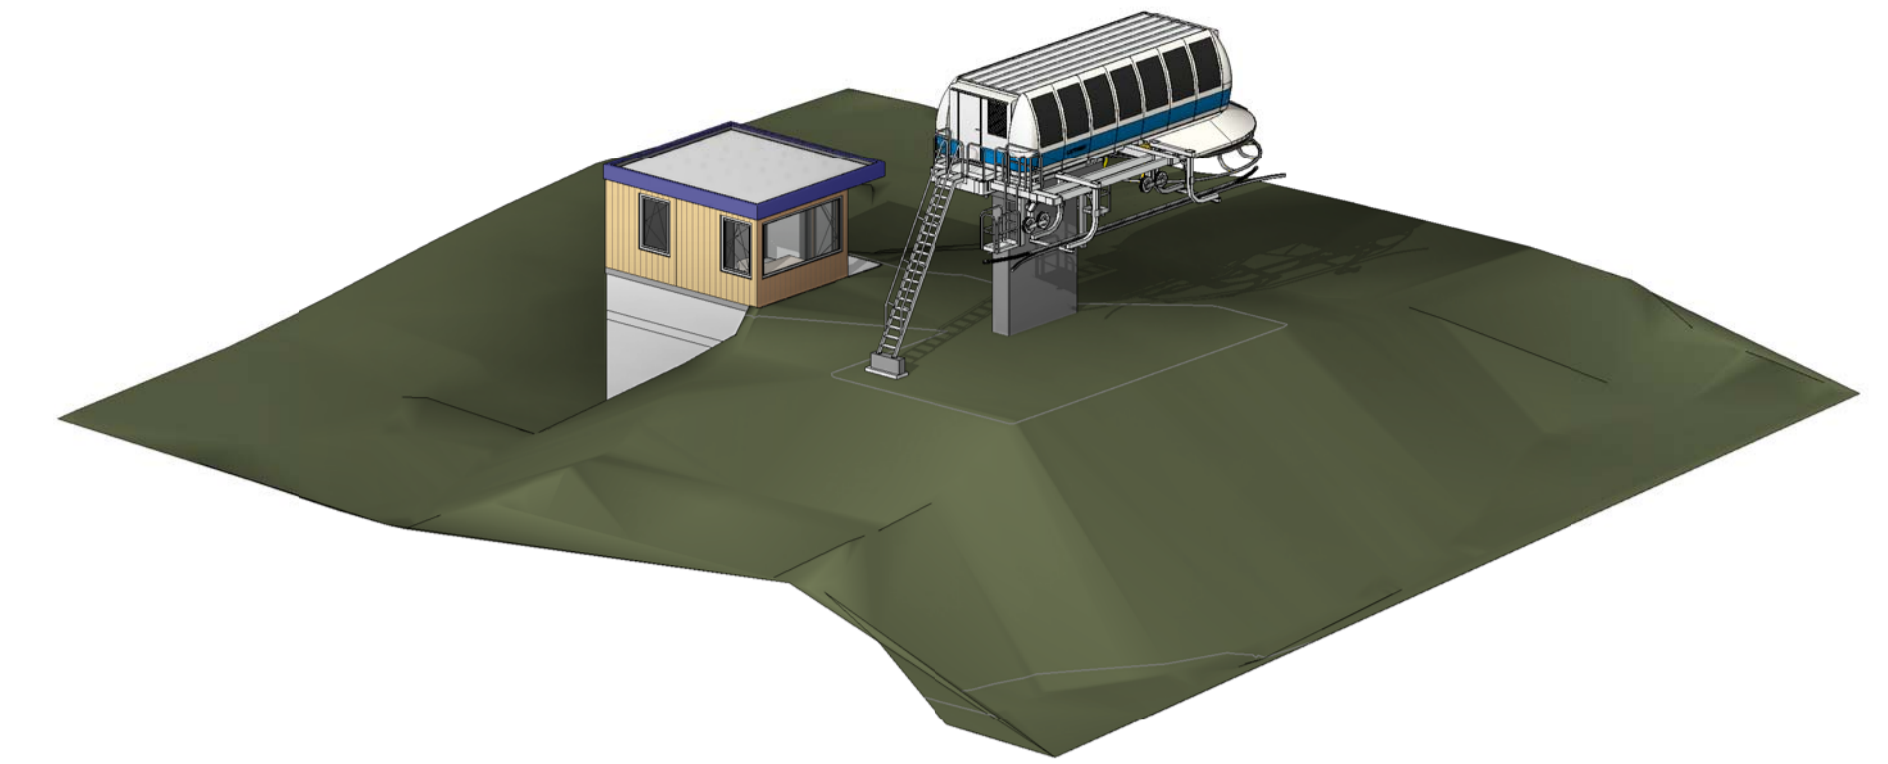

3D-Südansicht

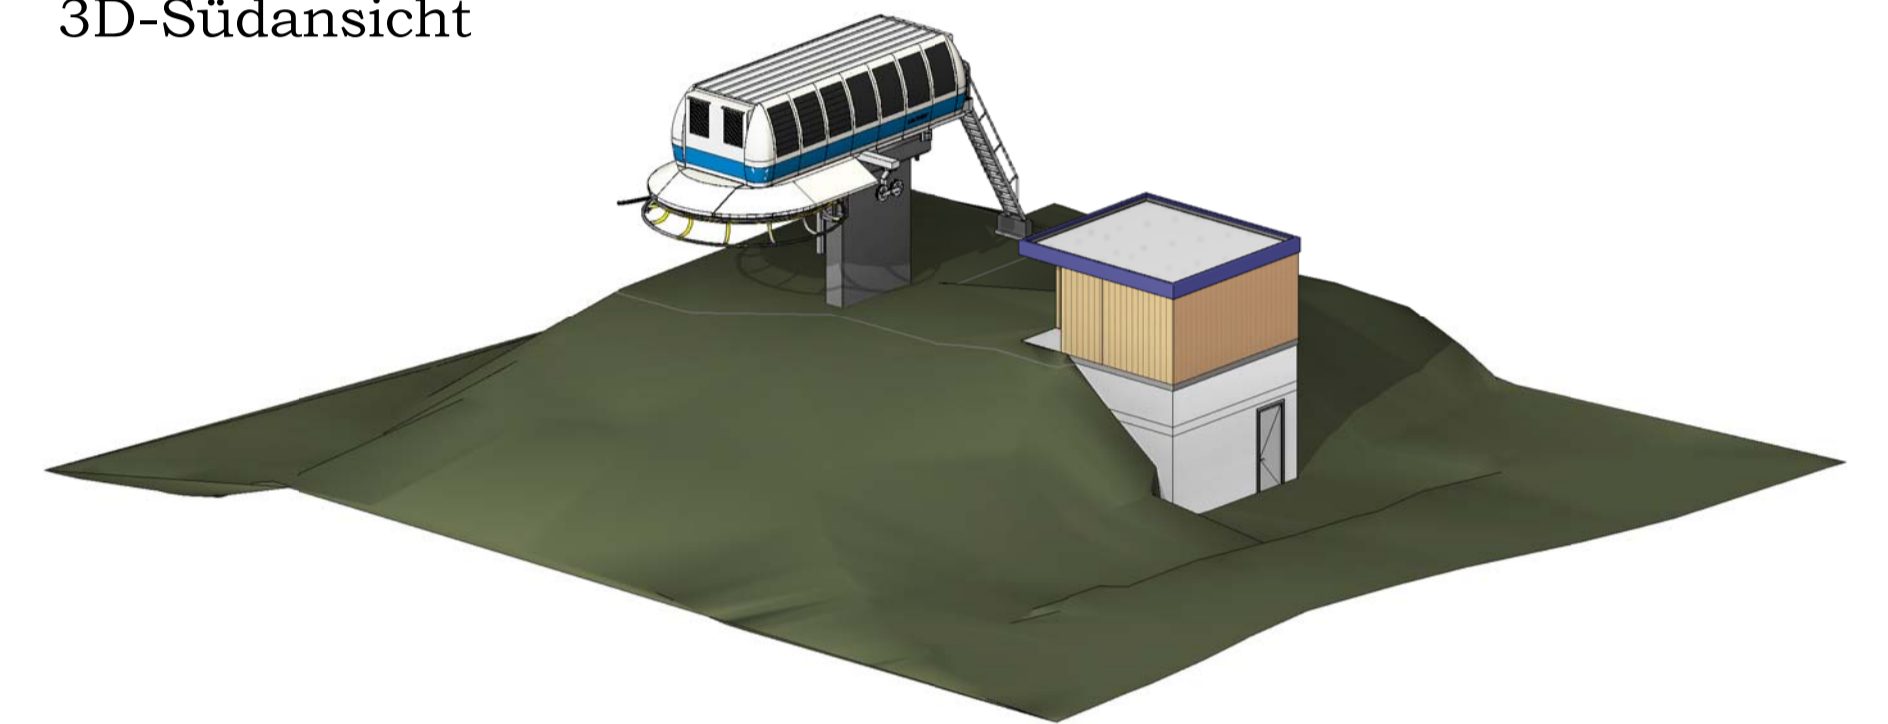

Zweckverband Wintersportzentrum
Mitterfirmiansreut-Philippsreut
Wolfkerstraße 3, D - 94078 Freyung

4er-Sesselbahn kleiner Almbertglift (Ersatzanlage für bestehenden SL kleiner Almbertglift)

Gemeinde: Philippsreut
Landkreis: Freyung-Grafenau

PLANTITEL		Projektsbeilage:
Bergstation: Ansichten		7f
		Planausfertigung:
 KLENKHART & PARTNER CONSULTING ZT Gesellschaft m.b.H. 6067 Absam, Salzbergstraße 15 Tel. +43 502 26-0, Fax: +43 502 26-20 office@klenkhart.at, www.klenkhart.at		
Für die KLENKHART & PARTNER CONSULTING im Rahmen ihrer Befugnis:		
Maßstab:	1:100	Anderungen: a: b:
Datell Name:	Bergstation-4er	Bearbeiter: DI Weiler
Plan Nr.:	2157R.1GPA-07f.24	gezeichnet: DI Ilchev
		Datum: 14.03.2024