



Niederschlagswasserspeicher- und Pufferschacht

M 1 : 25

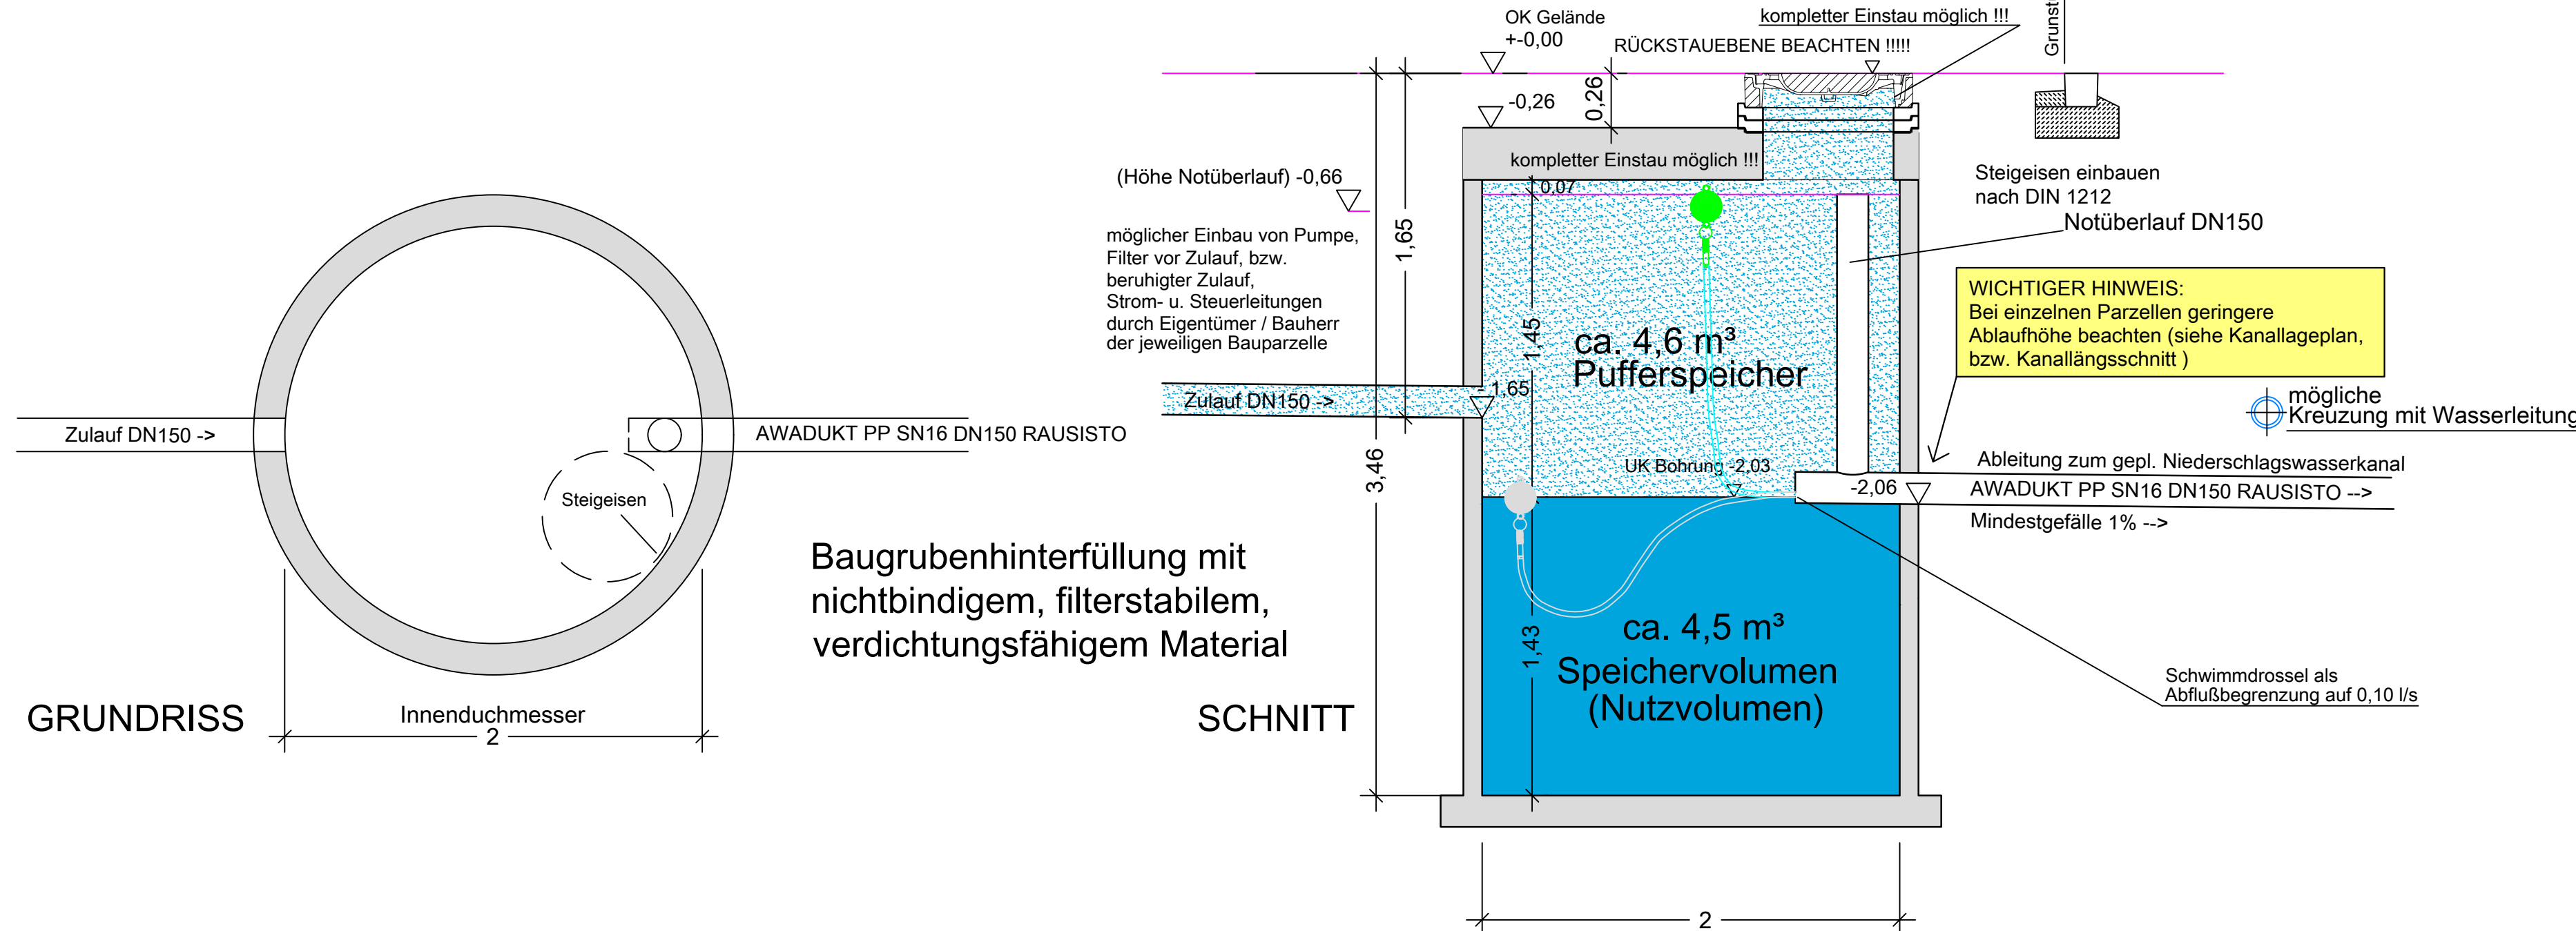

Baugrubenhinterfüllung mit nichtbindigem, filterstabilem, verdichtungsfähigem Material

WICHTIGER HINWEIS:
Bei einzelnen Parzellen geringere Ablaufhöhe beachten (siehe Kanallageplan, bzw. Kanallängsschnitt)

Index	Bemerkung	geänd. am	Name	gepr. am	Name
Vorhaben: Erschließung Baugebiet "AM BRAND" in Würth a. d. Donau Antrag auf Erteilung einer wasserrechtlichen Erlaubnis			Anlage:	07	
Vorhabensträger: Stadt Würth a. d. Donau			Plan-Nr.:	X	
Landkreis: Landkreis Regensburg			Schutzvermerk/Dateiname:		
Gemeinde: Stadt Würth a. d. Donau					
Maßstab:	Speicher- u. Pufferschacht		entw.	09.03.2020	Wagner
1 : 25			gez.	09.03.2020	Wagner
			gepr.	19.03.2020	Peter
Entwurfsverfasser BACHMANN & PETER Ingenieurbüro für Bauwesen GmbH <small>Hochweg 87 - 93049 Regensburg Tel. 0941-26091210 - Fax 0941-26091215 Email info@bpregensburg.de</small>			 Stadt Würth a. d. Donau Rathausplatz 1 93086 Würth a.d. Donau		
30.04.2020			30.04.2020		
Datum Unterschrift Entwurfsverfasser			Datum Unterschrift Vorhabensträger		