Lamellenklärer

für Bemessungsdurchfluss 674 l/s
u. Oberflächenbeschickung 18 m/h
Schachtabdeckungen Klasse D

Schnitt A-A

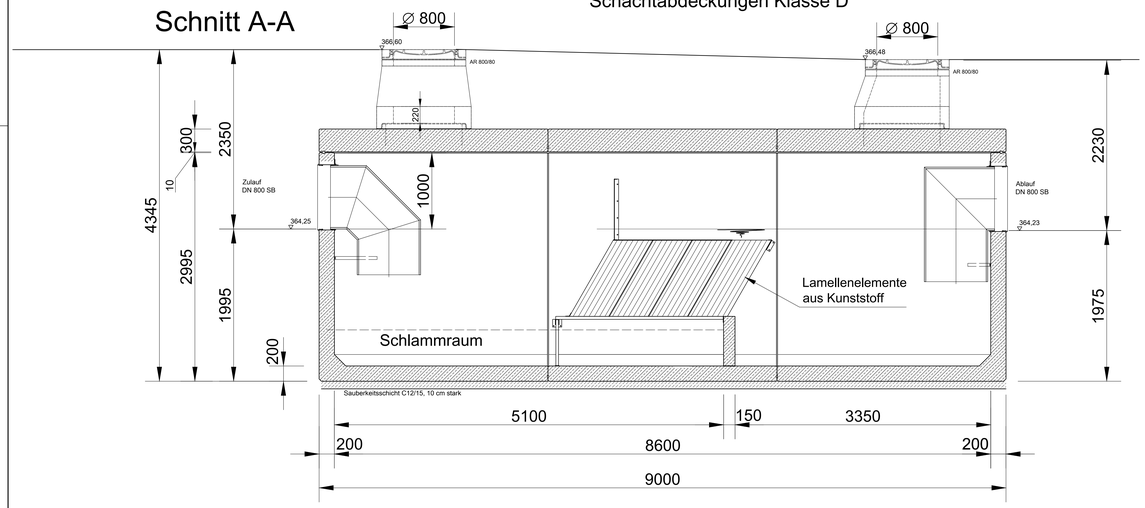

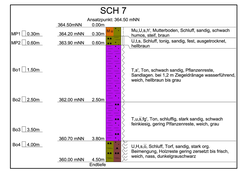

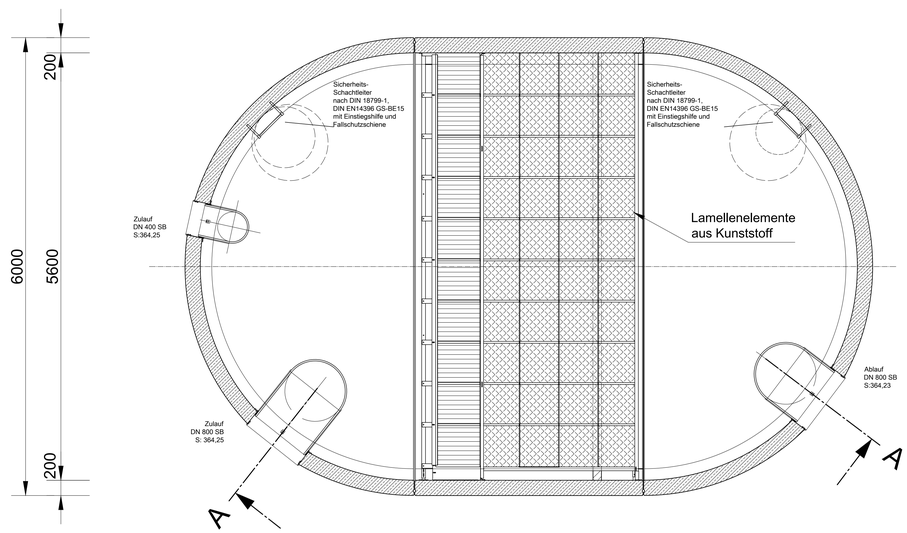

Grundriss

Index	Bemerkung	geänd. am	Name	gepr. am	Name

Vorhaben: Erschließung Baugebiet "AM BRAND"
in Wörth a. d. Donau
Antrag auf Erteilung einer wasserrechtlichen Erlaubnis

Anlage: 11

Vorhabensträger: Stadt Wörth a. d. Donau
Landkreis: Landkreis Regensburg
Gemeinde: Stadt Wörth a. d. Donau

Plan–Nr.: X

Schutzvermerk/Dateiname:

Maßstab: 1 : 25

Lamellenklärer 2

entw.	09.03.2020	Wagner
gez.	09.03.2020	Wagner
gepr.	19.03.2020	Peter

Entwurfsverfasser
BACHMANN & PETER
Ingenieurbüro für Bauwesen GmbH
Hochweg 87 · 93049 Regensburg
Tel.: 0941/46 40 90-0 · Fax: 0941/46 40 90-20
Email: info@bauprojekte.de

Stadt Wörth a. d. Donau
Rathausplatz 1
93086 Wörth a.d. Donau

Datum	Unterschrift Entwurfsverfasser	Datum	Unterschrift Vorhabensträger
30.04.2020		30.04.2020	