ACHSE 608 RRB PROFIL 4

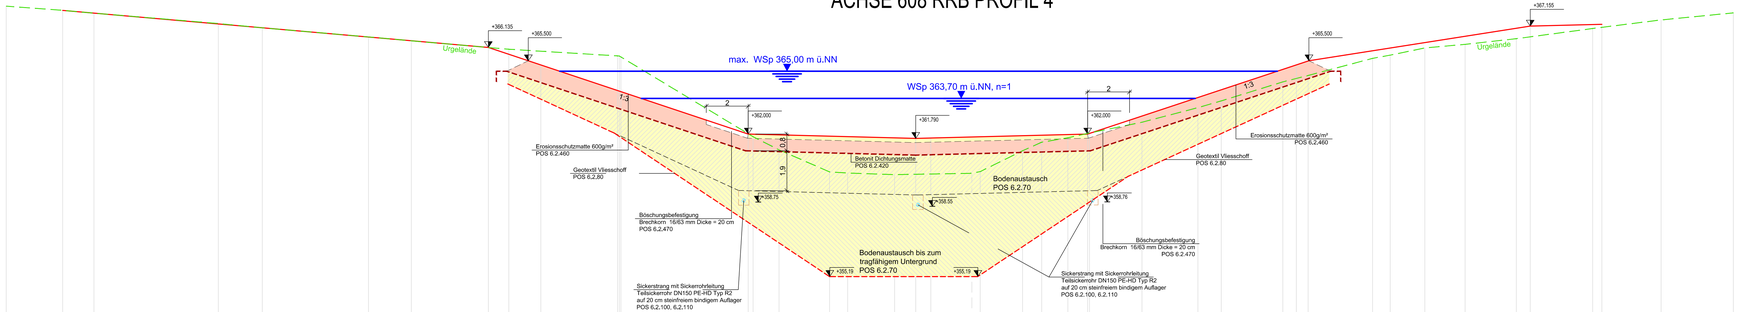

M = 1:100/100

NN 350.00

RRBPLANUNG	367,807 / -41,454 / 366,135 / -21,126 / 365,500 / -18,621 / 362,000 / -6,720 / 362,000 / 0,000 / 362,000 / 7,490 / 362,000 / 17,456 / 365,500 / 28,628 / 367,155 / 32,046 / 367,241
Höhendifferenz	1,910
Urgelände	366,108 / -46,152 367,807 / -41,454 367,775 / -38,982 367,278 / -34,021 367,073 / -31,921 366,637 / -26,850 366,452 / -24,806 366,050 / -20,151 365,881 / -14,74 365,881 / -14,74 365,881 / -14,74 365,881 / -14,74 361,874 / -8,488 361,244 / -7,246 360,190 / -4,832 360,139 / -3,970 360,060 / -1,728 360,000 / 0,000 360,124 / 1,960 360,206 / 2,259 361,200 / 4,581 361,610 / 5,295 361,621 / 6,544 362,049 / 7,590 362,564 / 10,084 363,260 / 12,754 363,583 / 13,870 364,461 / 16,610 364,798 / 18,019 365,614 / 21,996 365,769 / 21,939 366,113 / 23,560 366,383 / 25,516 366,554 / 27,862 367,042 / 31,607 367,448 / 34,870 367,767 / 36,926

Station 0+000

Index	Bemerkung	geänd. am	Name	gepr. am	Name

Vorhaben: Erschließung Baugebiet "AM BRAND" in Wörth a. d. Donau
Antrag auf wasserrechtliche Erlaubnis

Vorhabensträger: Stadt Wörth a. d. Donau
Landkreis: Landkreis Regensburg
Gemeinde: Stadt Wörth a. d. Donau

Anlage: 16

Plan-Nr.: X

Schutzvermerk/Dateiname:

Maßstab: 1 : 100

Regenrückhaltebecken Profil 4

entw.	09.03.2020	Wagner
grz.	09.03.2020	Wagner
gepr.	19.03.2020	Peter

Entwurfsverfasser
BACHMANN & PETER
Ingenieurbüro für Bauwesen GmbH
Hofweg 27 • 93049 Regensburg
Tel. 0941/290812-0 • Fax 0941/2908123
Email: info@bauingenieure.de

Stadt Wörth a. d. Donau
Rathausplatz 1
93086 Wörth a.d. Donau

30.04.2020
Datum Unterschrift Entwurfsverfasser

30.04.2020
Datum Unterschrift Vorhabenträger