




Stat. Pos. 1
Schnittdarstellung Bauzustand BZ

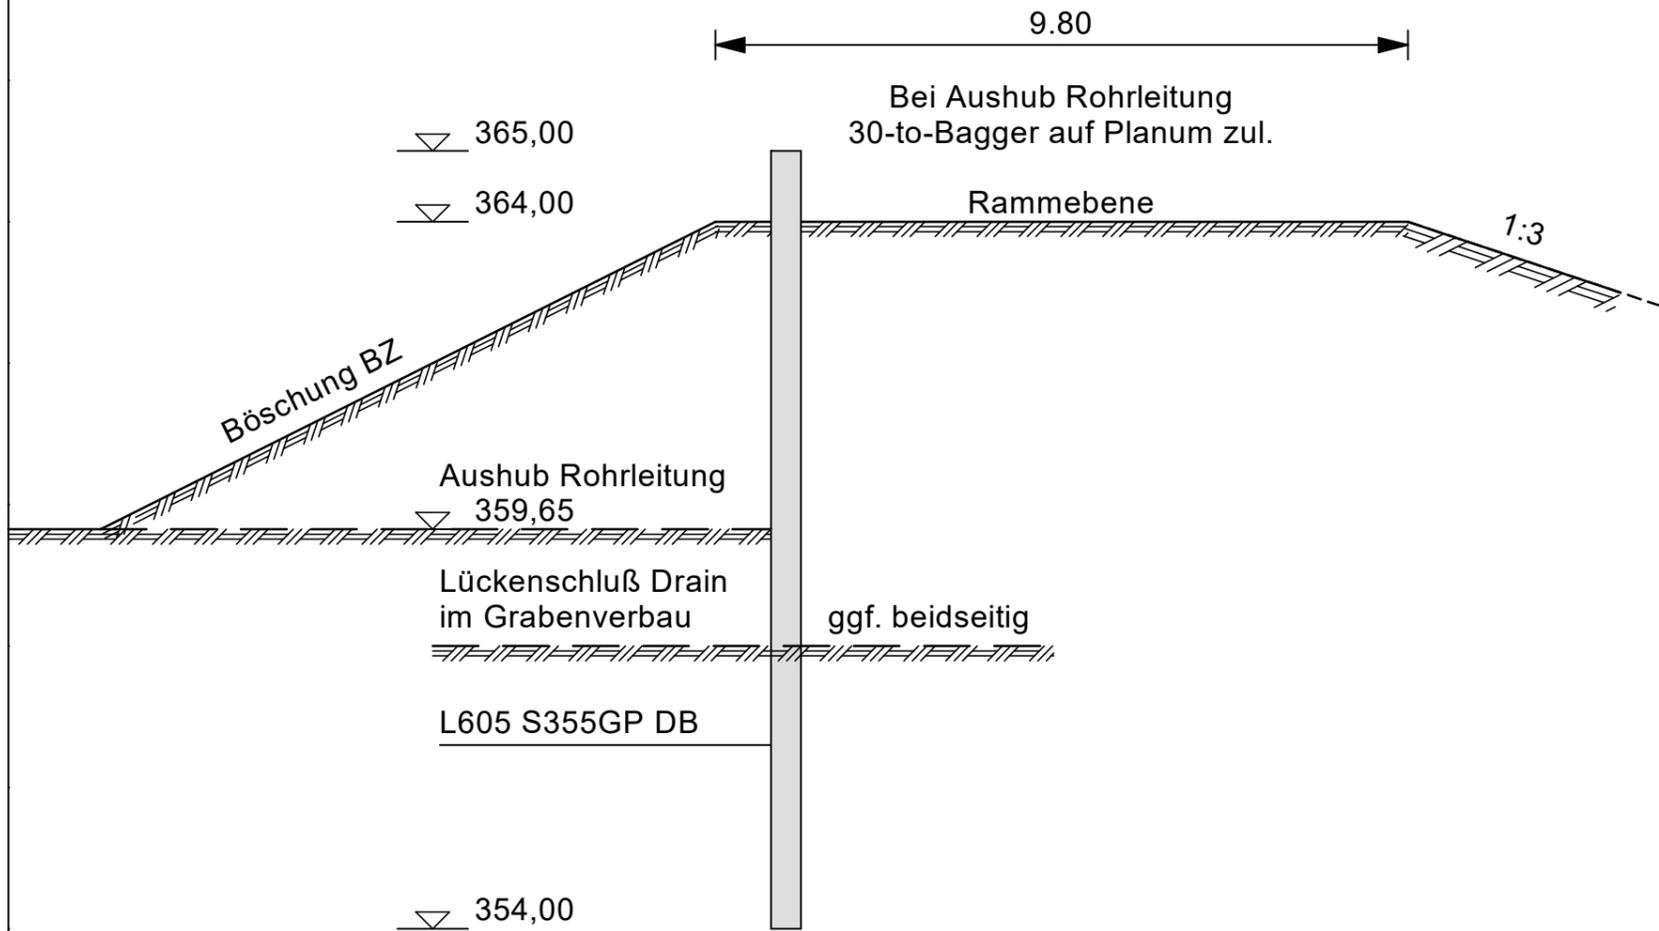

Stat. Pos. 1
Schnittdarstellung Endzustand EZ

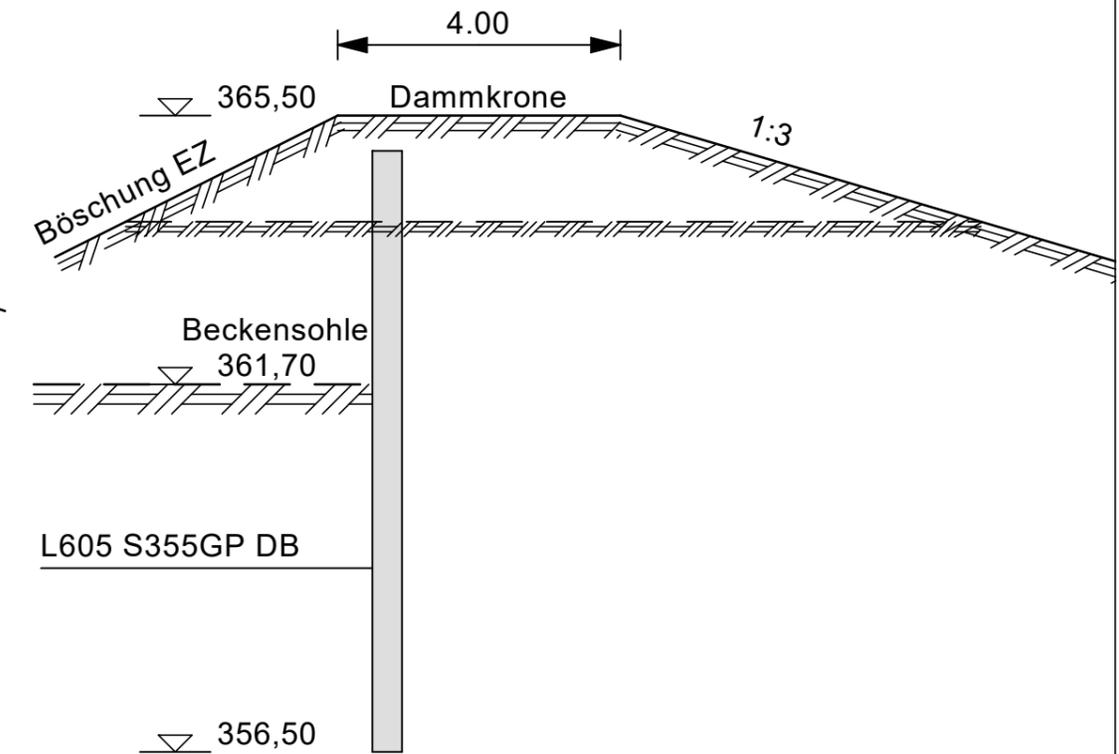

Stat. Pos. 2

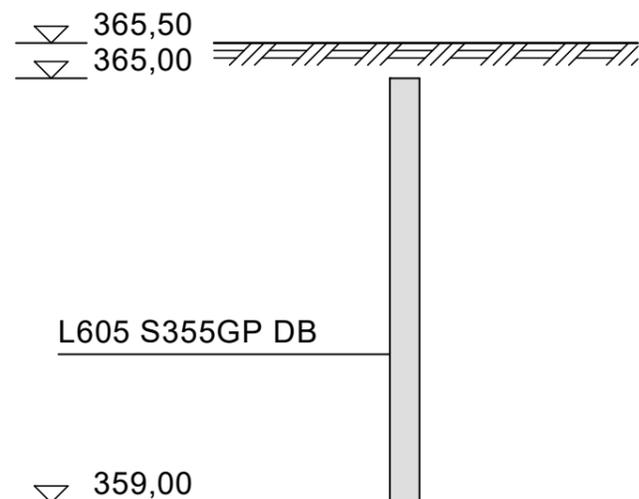

Index	Datum	Änderung
<p>Ingenieurbüro Dipl.-Ing. (FH) Bernhard Mosler ing.bm Wasserfallweg 14, 93077 Bad Abbach Tel. 09405 / 957 45 33 - E-Mail mosler@ing-bm.de</p>		
Projekt:	RRB Spundwand AM BRAND	Datum Name
20.10	Erschließung Baugebiet AM BRAND 93086 Wörth a. d. Donau	gez. 31.03.20 Mosler gepr. 31.03.20 Mosler
Bauteil:	Positionsplan Schnitte Spundwand	Maßstab: 1: 100 Blatt Index
		2