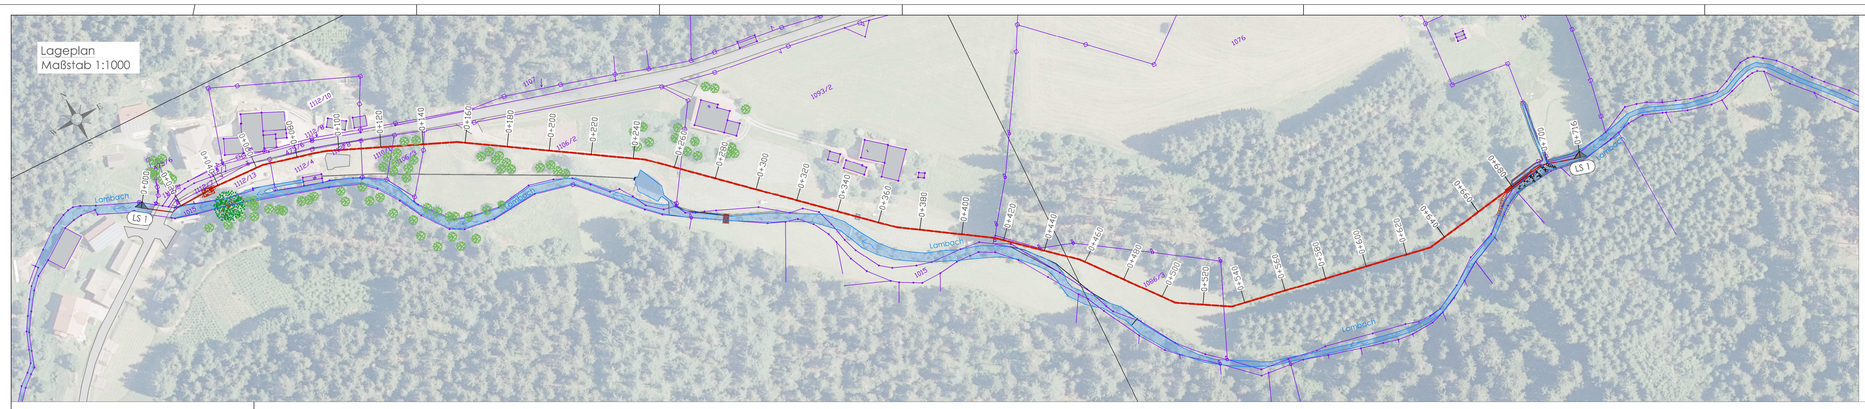Lageplan
Maßstab 1:1000