



Straßenquerschnitt Baustraßen


Einrichtungsverkehr:

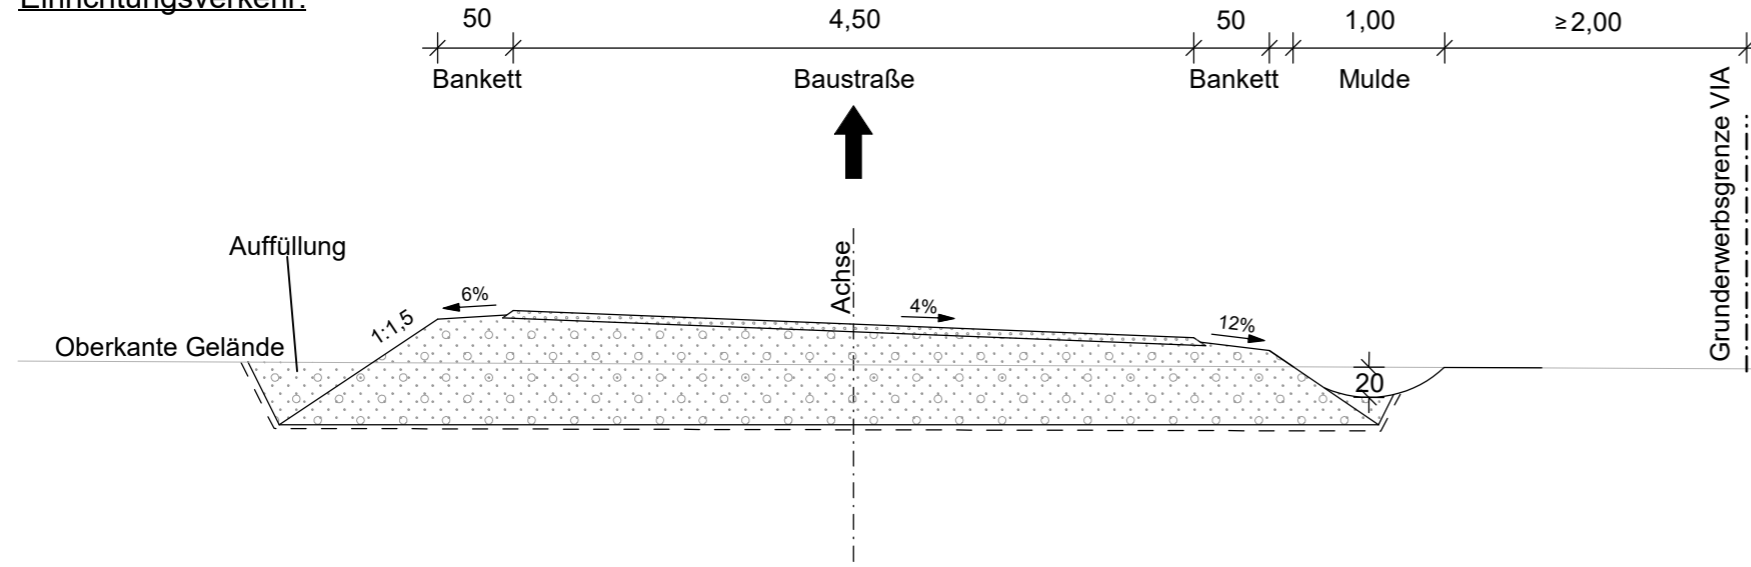

Zweirichtungsverkehr:

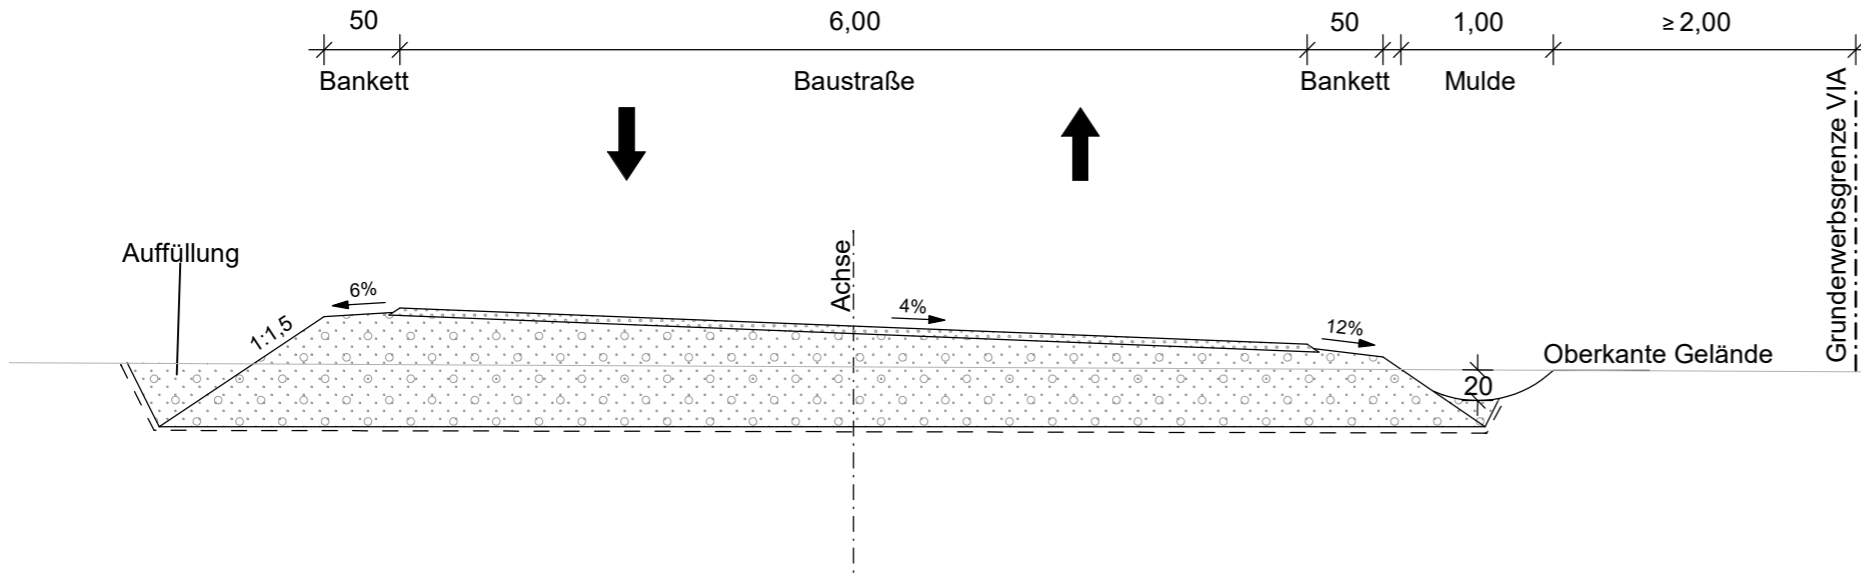

Fahrbahn
BAB A 3 / A 9
(Bestand)

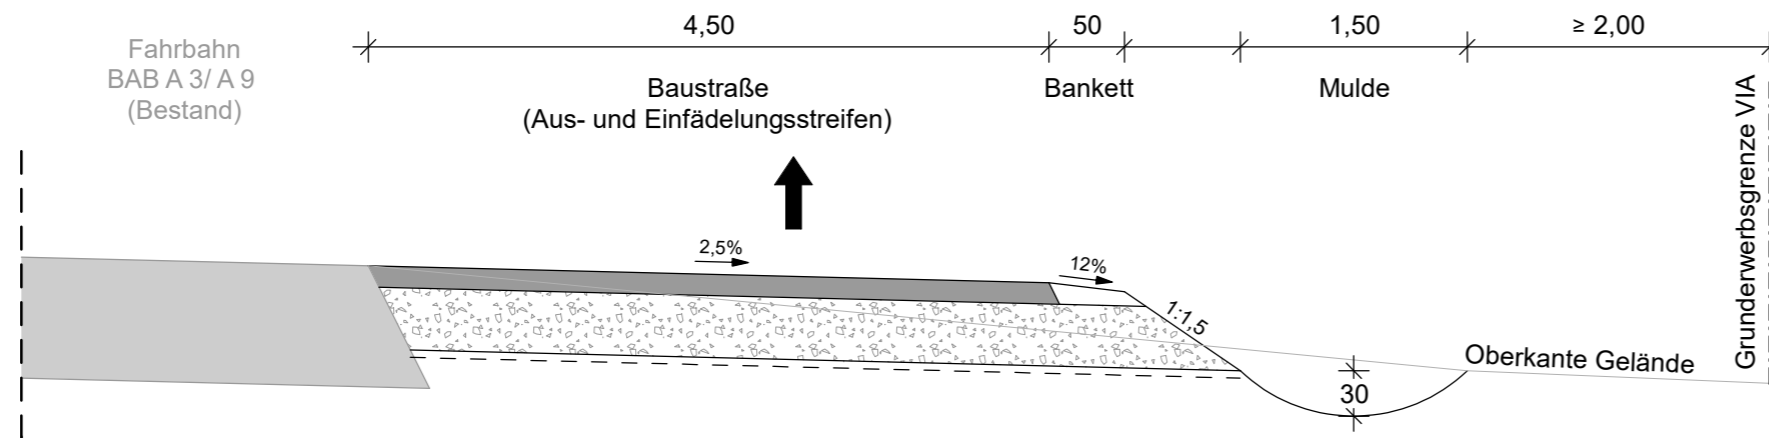

Befestigungsaufbau Baustraße (ungebunden)

- 5 cm Deckschicht aus gebrochenem Mineralgemisch
- ≥ 50 cm gebrochenes Mineralgemisch
- Geotextil GRK 4
- ≥ 55 cm Gesamtdicke

Befestigungsaufbau Baustraße (gebunden)

- 14 cm Asphalttragdeckschicht
- ≥ 41 cm Frostschuttschicht
- Geotextil GRK 4
- ≥ 55 cm Gesamtdicke

INGENIEUR-GESELLSCHAFT MBH KEMPA NIEDERLASSUNG REGENSBURG 93059 Regensburg - Frankenstraße 6 - Telefon 0941 / 830 9542-0		Datum	Zeichen
	bearbeitet:	20.04.2020	Ferl
	gezeichnet:	20.04.2020	Jung-Scholz
	geprüft:	20.04.2020	Dietl
	geprüft:		

Autobahndirektion Nordbayern



Flaschenhofstraße 55
90402 Nürnberg

Tel.: 0911/4621-01, Fax: 0911/4621-456, E-Mail: poststelle@abdnb.bayern.de

bearbeitet:	Gz:	29.05.2020	Bi
gezeichnet:	Gz:		
geprüft:	Gz:	29.05.2020	Wa
geprüft:	Gz:		
PSP Nr.: B02S.ABA90620			
Projekt: 806220			

Nr.	Art der Änderung	Datum	Zeichen

FESTSTELLUNGSENTWURF

Straßenbauverwaltung Freistaat Bayern

Autobahndirektion Nordbayern

Straße / Abschn.-Nr. / Station: A 9 / 640 / 0,450 - A 9 / 640 / 1,320

PROJIS-Nr.:

Unterlage / Blatt-Nr.: 14.1 / 2

**Straßenquerschnitt
Baustraßen**

Maßstab: 1:50

**BAB A 9 Berlin - München
Ersatzneubau BW 373 c
A 9 über Äste A 3
Bau-km 373+015 bis Bau-km 374+410**

Aufgestellt:
Autobahndirektion Nordbayern
Nürnberg, den 05.06.2020

Stadelmaier
Stadelmaier, Baudirektor