


Schemadarstellung Vorreinigung Bauwasser

Beckenanlage ASB/RHB 373-1R

Baugrube

Vorbehälter
(Beruhigung+LFA)

Absetz-
behälter

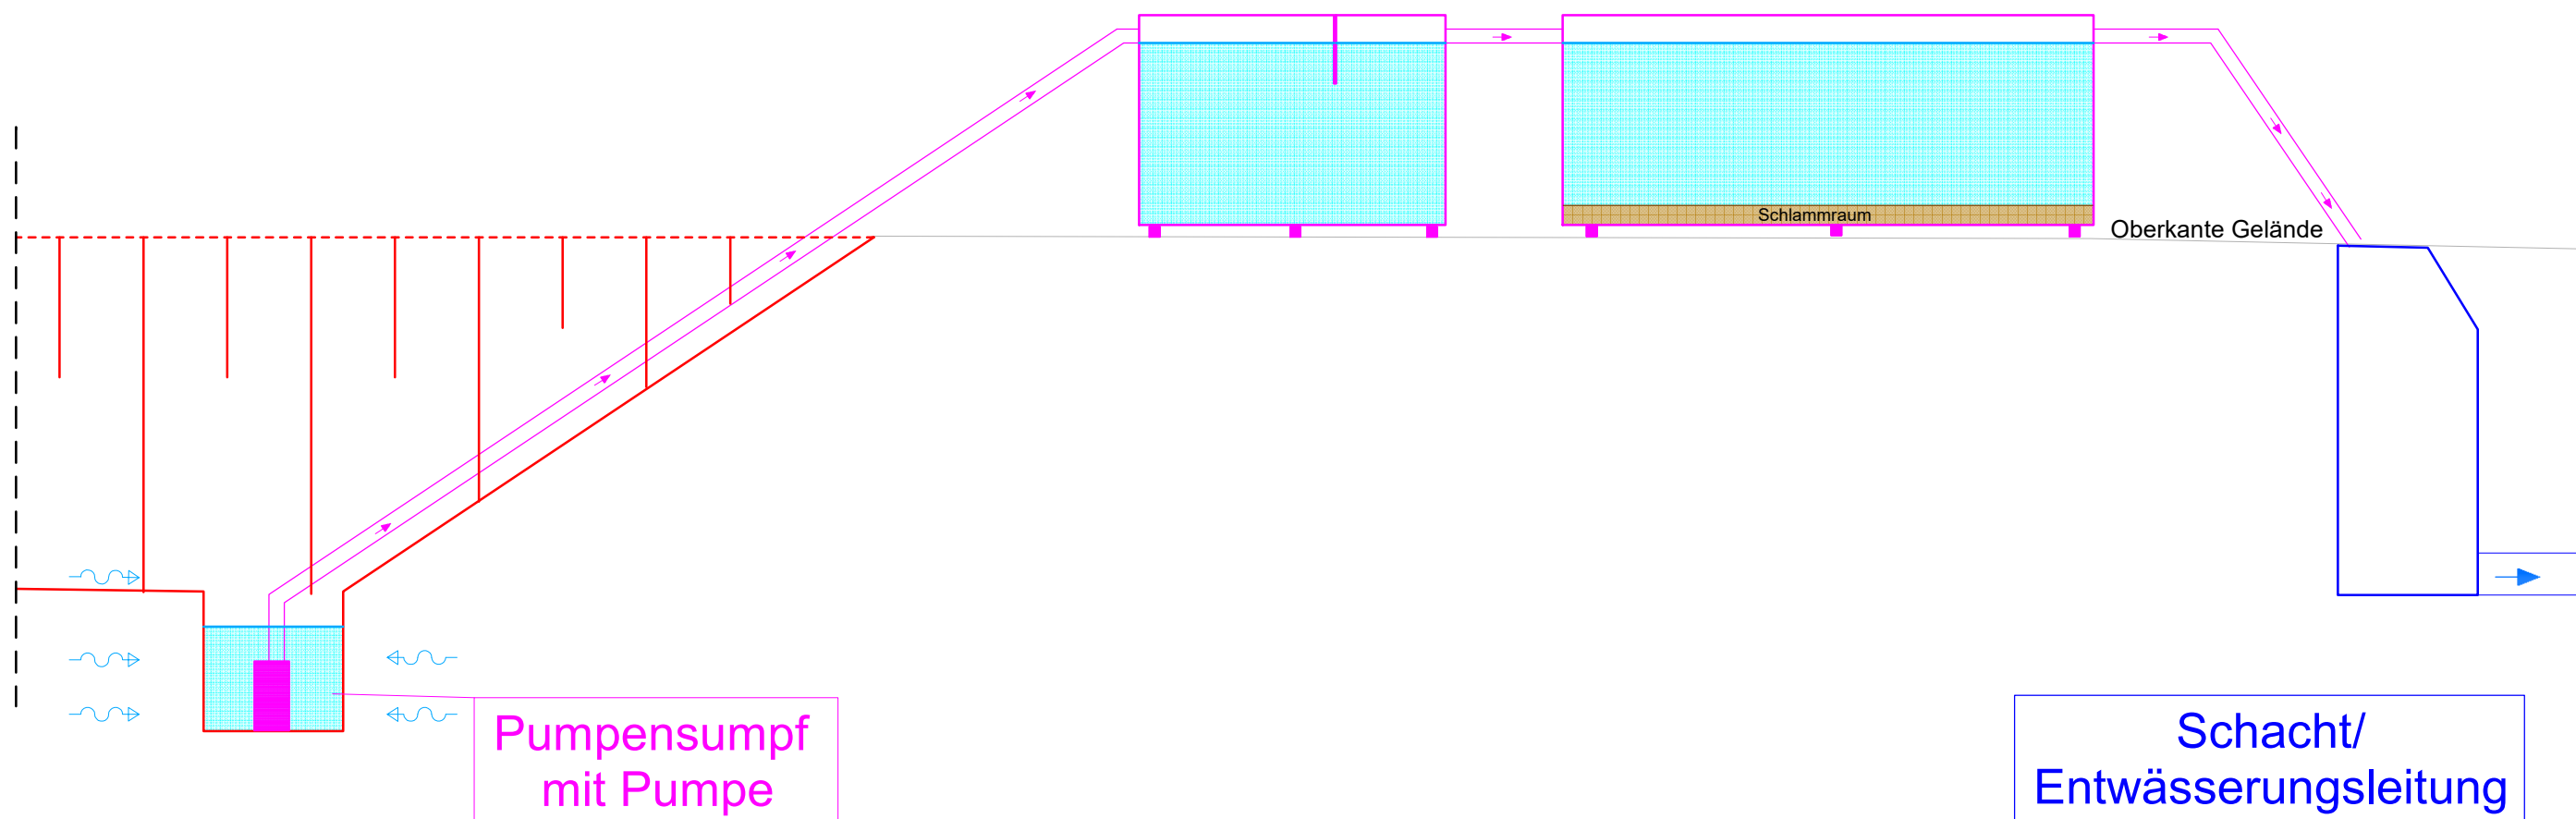

Pumpensumpf
mit Pumpe

Schacht/
Entwässerungsleitung

Planänderung 1 vom 05.05.2021

INGENIEUR- GESELLSCHAFT MBH KEMPA NIEDERLASSUNG REGENSBURG 93059 Regensburg - Frankenstraße 6 - Telefon 0941 / 830 9542-0		Datum	Zeichen
	bearbeitet:	04.02.2021	Ferl
	gezeichnet:	04.02.2021	Jung-Scholz
	geprüft:	04.02.2021	Dietl
	geprüft:		

 Die Autobahn Niederlassung Nordbayern Flaschenhofstraße 55, 90402 Nürnberg	bearbeitet:	Gz:	05.05.2021	A231
	gezeichnet:	Gz:		
	geprüft:	Gz:	05.05.2021	A231
		Gz:		
	PSP Nr.: B02S.ABA90620			
Projekt: 806220				

Nr.	Art der Änderung	Datum	Zeichen

FESTSTELLUNGSENTWURF

Die Autobahn GmbH des Bundes	Unterlage / Blatt-Nr.: 18.4 / 2
Straße / Abschn.-Nr. / Station: A 9 / 640 / 0,450 - A 9 / 640 / 1,320	Schemadarstellung Bauwasserhaltung
PROJIS-Nr.:	Maßstab: 1 : 50

BAB A 9 Berlin - München
Ersatzneubau BW 373 c
A 9 über Äste A 3
Bau-km 0+420 bis 1+300

Aufgestellt: 05.05.2021 Niederlassung Nordbayern  Stadelmaier, Abteilungsleiter	
---	--