


FREISTAAT BAYERN REGIERUNGSBEZIRK MITTELFRANKEN

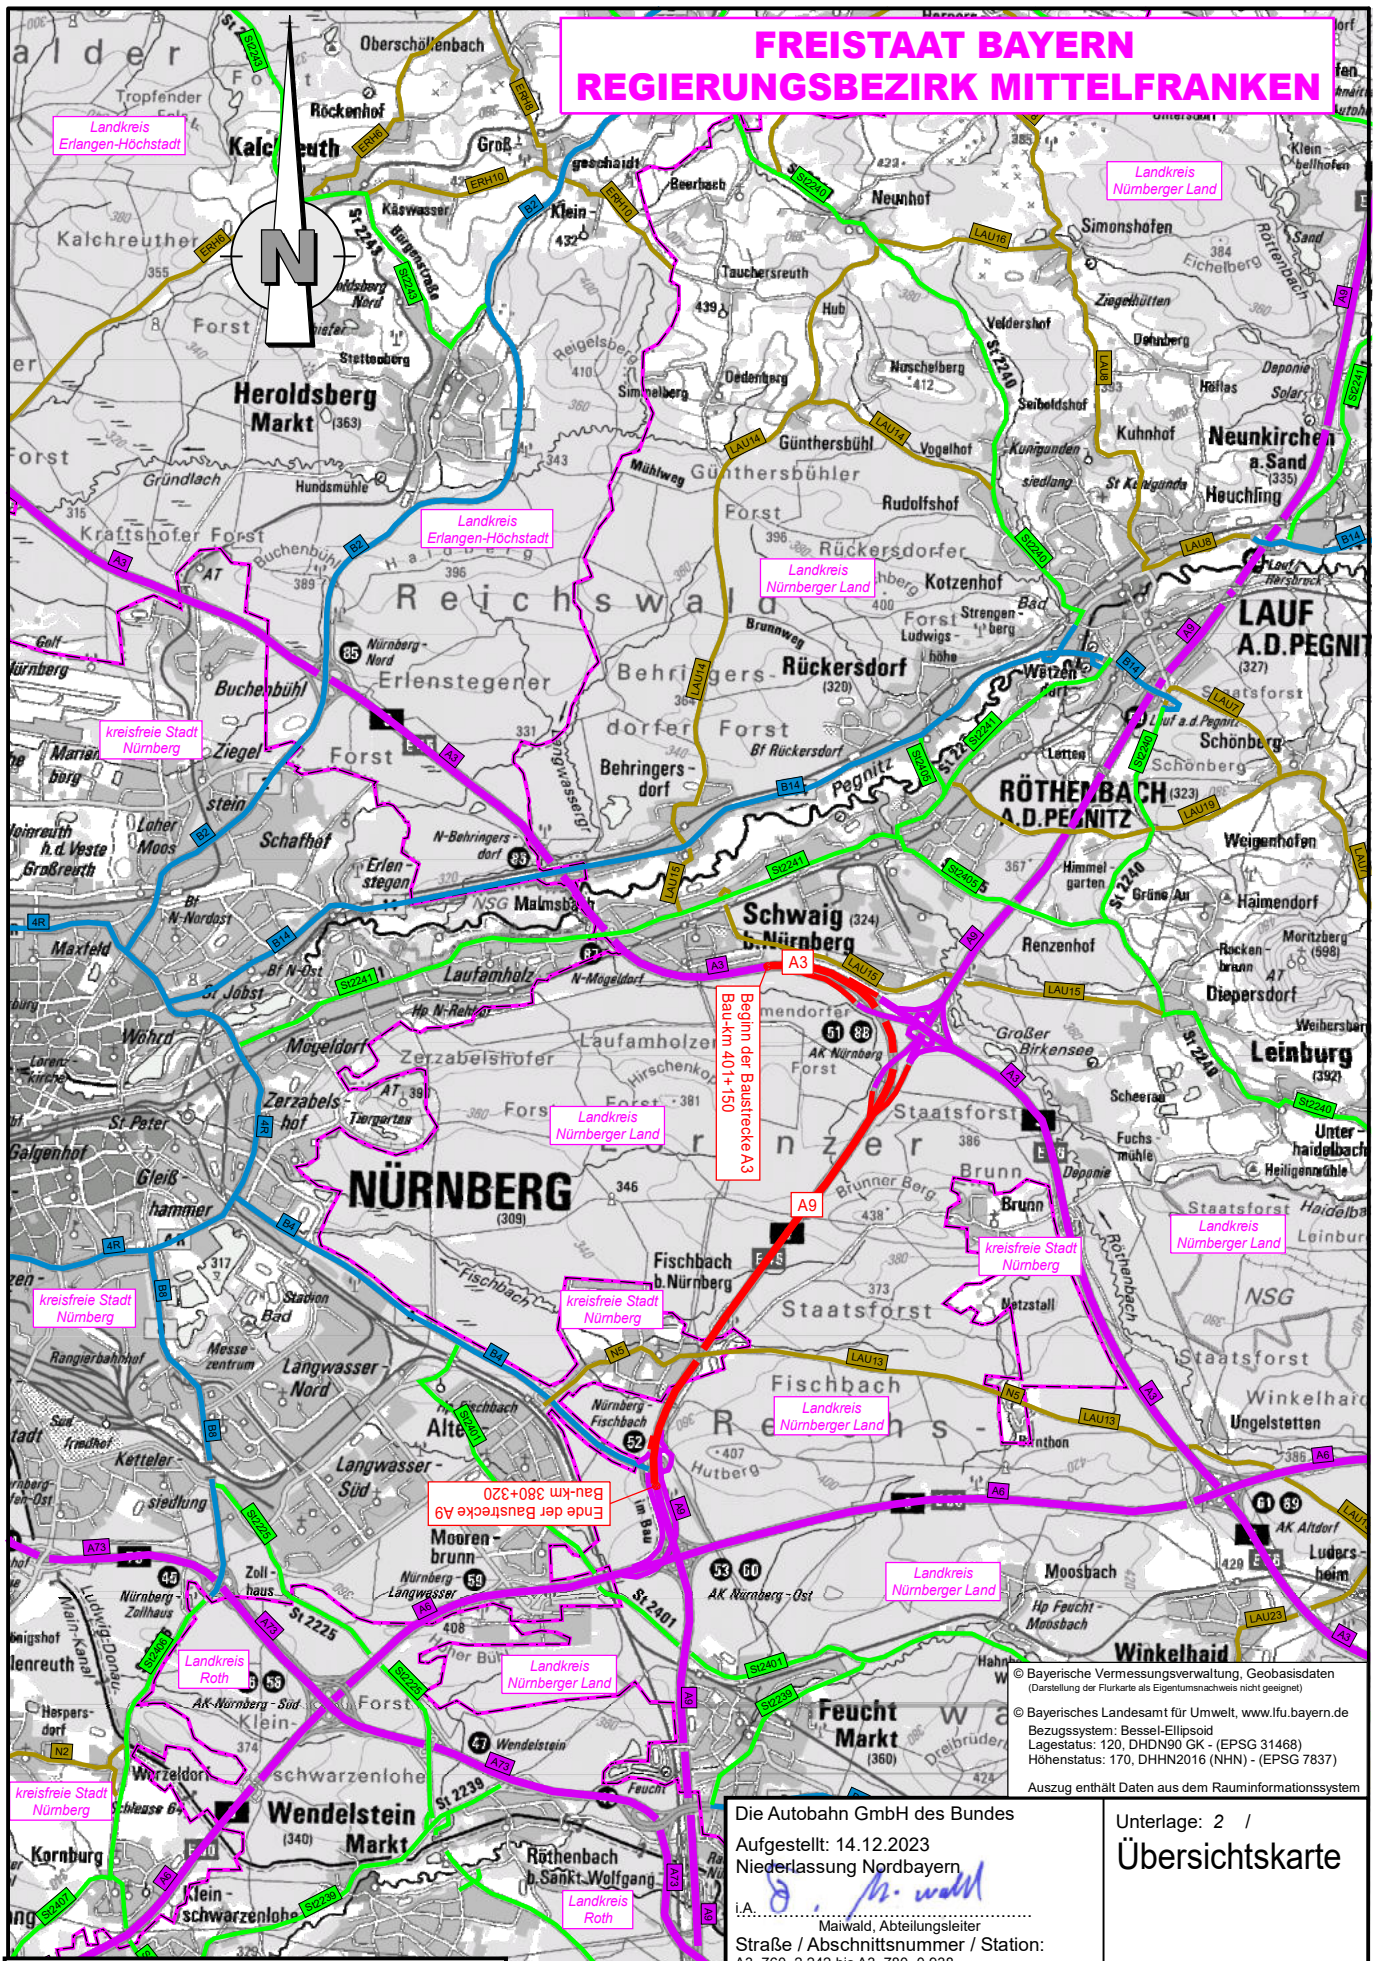

Beginn der Baustrecke A3
Bau-km 401+150

Ende der Baustrecke A9
Bau-km 380+320

ZEICHENERKLÄRUNG	
Planung	Straßennetz
Baumaßnahme	Bundesautobahn
Verwaltung	Bundesstraße
Kreisgrenze	Landesstraße/Staatsstraße
	Kreisstraße
	sonstige Straße

© Bayerische Vermessungsverwaltung, Geobasisdaten
(Darstellung der Flurkarte als Eigentumsnachweis nicht geeignet)

© Bayerisches Landesamt für Umwelt, www.lfu.bayern.de
Bezugssystem: Bessel-Ellipsoid
Lagestatus: 120, DHDN90 GK - (EPSG 31468)
Höhenstatus: 170, DHHN2016 (NHN) - (EPSG 7837)

Auszug enthält Daten aus dem Rauminformationssystem

Die Autobahn GmbH des Bundes
Aufgestellt: 14.12.2023
Niederlassung Nordbayern
i.A.
Mairwald, Abteilungsleiter
Straße / Abschnittsnummer / Station:
A3_760_2_242 bis A3_780_0_938
A9_640_0_474 bis A9_660_0_586

Unterlage: 2 /
Übersichtskarte
Maßstab: 1:100000
Datum: 14.12.2023

PROJIS-Nr.: 09 920 099 00

**8-streifiger Ausbau der BAB A 9
AK Nürnberg bis AK Nürnberg - Ost
Bau-km 401+150 (A3) - 380+320 (A9)**