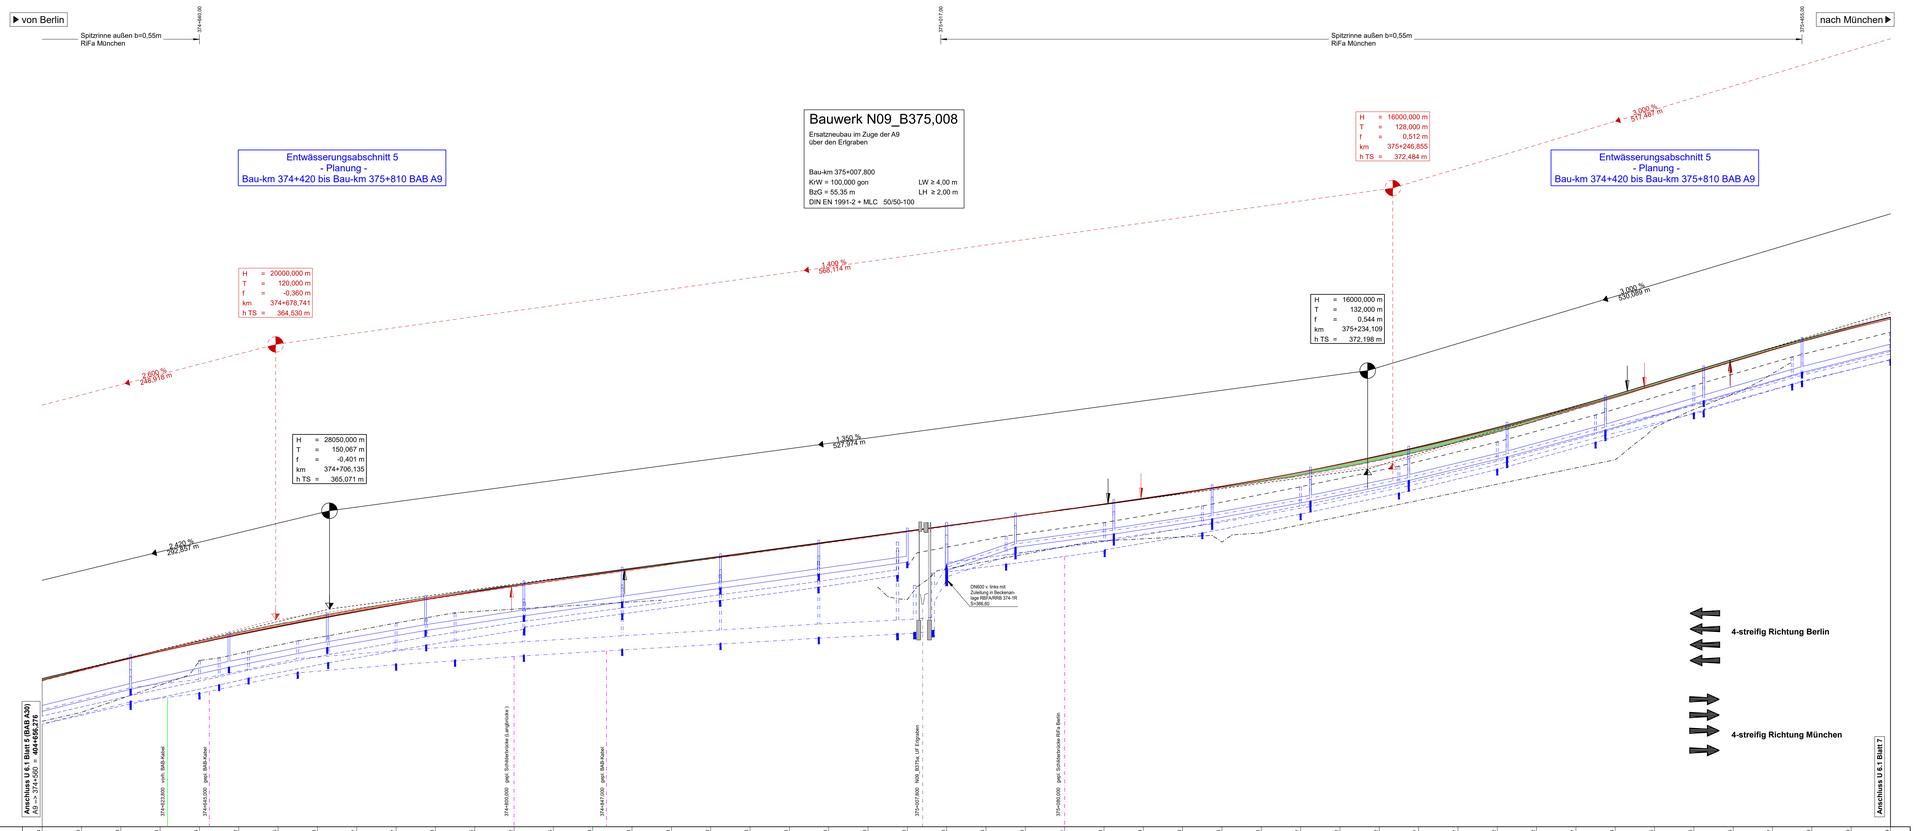

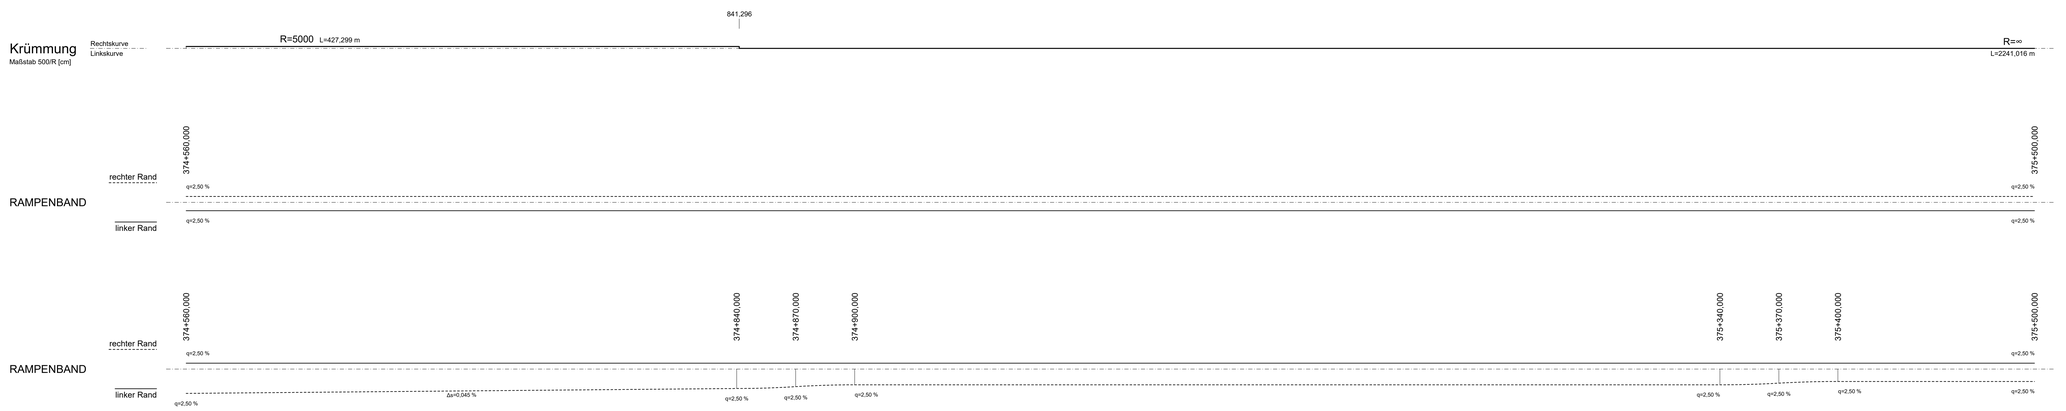

Zeichenerklärung

	links	rechts
Gradiente geplant		
vorhandene Fahrbahn		
Lärmschutzwand		
Lärmschutzwall (Planung)		
Tangentenbeschriftung für Gradiente	4,500 % 100,000 m	Längsneigung und Abstand zum nächsten Neigungsgleichpunkt; 4,500 % 100,000 m
Gradientenhochpunkt		
Gradiententiefpunkt		
Ausrundungsbeginn Kuppe / Ausrundungsende Wanne		

H = 15 000 m
T = 362,155m
f = 0,361
km 0+621,335
hTS= 415,868

Neigungsgleichpunkt mit Angabe von: Ausrundungshalbmesser, Ausrundungstyp, Stationierung, Höhe, Bau-km, Höhe Tangentenschnittpunkte

H = 15 000 m
T = 362,155m
f = 0,361
km 0+621,335
hTS= 415,868

Damm
Einschnitt
Graben-/Muldensohle links
Graben-/Muldensohle rechts
Sickerleitungen
Tiefenentwässerung

Rohrleitung
links
mitte
rechts
Schacht links
Schacht mitte
Schacht rechts

6 7 8 9 10 11 12

Entwurfsbearbeitung:
Höhnen & Partner
INGENIEURAKTIENGESELLSCHAFT
BERATENDE INGENIEURE
Heinrichstraße 18a 96047 Bamberg Tel. 0951/98830-0 Fax. 0951/98830-33

bearbeitet:	2022/2023	Roth/Freundel
geprüft:	2023	Köhnlein
Datei:	6-1-2-HP-A9.PLT	
Objekt:	BLATT006	
Projekt-Nr.	ADN1901	

Bamberg, 06.12.2023

Die Autobahn
Niederlassung Nordbayern
Flaschenhofstraße 55, 90402 Nürnberg

bearbeitet:		
gezeichnet:		
geprüft:	A121	Matter-Maruske
PSB-Nr.:	A-02365-00	
Bezeichnung:		
Datei:	6-1-2-HP-A9.PLT	

Nr.	Art der Änderung	Datum	Zeichen

Lagesystem	DHDN90 GK - (EPSG31468)	Stand Kataster	07.09.2022
Höhensystem	DHHN2016 (NHN) - (EPSG7837)	Bestandsvermessung	10.10.2019

FESTSTELLUNGSENTWURF

Die Autobahn GmbH des Bundes

Unterlage / Blatt-Nr.: 6.1 / 6

Höhenplan

A3_760_2,242 bis A3_780_0,938

BAB A9
Bau-km 374+560 bis 375+500 (Achse9)

Straße / Abschnitt–Nr. / Station: A9_640_0,474 bis A9_660_0,586

PROJIS-Nr.: 09 920 099 00

Maßstab: 1:1000/100

8-streifiger Ausbau der BAB A 9
AK Nürnberg bis AK Nürnberg - Ost
Bau-km 401+150 (A3) - 380+320 (A9)

Aufgestellt: 14.12.2023
Niederlassung Nordbayern
Abteilung A1, Planung
i.A. Rudhardt, Teamleiter

Geprüft: 14.12.2023
Niederlassung Nordbayern
Abteilung A1, Planung
i.A. Marwald, Abteilungsleiter

cardJ