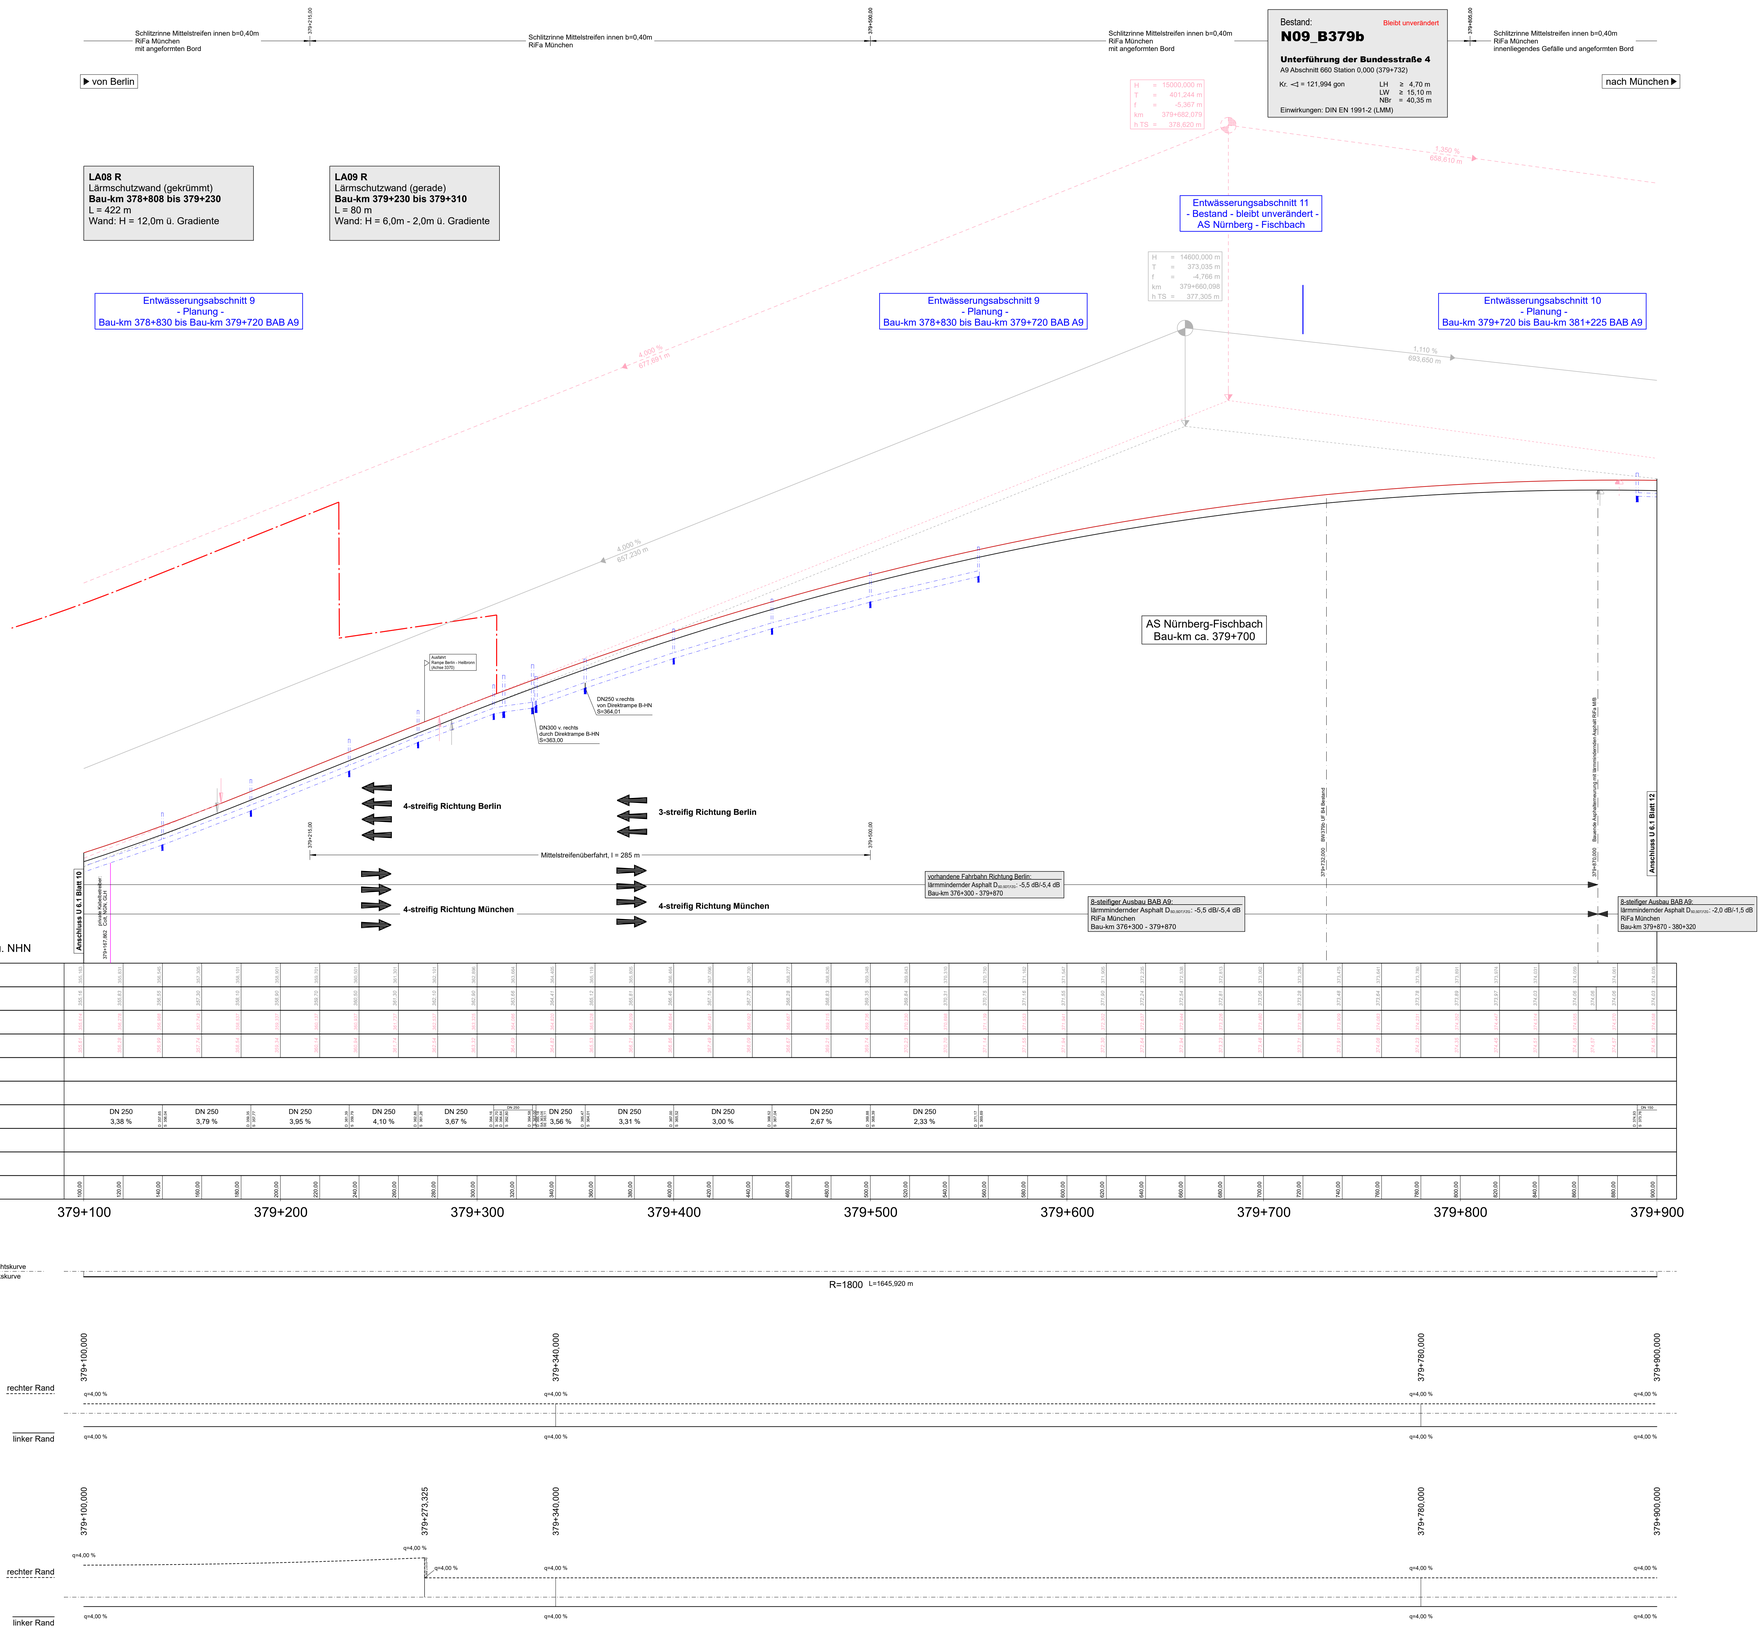

Zeichenerklärung

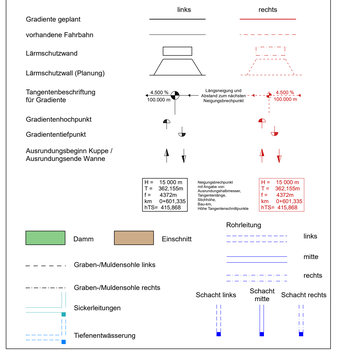

Entwurfsbearbeitung:	bearbeitet:	2022/2023	Roth/Freundel
Höhnen & Partner INGENIEURAKTIENGESELLSCHAFT BERATENDE INGENIEURE Heinrichs 19a 96047 Bamberg Tel. 0951/9588-0 Fax. 0951/9588-25	geprüft:	2023	Kühnlein
	Datei:	6-1-2-HP-A9.PLT	
	Objekt:	BLATT011	
	Projekt-Nr.:	AON1901	
	Bamberg, 06.12.2023		

Die Autobahn Niederlassung Nordbayern Flaschenhofstraße 55, 90402 Nürnberg	bearbeitet:		
	gezeichnet:		
	geprüft:	A121	Matter-Manzke
	PSB-Nr.:	A-02365-00	
	Bezeichnung:		
	Datei:	6-1-2-HP-A9.PLT	

Nr.	Art der Änderung	Datum	Zeichen

Lagesystem	DHDN90 GK - (EPSG31468)	Stand Kataster	07.09.2022
Höhensystem	DHHN2016 (NHN) - (EPSG7837)	Bestandsvermessung	10.10.2019

FESTSTELLUNGSENTWURF

Die Autobahn GmbH des Bundes	Unterlage / Blatt-Nr.: 6.1 / 11
	Höhenplan
	BAB A9
Straße / Abschnitt -Nr. / Station: A3_760_2,242 bis A3_780_0,938 / A9_640_0,474 bis A9_660_0,586	Bau-km 379+100 bis 379+900 (Achse9)
PROJIS-Nr.: 09 920 099 00	Maßstab: 1:1000/100

8-streifiger Ausbau der BAB A 9
AK Nürnberg bis AK Nürnberg - Ost
Bau-km 401+150 (A3) - 380+320 (A9)

Aufgestellt: 14.12.2023 Niederlassung Nordbayern Abteilung A1, Planung i.A. Rudhardt Rudhardt, Teamleiter	Geprüft: 14.12.2023 Niederlassung Nordbayern Abteilung A1, Planung i.A. Markwald Markwald, Abteilungsleiter

card.1