


▶ von östl. Rampe Betriebsumfahrt

nach Osten - öFW ▶

H = KNICK
km = 0+012,124
h TS = 383,872 m

H = 200,000 m
T = 6,250 m
f = 0,098 m
km = 0+018,741
h TS = 383,442 m

H = 400,000 m
T = 7,500 m
f = -0,070 m
km = 0+161,918
h TS = 383,084 m

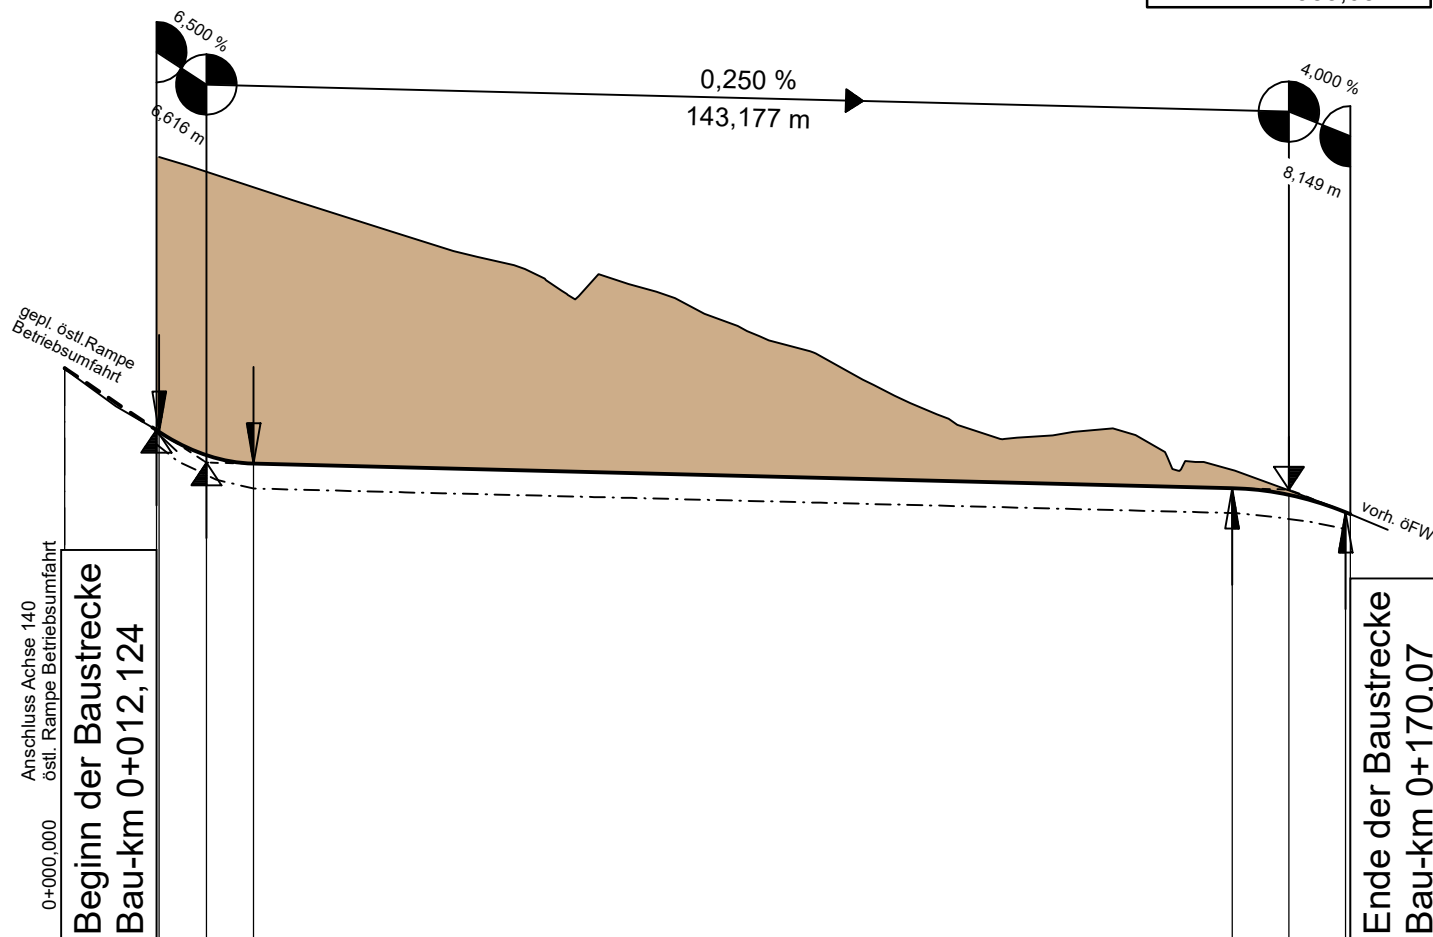


Station	0,00	12,12	12,49	18,74	20,00	24,99	40,00	60,00	80,00	100,00	120,00	140,00	154,42	160,00	161,92	169,42	170,07
Gradientenhöhe	384,69	383,87	383,85	383,54	383,50	383,43	383,39	383,34	383,29	383,24	383,19	383,14	383,10	383,05	383,01	382,78	382,76
Station Gradiente	0,00	12,12	12,49	18,74	20,00	24,99	40,00	60,00	80,00	100,00	120,00	140,00	154,42	160,00	161,92	169,42	170,07
Geländehöhe	387,85	387,25	387,25	386,60	386,03	385,64	384,85	383,88	383,85	383,14							
Station Gelände	0,00	20,00	40,00	60,00	80,00	100,00	120,00	140,00	160,00								

0+000


0+100

Krümmung
Maßstab 10/R [cm]

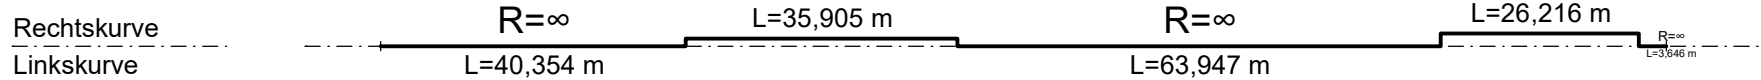


Querneigung
Maßstab: 5,00 % / cm [cm]


linker Fahrbahnrand
rechter Fahrbahnrand

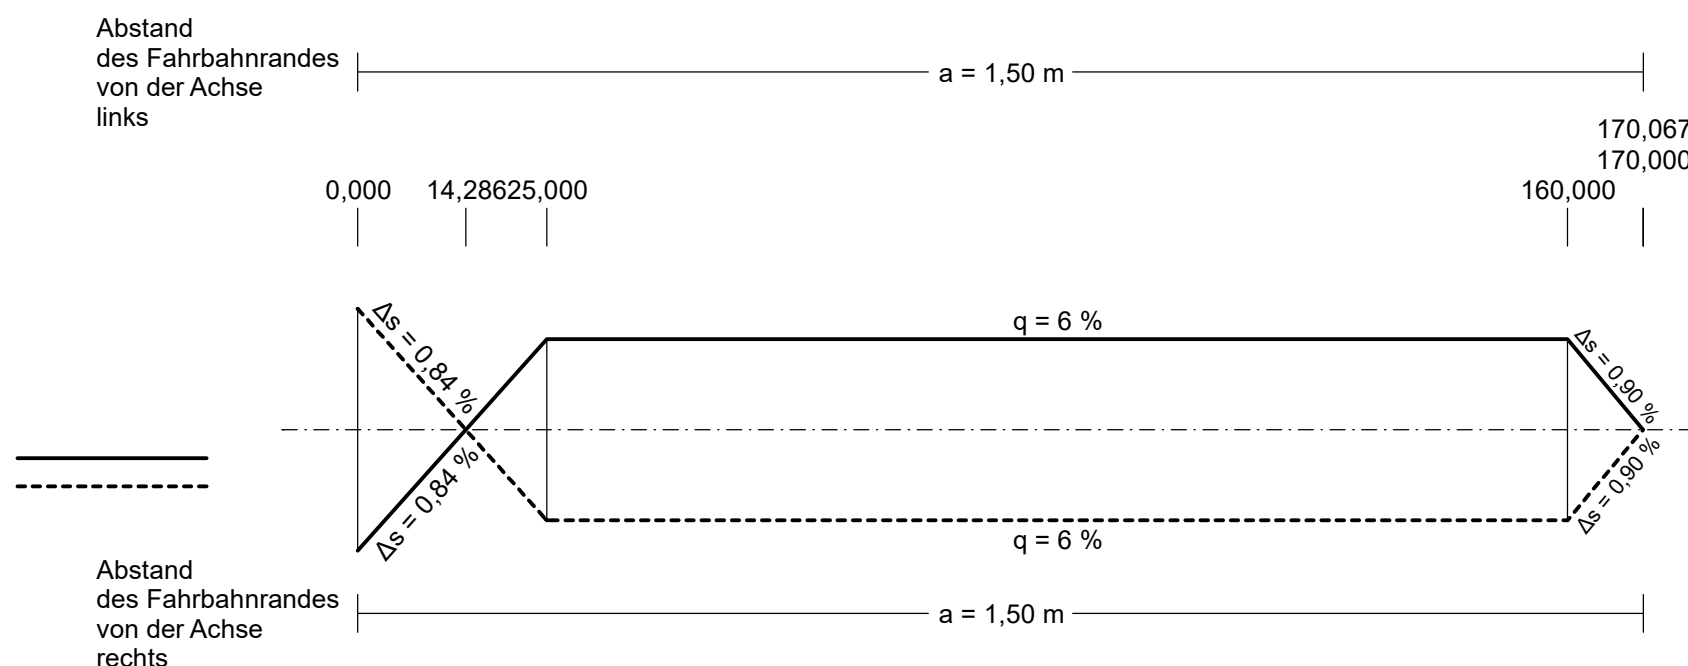

Zeichenerklärung

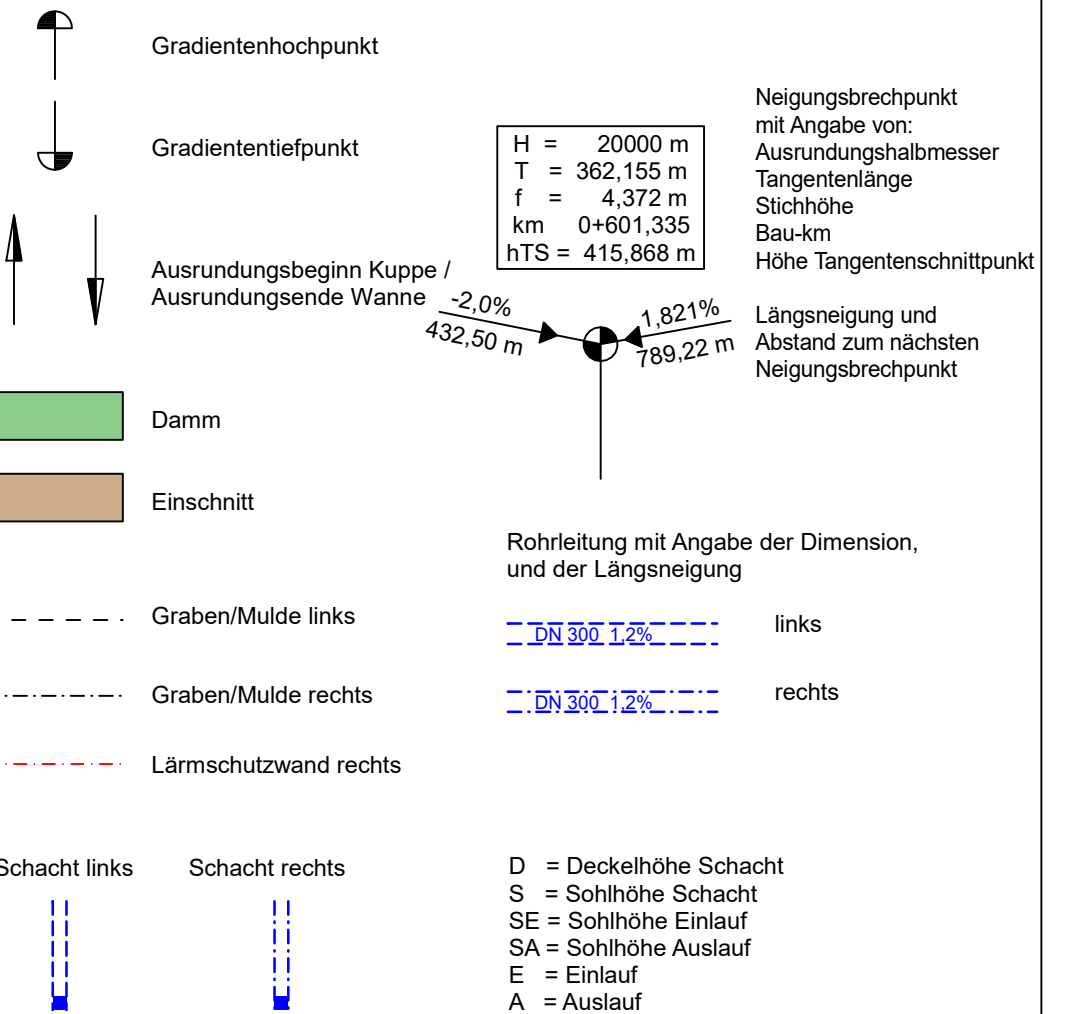

Regelquerschnitt
privater Forstweg

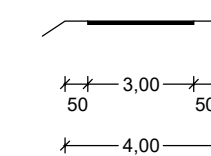


Entwurfsbearbeitung:



Höhnen & Partner
INGENIEURAKTIENGESELLSCHAFT
BERATENDE INGENIEURE
Hainstraße 18a 96047 Bamberg Tel. (0951)98081-0 Fax. (0951)98081-33

bearbeitet:	2022/2023	Roth/Freundel
geprüft:	2023	Kühnlein
Datei:	6-3-3-HP-A150.PLT	
Objekt:	6-3-3-HP-A150	
Projekt-Nr.:	ADN1901	
Bamberg, 06.12.2023	<i>[Signature]</i>	

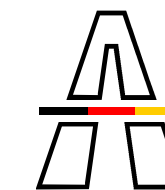

**Die
Autobahn**

Niederlassung Nordbayern
Flaschenhofstraße 55, 90402 Nürnberg

bearbeitet:		
gezeichnet:		
geprüft:	A121	Malter-Manzke
PSB-Nr.:	A-02365-00	
Bezeichnung:		
Datei:	6-3-3-HP-A150.PLT	

Nr.	Art der Änderung	Datum	Zeichen

Lagesystem	DHDN90 GK - (EPSG31468)	Stand Kataster	07.09.2022
Höhensystem	DHHN2016 (NHN) - (EPSG7837)	Bestandsvermessung	10.10.2019

FESTSTELLUNGSENTWURF

Die Autobahn GmbH des Bundes	Unterlage / Blatt-Nr.: 6.3 / 3 Höhenplan Anschluss privater Forstweg an östl. Rampe Betriebsumfahrt (Achse 150)
A3_760_2,242 bis A3_780_0,938 Straße / Abschnitt.-Nr. / Station: A9_640_0,474 bis A9_660_0,586	
PROJIS-Nr.: 09 920 099 00	Maßstab: 1:1000/100

**8-streifiger Ausbau der BAB A 9
AK Nürnberg bis AK Nürnberg - Ost**
Bau-km 401+150 (A3) - 380+320 (A9)

Aufgestellt: 14.12.2023 Niederlassung Nordbayern Abteilung A1, Planung i.A. <i>[Signature]</i> Rudhardt, Teamleiter	Geprüft: 14.12.2023 Niederlassung Nordbayern Abteilung A1, Planung i.A. <i>[Signature]</i> Maiwald, Abteilungsleiter
---	--