


### ZEICHENERKLÄRUNG

	Flächen Eigentum der Bundesrepublik Deutschland
	zu erwerbende Fläche
	vorübergehend in Anspruch zu nehmende Fläche
	zu erwerbende Fläche für Dritte
	Erwerbsflächen aus anderen Maßnahmen (Erwerb noch nicht vollzogen)
	Flur / Flurstück / Größe des Flurstückes
	Fl. Nr. im Grundverzeichnisse / Größe der Teilfläche
	2 Nr. des Grundverzeichnisses
	34 Fl. Nr. des betroffenen Flurstückes
	1 Teilfläche eines Flurstückes
	Zusammengehörigkeitspfeil
	Gemarkungsgrenze
	Flurstücksgrenze
	Flurstücksgrenze außerhalb / innerhalb des Baufeldes
	Flurstücksnummer

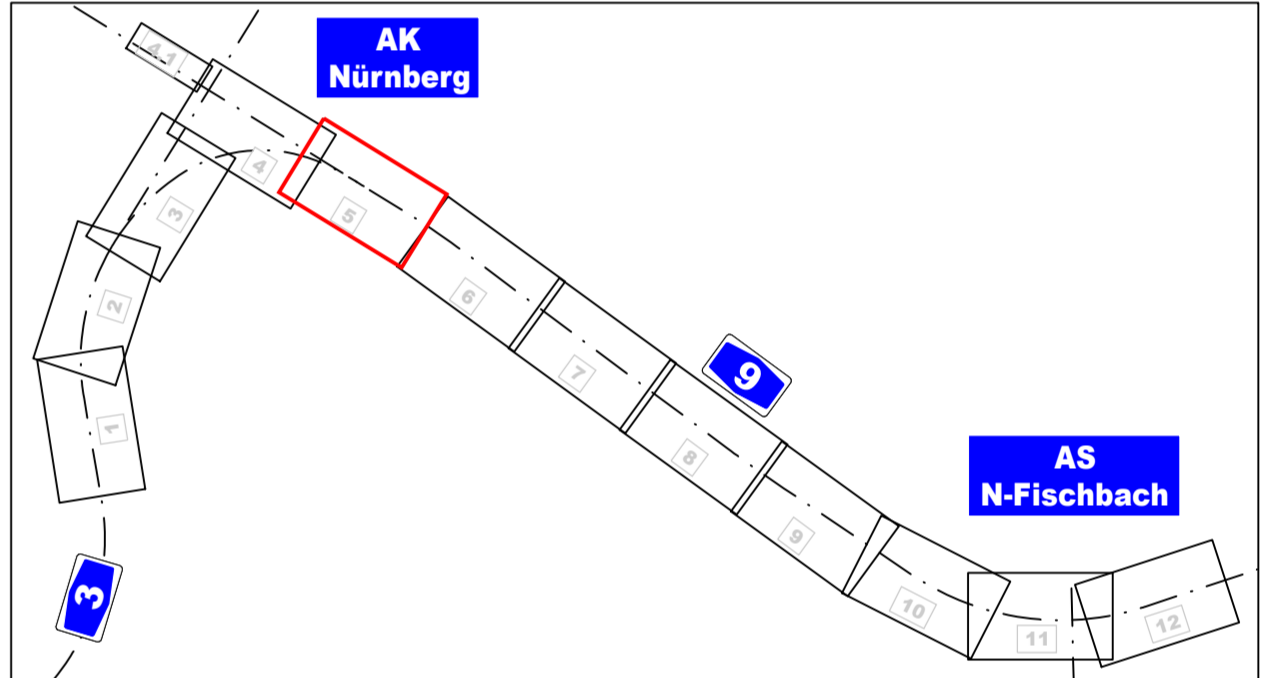

Entwurfsbearbeitung:

**Höhnen & Partner**  
INGENIEURKUNFTSGESellschaft  
BERATENDE INGENIEURE  
Helmstraße 10a 90547 Nürnberg | Tel. 0911 95951-0 | Fax 0911 95951-21

Ursache: 2023/2023 Roth/Grundst  
geprüft: 2023 Kühnlein  
Datum: 10.05.2023  
Objekt: 1005-GW  
Projekt-Nr.: ADN1901  
Bearbeitung: 06.12.2023

**Die Autobahn**  
Niederlassung Nordbayern  
Flaschenhofstraße 55, 90402 Nürnberg

Ursache: A121 Matter-Manzke  
gezeichnet: A-02365-00  
PSB-Nr.: A-02365-00  
Bezeichnung: 1005-FLT  
Datum: 10.05.2023

Nr.	Art der Änderung	Datum	Zeichen

Lagesystem	DHDN90 GK - (EPSG31468)	Stand Kataster	07.09.2022
Höhensystem	DHHN2016 (NNH) - (EPSG 7837)	Bestandsvermessung	10.10.2019

## FESTSTELLUNGSENTWURF

Die Autobahn GmbH des Bundes

Unterlage / Blatt-Nr.: 10.1 / 5  
Grunderwerbsplan

A3 760\_2.242 bis A3 780\_0.938  
Straße / Abschnitt -Nr. / Station: A9\_640\_0.474 bis A9\_660\_0.586

PROJIS-Nr.: 09 920 099 00

Maßstab: 1:1000

### 8-streifiger Ausbau der BAB A 9 AK Nürnberg bis AK Nürnberg - Ost

Bau-km 401+150 (A3) - 380+320 (A9)

Aufgestellt: 14.12.2023 Niederlassung Nordbayern Abteilung A1, Planung IA:	Geprüft: 14.12.2023 Niederlassung Nordbayern Abteilung A1, Planung IA:
Rüdiger Teufel	M. Wolf, Abteilungsleiter

© Bayerisches Landesamt für Umwelt, www.lfu.bayern.de  
© Bayerische Vermessungsverwaltung, Geobasisdaten  
Geodaten der Punkte als Eigentumsverhältnisse sind geschützt

Bezugssystem: Gauß-Krüger  
Transformations (UTM) Merkmal: 31468  
Angaben zum Lage- und Höhenreferenzsystem siehe Planstempel

Auszug enthält Daten aus dem Rauminformationssystem