


ZEICHENERKLÄRUNG

	Flächen Eigentum der Bundesrepublik Deutschland
	zu erwerbende Fläche
	vorübergehend in Anspruch zu nehmende Fläche
	zu erwerbende Fläche für Dritte
	Erwerbflächen aus anderen Maßnahmen (Erwerb noch nicht vollzogen)
	Flur / Flurstück / Größe des Flurstückes
	Nr. des Grundverzeichnisses / Größe der Teilfläche
	Z.Nr. des Grundverzeichnisses
	34 Fl. Nr. des betreffenden Flurstückes
	1 Teilfläche eines Flurstückes
	Zusammengehörigkeitsfeld
	Gemarkungsgrenze
	Flurgrenze
	Flurstücksgrenze
	Flurstücksgrenze außerhalb / innerhalb des Baufeldes
	Flurstücksnummer

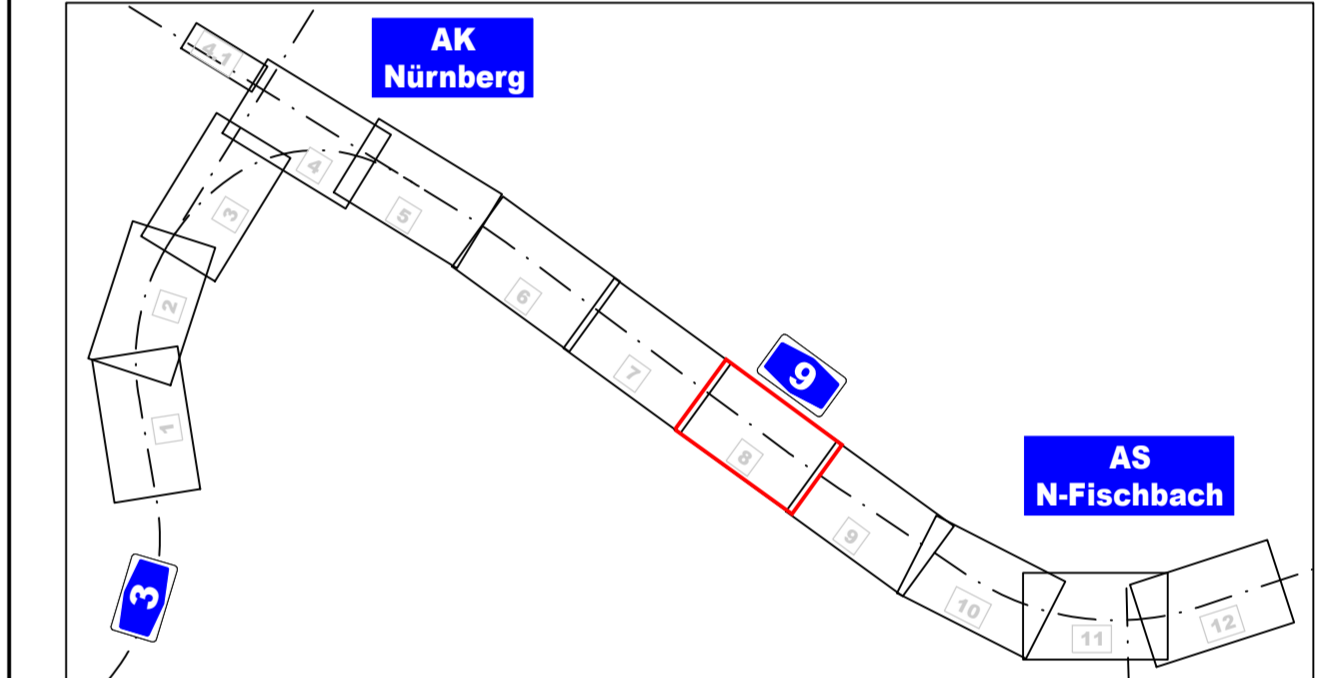

Entwurfsbearbeitung:	U&P	bearbeitet:	2023/2023	Roth/Freundel
geprüft:	2023	Kühnlein		
Datum:	1008.FLT			
Objekt:	1008-GW			
Projekt-Nr.:	ADN1901			
Bemerkung:	06.12.2023			

	Die Autobahn	bearbeitet:	
	Niederlassung Nordbayern Flaschenhofstraße 55, 90402 Nürnberg	gezeichnet:	A121 Maller-Manzke
		geprüft:	
		PSB-Nr.:	A-02365-00
		Benennung:	
		Datum:	1008.FLT

Nr.	Art der Änderung	Datum	Zeichen

Lagesystem	DHDN90 GK - (EPSG31468)	Stand Kataster	07.09.2022
Höhensystem	DHHN2016 (NN) - (EPSG 7837)	Bestandsvermessung	10.10.2019

FESTSTELLUNGSENTWURF

Die Autobahn GmbH des Bundes	Unterlage / Blatt-Nr.: 10.1 / 8
A3 760_2.242 bis A3 780_0.938	Grunderwerbsplan
Straße / Abschnitt-Nr. / Station: A9_640_0.474 bis A9_660_0.586	Bau-km (A9) 376+450 - 377+380
PROJIS-Nr.: 09 920 099 00	Maßstab: 1:1000

8-streifiger Ausbau der BAB A 9 AK Nürnberg bis AK Nürnberg - Ost

Aufgestellt: 14.12.2023 Niederlassung Nordbayern Abteilung A1, Planung IA:	Geprüft: 14.12.2023 Niederlassung Nordbayern Abteilung A1, Planung IA:
Rothbart, Teamleiter	Mawall, Abteilungsleiter

© Bayerisches Landesamt für Umwelt, www.lfu.bayern.de
 © Bayerische Vermessungsverwaltung, Geobasisdaten
 Qualität der Punkte als Eigentumsverhältnis nicht geprüft
 Bezugssystem: Gauß-Krüger
 Transformations (UTM) Zone = 32N, Datum = DTM54
 Angaben zum Lage- und Höhenreferenzsystem siehe Planstempel
 Auszug enthält Daten aus dem Rauminformationssystem