

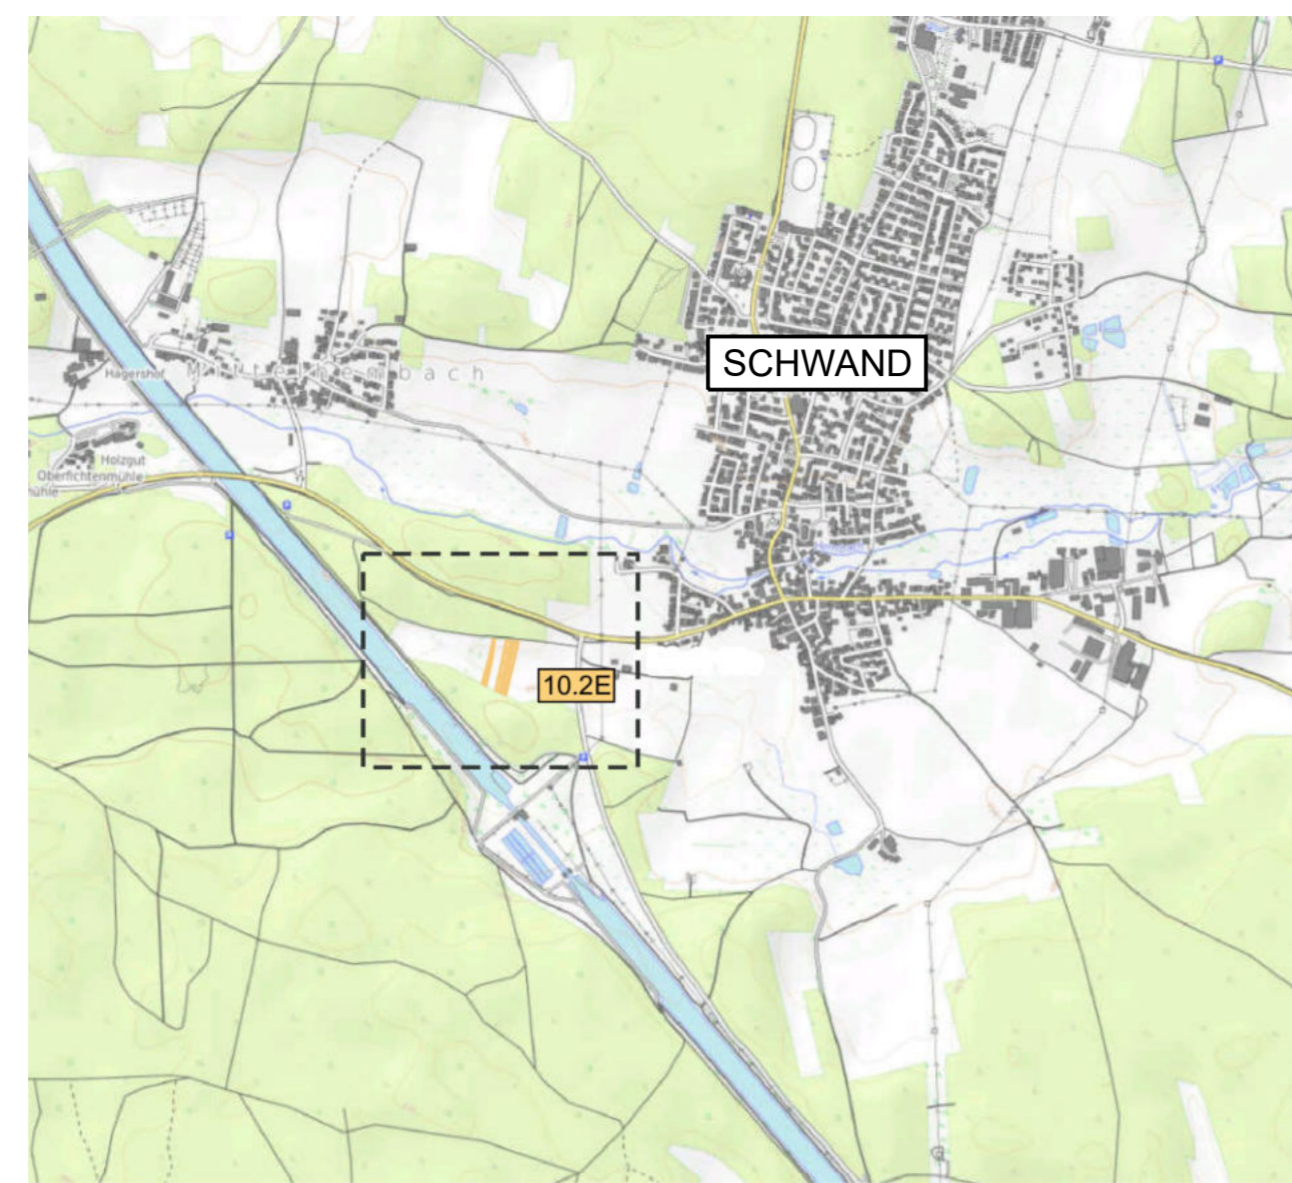
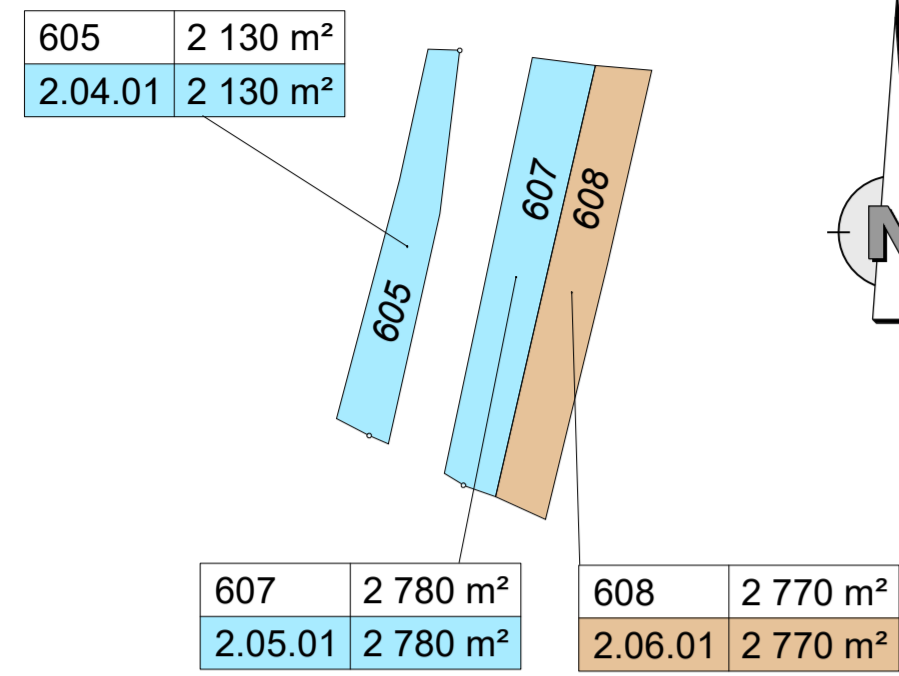



Gemeinde Schwanstetten
Gemarkung Schwand b. Nbg.

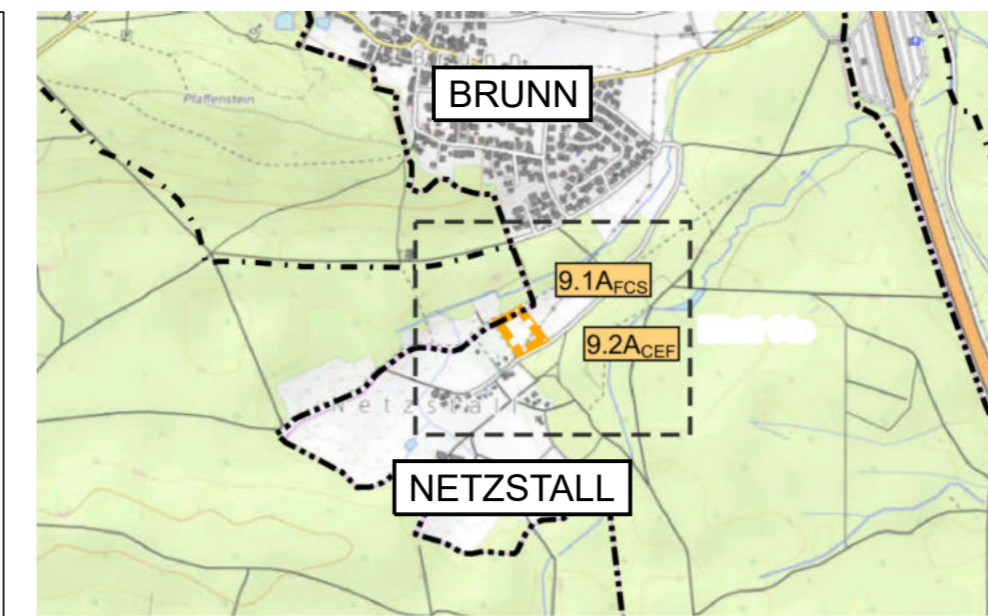


Gemeinde Nürnberg
Gemarkung Brunn

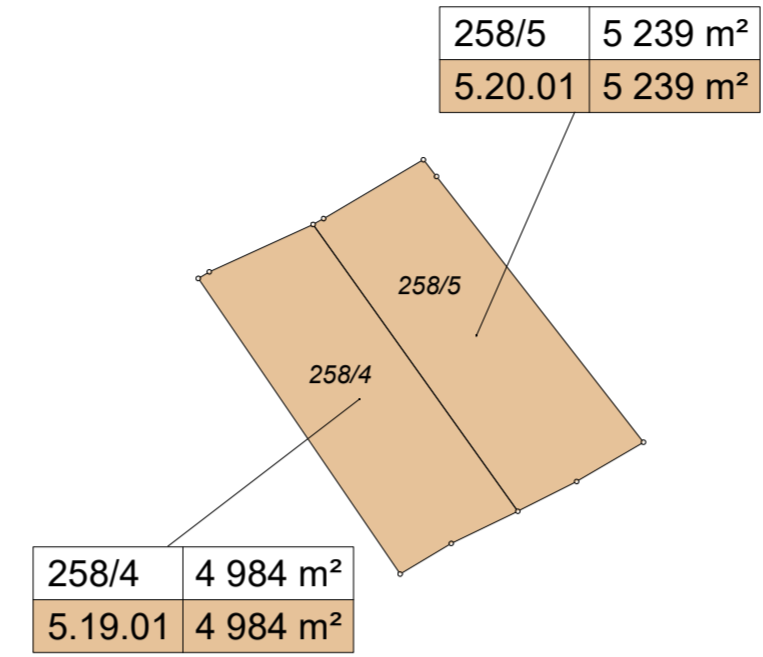



Gemeinde Schwarzenbruck
Gemarkung Altenthann

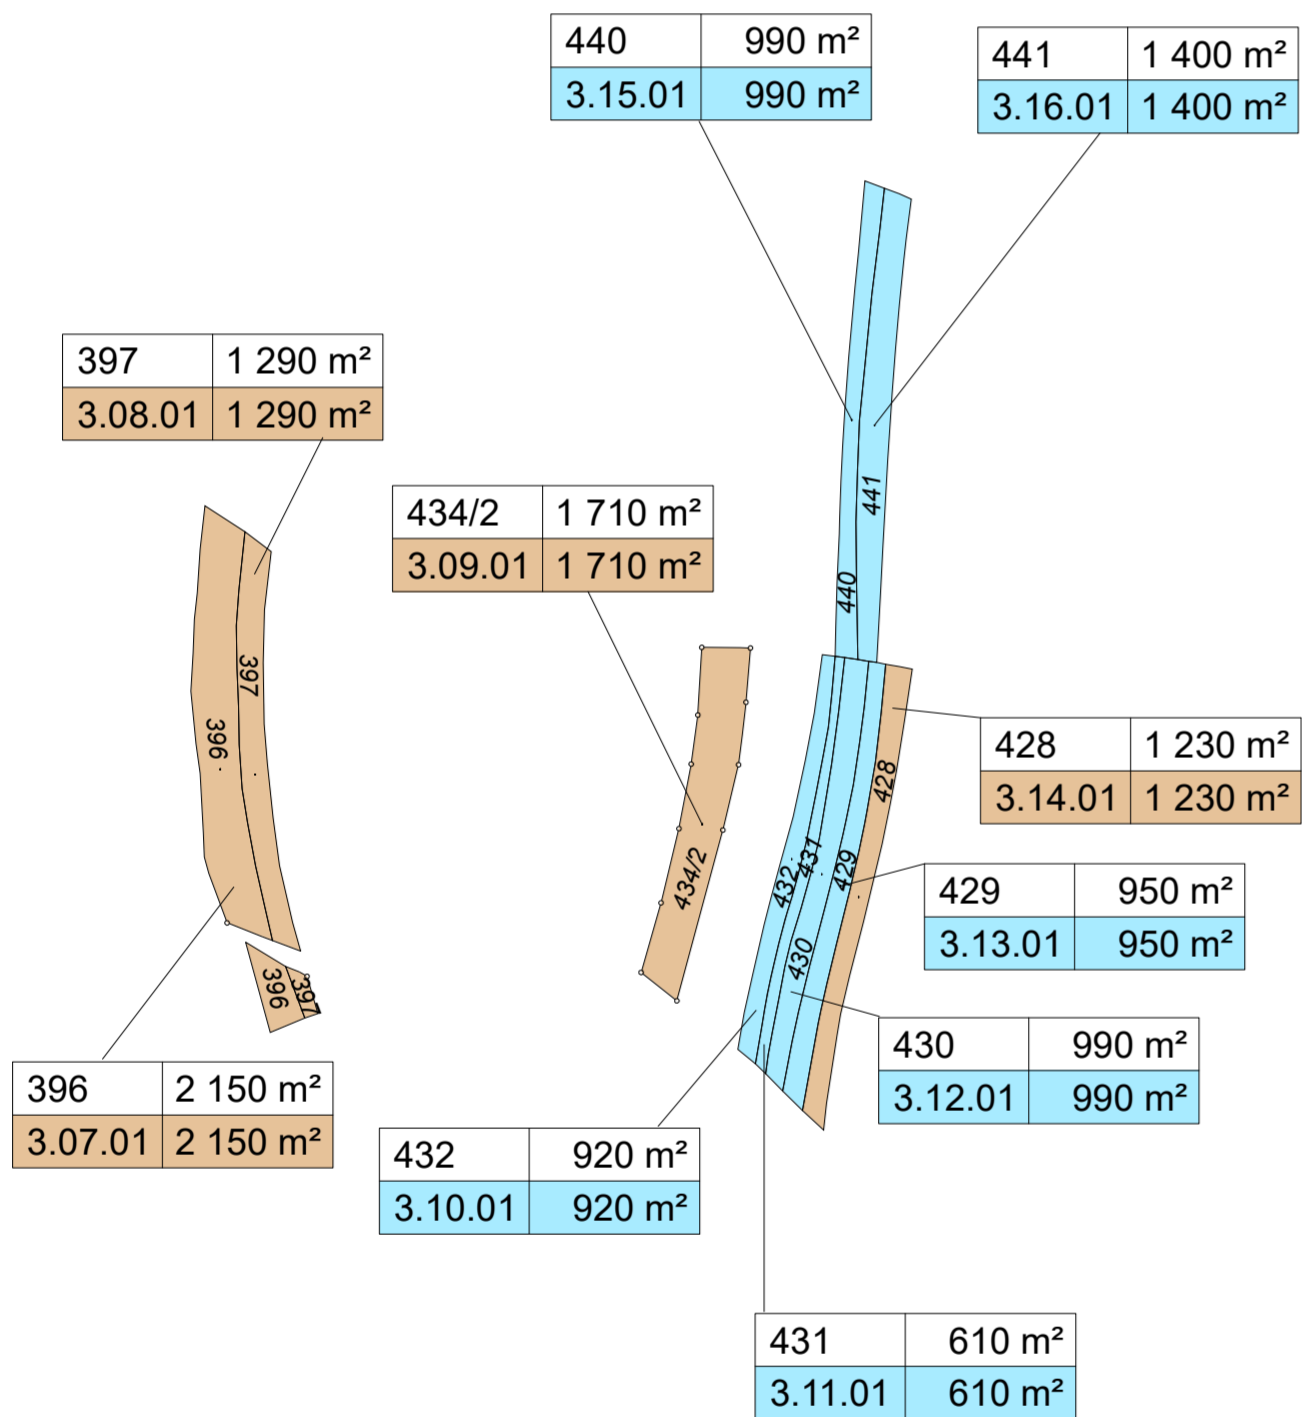


Gemeinde Leinburg
Gemarkung Diepersdorf

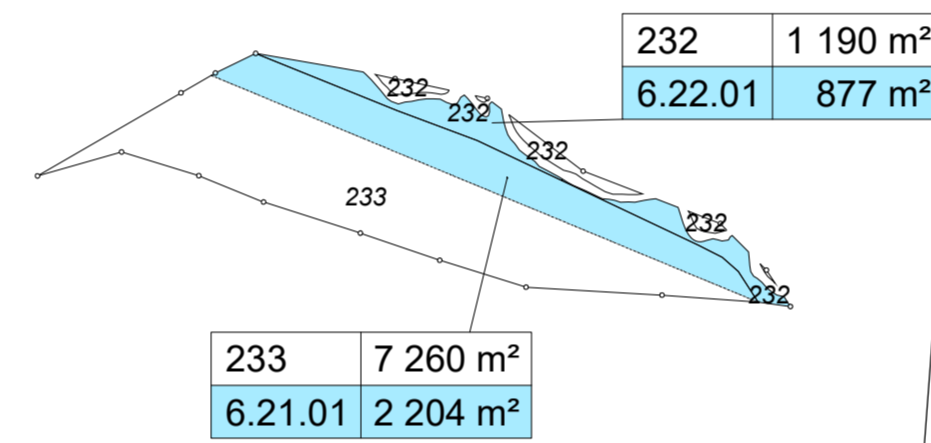

Gemeinde Röthenbach a.d. Pegnitz
Gemarkung Haimendorf

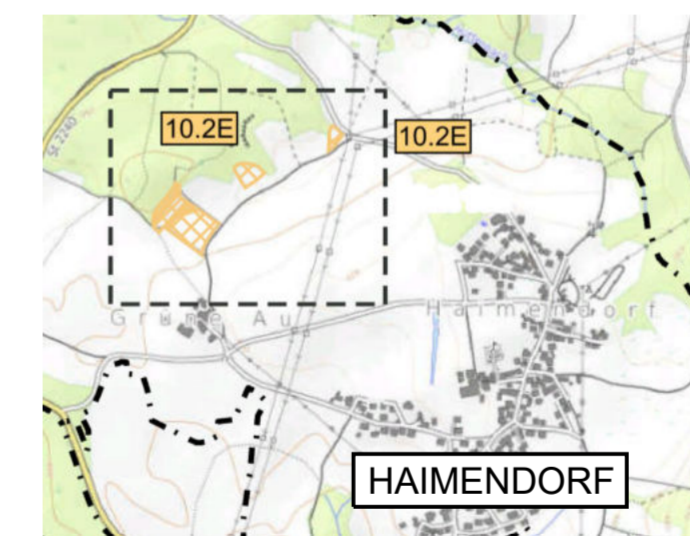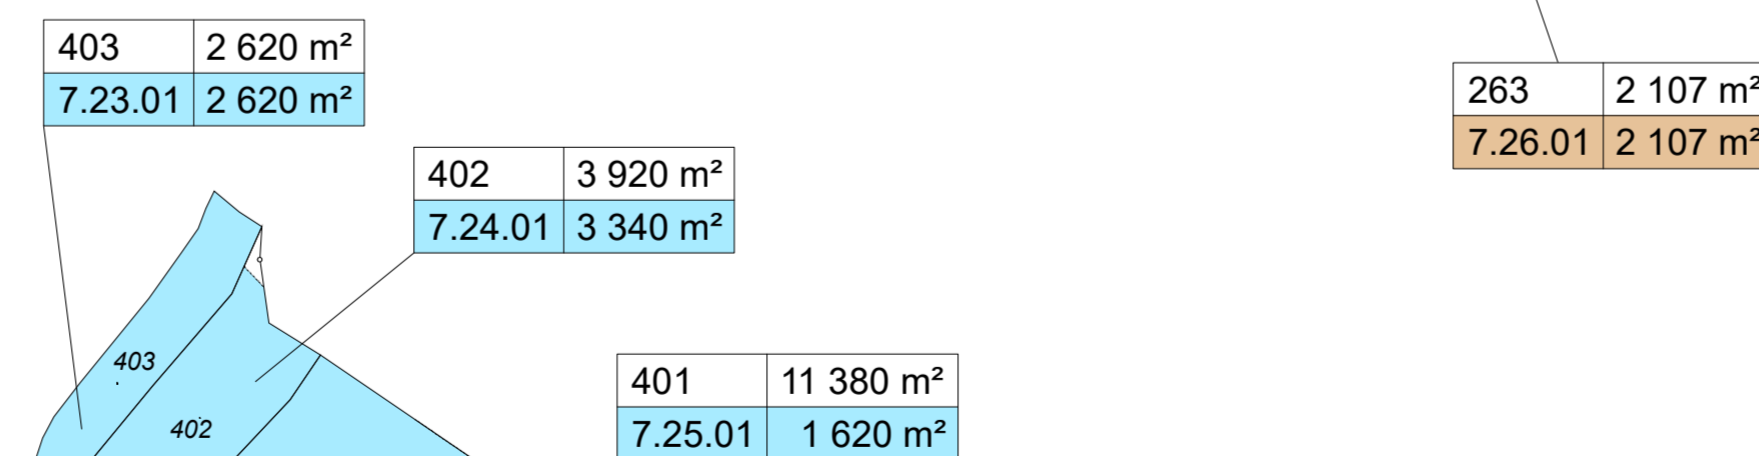


Gemeinde Winkelhaid
Gemarkung Winkelhaid

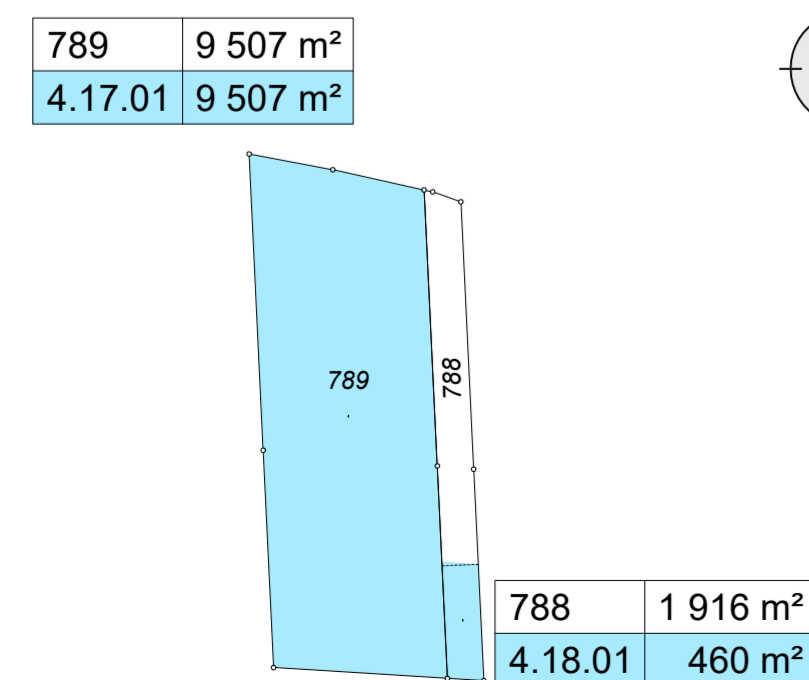

ZEICHENERKLÄRUNG

- zu erwerbende Fläche für LBP - Maßnahmen
- dauernd zu belastende Fläche für LBP - Maßnahmen
- Flurstück / Größe des Flurstückes
- Fl. Nr. im Grunderwerbsverzeichnis / Größe der Teilfläche
- 2 Nr. des Grunderwerbsplanes
- 34 Kl. Nr. des betroffenen Flurstückes
- 1 Teilfläche eines Flurstückes
- Zusammengehörigkeitsstück
- Gemarkungsgrenze
- Flurgrenze
- Flurstücksgrenze
- Flurstücksgrenze außerhalb / innerhalb des Baufeldes
- 116
- 12
- Flurstücknummer

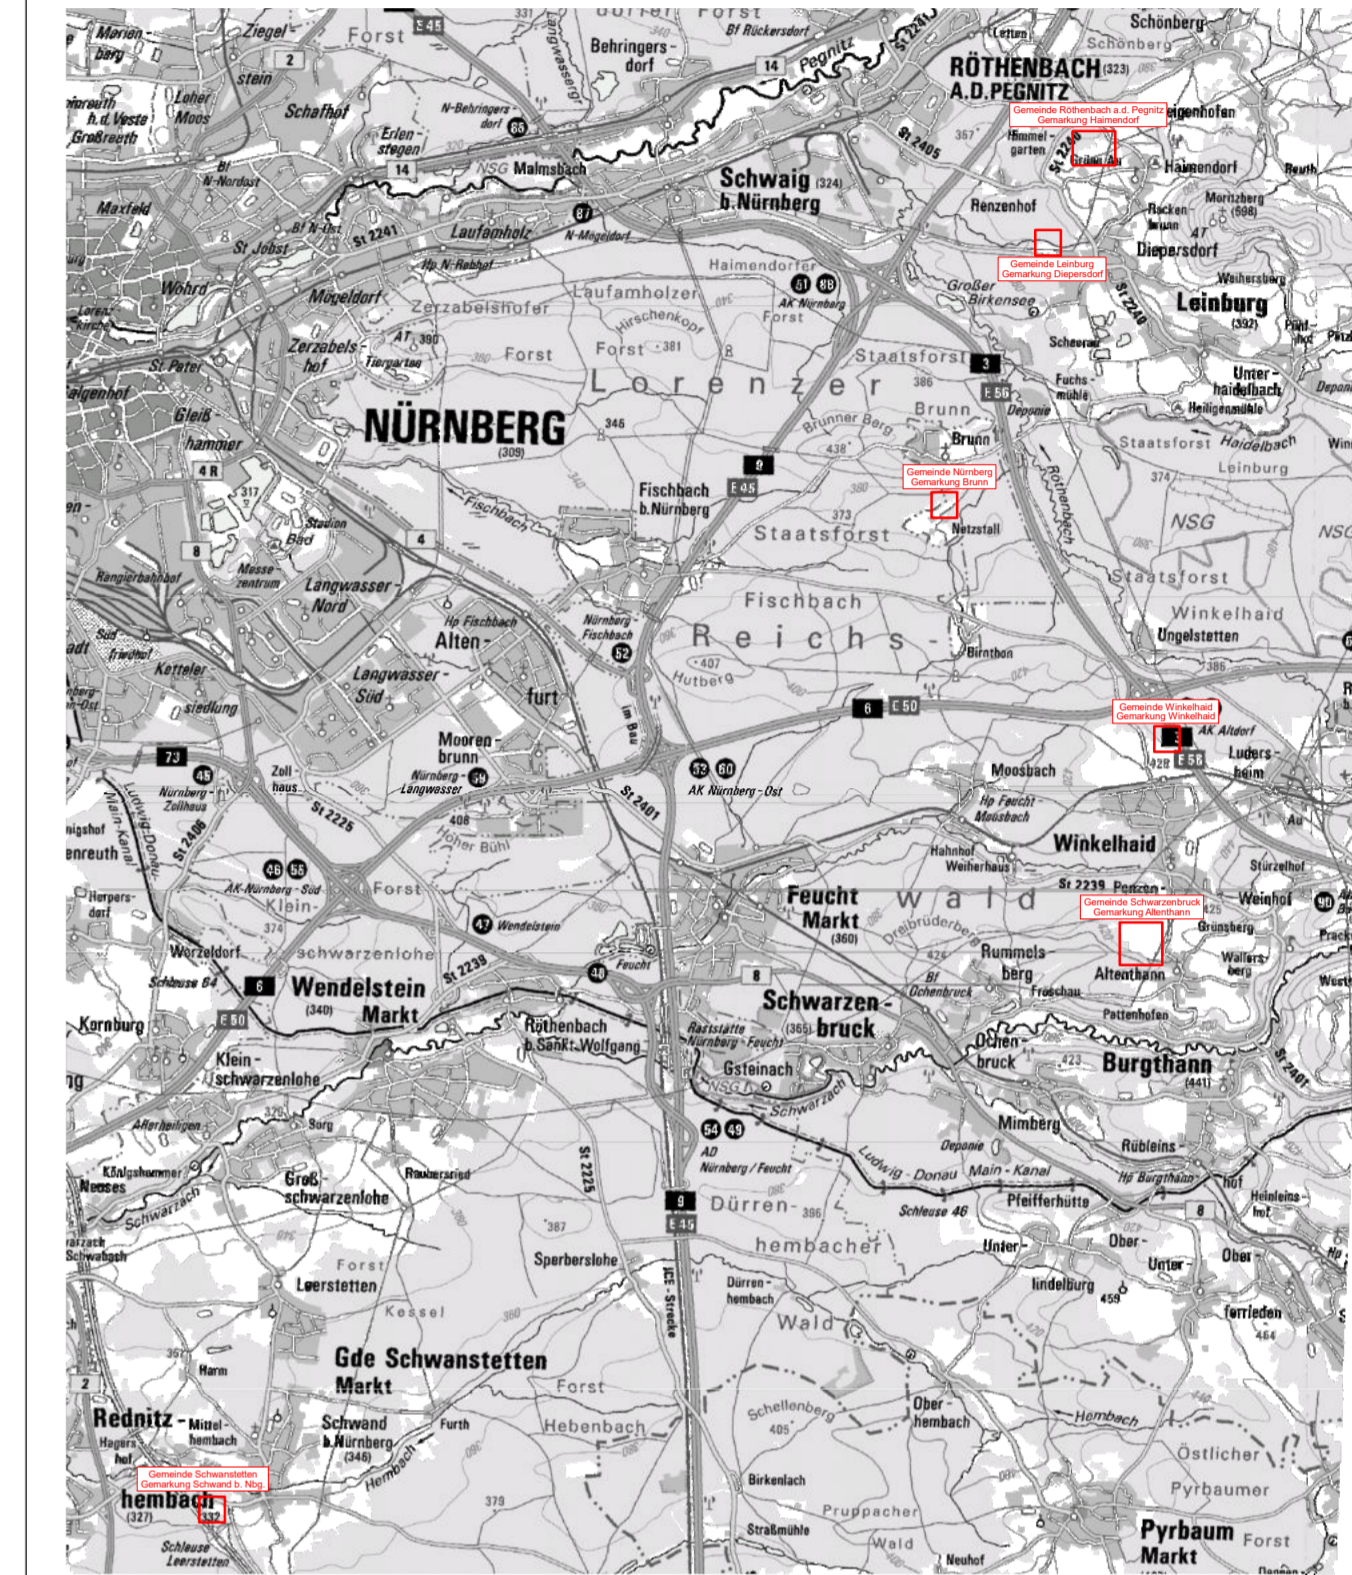

Entwurfsbearbeitung: **Höhner & Partner**
INGENIEURKUNFTGESELLSCHAFT
BERATENDE INGENIEURE
Helmstraße 18a 90047 Bamberg Tel. (0951)98081-0 Fax. (0951)98081-33

bearbeitet: 2022/2023 Roth/Freundel
geprüft: 2023 Kühnlein
Datum: 10_01_14_ge_09p_S-A-W-B-D-H-PLT
Objekt: 10_01_14_ge_09p_S-A-W-B-D-H
Projekt-Nr.: ADN1901
Bamberg, 06.12.2023

Die Autobahn
Niederlassung Nordbayern
Fiaschenhofstraße 55, 90042 Nürnberg

bearbeitet:
gezeichnet:
geprüft: A121 Malter-Manzke
PSB-Nr.: A-02365-00
Bezeichnung:
Datum: 10_01_14_ge_09p_S-A-W-B-D-H-PLT

Nr.	Art der Änderung	Datum	Zeichen

Lagesystem	DHDN90 GK - (EPSG31468)	Stand Kataster	07.09.2022
Höhensystem	DHHN2016 (NHN) - (EPSG7837)	Bestandsvermessung	10.10.2019

FESTSTELLUNGSENTWURF

Die Autobahn GmbH des Bundes
Unterlage / Blatt-Nr.: 10.1 / 14
Grunderwerbsplan
LBP - Maßnahmen 10.2E; 9.1A; 9.2A
Gmkg. Schwand, Altenthann, Winkelhaid
Brunn, Diepersdorf, Haimendorf
PROJIS-Nr.: 09 920 099 00
Maßstab: 1:2500

8-streifiger Ausbau der BAB A 9
AK Nürnberg bis AK Nürnberg - Ost
Bau-km 401+150 (A3) - 380+320 (A9)

Aufgestellt: 14.12.2023
Niederlassung Nordbayern
Abteilung A1, Planung
I.A.
Rudhardt, Teamleiter

Geprüft: 14.12.2023
Niederlassung Nordbayern
Abteilung A1, Planung
I.A.
Malwald, Abteilungsleiter