
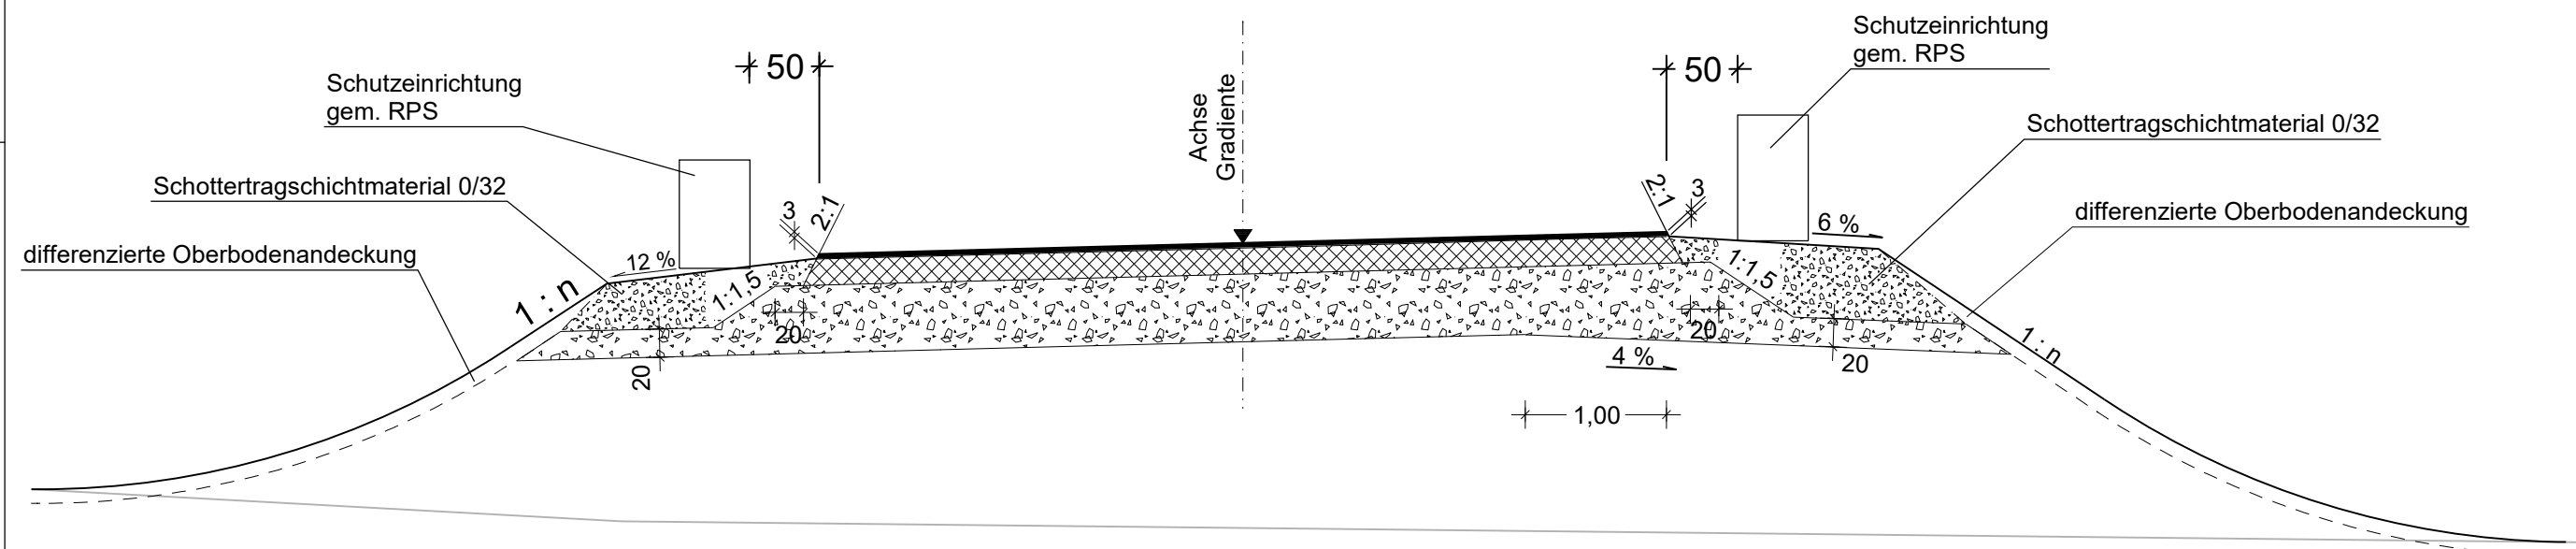
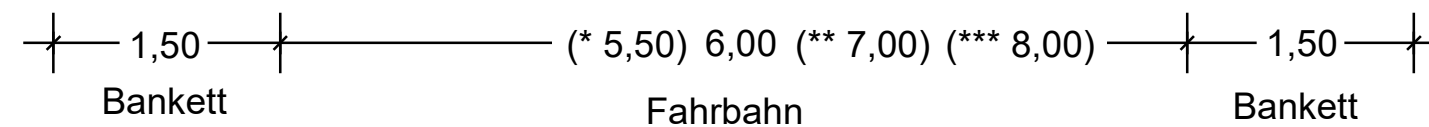


Privatweg des Bundes - Betriebsumfahrten am Bauwerk N09_B375b (A110);
Zu- und Abfahrten der Autobahnmeisterei;
Westseite (A100) / Ostseite (A160 / A170)

(* Breiten der Betriebsausfahrt AM Fischbach - Einfahrt in A9 RiFa München)
(** Breiten der Betriebszu- und -ausfahrten AM Fischbach Westseite)
(*** Breiten der Betriebszu- und -ausfahrten AM Fischbach Ostseite)

Ausbildung der
Damm- und Einschnittsböschung

Böschungshöhe	h ≥ 2,00 m	h < 2,00 m
Regelböschung	1 : 1,5	b = 3,00 m
Tangentenlänge der Ausrundung	T = 3,00 m	T = 1,5 x h

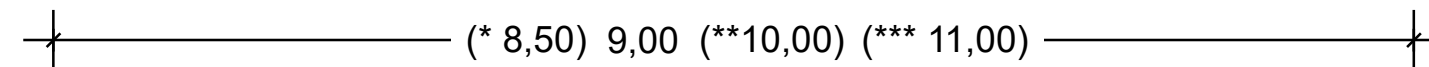

Fahrbahnbefestigung
Betriebsumfahrt (A110); Betriebszu- / abfahrten (A100; 160; 170)

Fahrbahn - Bk10		nach RStO 12	
Dicke	Material		
	Asphaltbeton		
	Tragschicht		$E_{v2} \geq 120 \text{ MPa}$
	Frostschutzschicht		$E_{v2} \geq 45 \text{ MPa}$
≥70 cm	Gesamtdicke		

Entwurfsbearbeitung:

Höhnen & Partner
INGENIEURAKTIENGESELLSCHAFT
BERATENDE INGENIEURE
Hainstraße 18a 96047 Bamberg Tel. (0951)98081-0 Fax. (0951)98081-33

bearbeitet:	2022/2023	Roth/Freundel
geprüft:	2023	Kühnlein
Datei:	14-2-Regelquerschnitte.PLT	
Objekt:	14-2-6-Betriebsumfahrten	
Projekt-Nr.:	ADN1901	
Bamberg, 06.12.2023		

Die Autobahn
Niederlassung Nordbayern
Flaschenhofstraße 55, 90402 Nürnberg

bearbeitet:		
gezeichnet:		
geprüft:	A121	Malter-Manzke
PSB-Nr.:	A-02365-00	
Bezeichnung:		
Datei:	14-2-Regelquerschnitte.PLT	

Nr.	Art der Änderung	Datum	Zeichen

Lagesystem	DHDN90 GK - (EPSG31468)	Stand Kataster	07.09.2022
Höhensystem	DHHN2016 (NHN) - (EPSG7837)	Bestandsvermessung	10.10.2019

FESTSTELLUNGSENTWURF

Die Autobahn GmbH des Bundes

Unterlage / Blatt-Nr.: 14.2 / 6
Regelquerschnitte
Betriebsumfahrt N09_B375a (A110)
Betriebszu- u. -ausfahrt Westseite (A100)
Ostseite (A160/A170)
Maßstab: 1:50

Straße / Abschnitt.-Nr. / Station: A3_760_2,242 bis A3_780_0,938
A9_640_0,474 bis A9_660_0,586

PROJIS-Nr.: 09 920 099 00

8-streifiger Ausbau der BAB A 9
AK Nürnberg bis AK Nürnberg - Ost
Bau-km 401+150 (A3) - 380+320 (A9)

Aufgestellt: 14.12.2023
Niederlassung Nordbayern
Abteilung A1, Planung
i.A.
Rudhardt, Teamleiter

Geprüft: 14.12.2023
Niederlassung Nordbayern
Abteilung A1, Planung
i.A.
Maiwald, Abteilungsleiter