


Die Halbdirektrampe A3/A9 befindet sich in der Wasserschutzzone III
Entsprechende Maßnahmen gemäß RiStWag sind zu beachten.

Schnitt C - C

Bestand ~ 11,30 m ~ 5,00 m Bestand ~ 11,50 m

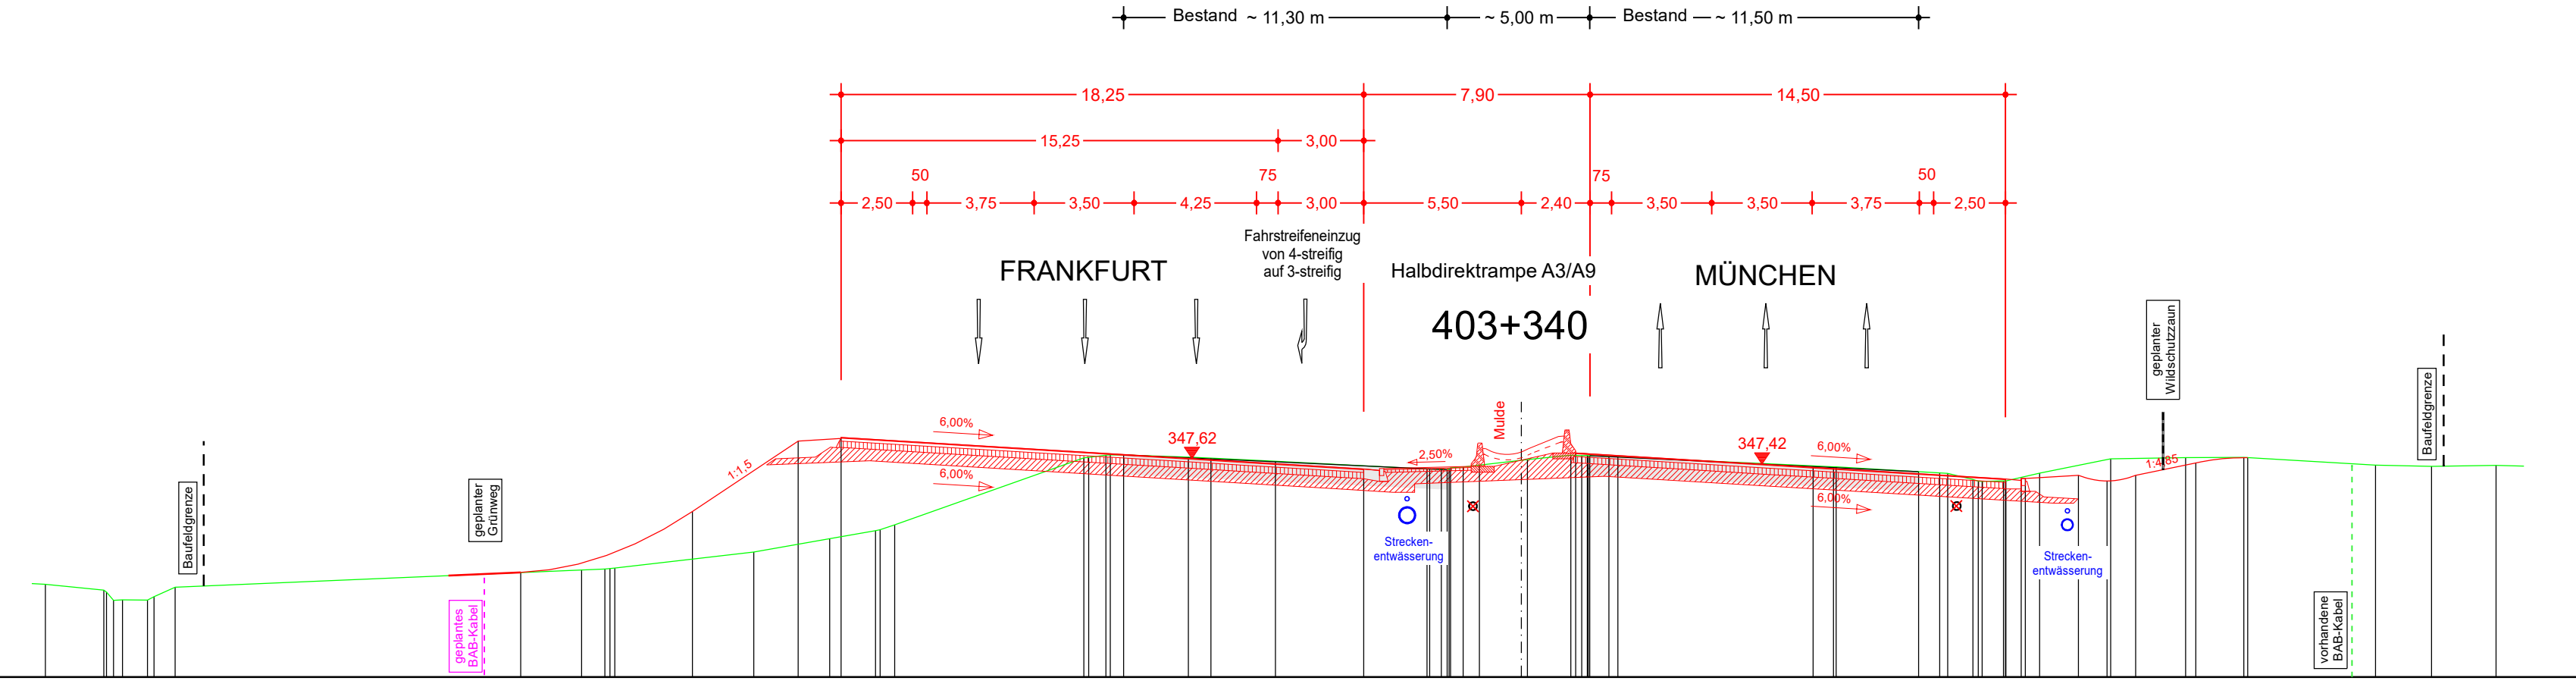

M = 1:200
NHN 340,00

PLANUNG	34,94	34,95	28,94	34,5,78	25,25	34,8,23	23,75	34,6,35	5,50	34,7,26	1,90	34,7,81	16,90	34,6,91	17,45	34,6,66	17,59	34,6,93	19,45	34,7,04	20,45	34,6,84	21,45	34,7,04	23,55	34,7,47	25,35	34,7,65	
Gelände	51,53	34,3,24	49,49	34,3,03	49,40	34,2,97	48,93	34,2,90	48,63	34,2,88	47,96	34,2,68	47,73	34,2,81	47,00	34,3,14	32,81	34,3,74	32,00	34,3,77	31,81	34,3,78	31,65	34,3,80	26,80	34,4,37	24,15	34,4,83	22,55	34,5,11	22,89	34,5,14	21,88	34,5,31	15,27	34,7,65	14,51	34,7,74	14,35	34,7,74	13,88	34,7,75	11,62	34,7,67	10,83	34,7,64	8,58	34,7,53	3,29	34,7,26	3,20	34,7,26	2,90	34,7,24	2,89	34,7,24	2,92	34,7,27	2,92	34,7,27	2,87	34,7,30	2,43	34,7,33	2,43	34,7,33	0,21	34,7,59	1,73	34,7,74	2,11	34,7,72	2,31	34,7,73	2,33	34,7,73	2,33	34,7,73	3,06	34,7,70	3,37	34,7,68	10,19	34,7,37	10,90	34,7,33	10,98	34,7,33	13,87	34,7,17	14,61	34,7,12	14,88	34,7,10	15,76	34,6,89	15,95	34,6,83	16,08	34,6,83	16,99	34,6,84	16,99	34,6,84	18,10	34,7,11	20,57	34,7,62	23,19	34,7,65	25,22	34,7,66	29,82	34,7,39	31,78	34,7,35	34,03	34,7,38

**STATION
403+340**

Entwurfsbearbeitung:	bearbeitet: 2022/2023	Roth/Freundel
	geprüft: 2023	Kühnlein
	Datei: 14-3-03-QP-A30-403340.PLT	
	Objekt: 14-3-03-QP_A30-403340	
	Projekt-Nr.: ADN1901	
	Bamberg, 06.12.2023	<i>Kühnlein</i>

Höhner & Partner
INGENIEURAKTIENGESELLSCHAFT
BERATENDE INGENIEURE
Hainstraße 18a 96047 Bamberg Tel. (0951)98081-0 Fax. (0951)98081-33

Die Autobahn
Niederlassung Nordbayern
Flaschenhofstraße 55, 90402 Nürnberg

bearbeitet:		
gezeichnet:		
geprüft:	A121	Malter-Manzke
PSB-Nr.:	A-02365-00	
Bezeichnung:		
Datei:	14-3-03-QP-A30-403340.PLT	

Nr.	Art der Änderung	Datum	Zeichen

Lagesystem	DHDN90 GK - (EPSG31468)	Stand Kataster	07.09.2022
Höhensystem	DHHN2016 (NHN) - (EPSG7837)	Bestandsvermessung	10.10.2019

FESTSTELLUNGSENTWURF

Die Autobahn GmbH des Bundes

Unterlage / Blatt-Nr.: 14.3 / 3
Kennzeichnende Querschnitte
Halbdirektrampe A3/A9 Schnitt C - C
Bau-km 403+340(Achse 30)

Straße / Abschnitt.-Nr. / Station: A9_760_2,242 bis A3_780_0,938
A9_640_0,474 bis A9_660_0,586

PROJIS-Nr.: 09 920 099 00

Maßstab: 1:200

8-streifiger Ausbau der BAB A 9 AK Nürnberg bis AK Nürnberg - Ost Bau-km 401+150 (A3) - 380+320 (A9)

Aufgestellt: 14.12.2023 Niederlassung Nordbayern Abteilung A1, Planung i.A. <i>Rudhardt</i> Rudhardt, Teamleiter	Geprüft: 14.12.2023 Niederlassung Nordbayern Abteilung A1, Planung i.A. <i>Maiwald</i> Maiwald, Abteilungsleiter
--	--