Schnitt D - D

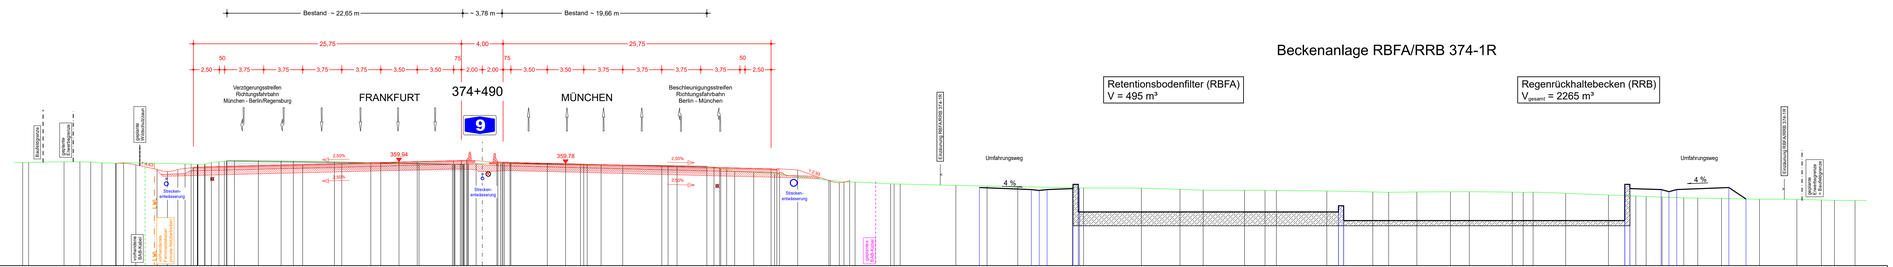

M = 1:200
NHN 350,00

STATION
374+490

Entwurfsbearbeitung:	bearbeitet:	2022/2023	Roth/Freundel
Höhnen & Partner INGENIEURAKTIENGESELLSCHAFT BERATENDE INGENIEURE Hainstraße 19a 96047 Bamberg Tel. (0951)98830-0 Fax (0951)98830-55	gezeichnet:	2023	Kühnlein
	Datei:	14-3-04-GP_AB-374490.PLT	
	Objekt:	14-3-04-GP_AB-374490	
	Projekt-Nr.:	ADN1901	
	Bamberg, 06.12.2022		

Die Autobahn Niederlassung Nordbayern Flaschenhofstraße 55, 90402 Nürnberg	bearbeitet:		
	gezeichnet:		
	geprüft:	A121	Maiser-Manzke
	PSB-Nr.:	A-02365-00	
	Bezeichnung:		
	Datei:	14-3-04-GP-AB-374490.PLT	

Nr.	Art der Änderung	Datum	Zeichen

Lagesystem	DHDN90 GK - (EPSG31468)	Stand Kataster	07.09.2022
Höhensystem	DHHN2016 (NHN) - (EPSG7837)	Bestandsvermessung	10.10.2019

FESTSTELLUNGSENTWURF

Die Autobahn GmbH des Bundes

Straße / Abschnitt.-Nr. / Station: A9_640_0,474 bis A9_660_0,586

PROJIS-Nr.: 09 920 099 00

Unterlage / Blatt-Nr.: 14.3 / 4

Kennzeichnende Querschnitte

A3_760_2,242 bis A3_780_0,938

BAB A9 Schnitt D - D

Bauvkm 374+490(Achse 9)

Bereich Beckenanlage RBFA/RRB 374-1R

Maßstab: 1:200

8-streifiger Ausbau der BAB A 9
AK Nürnberg bis AK Nürnberg - Ost
Bau-km 401+150 (A3) - 380+320 (A9)

Aufgestellt: 14.12.2023 Niederlassung Nordbayern Abteilung A1, Planung i.A. Rudhardt, Teamleiter	Geprüft: 14.12.2023 Niederlassung Nordbayern Abteilung A1, Planung i.A. Maiwald, Abteilungsleiter