


Schnitt K - K

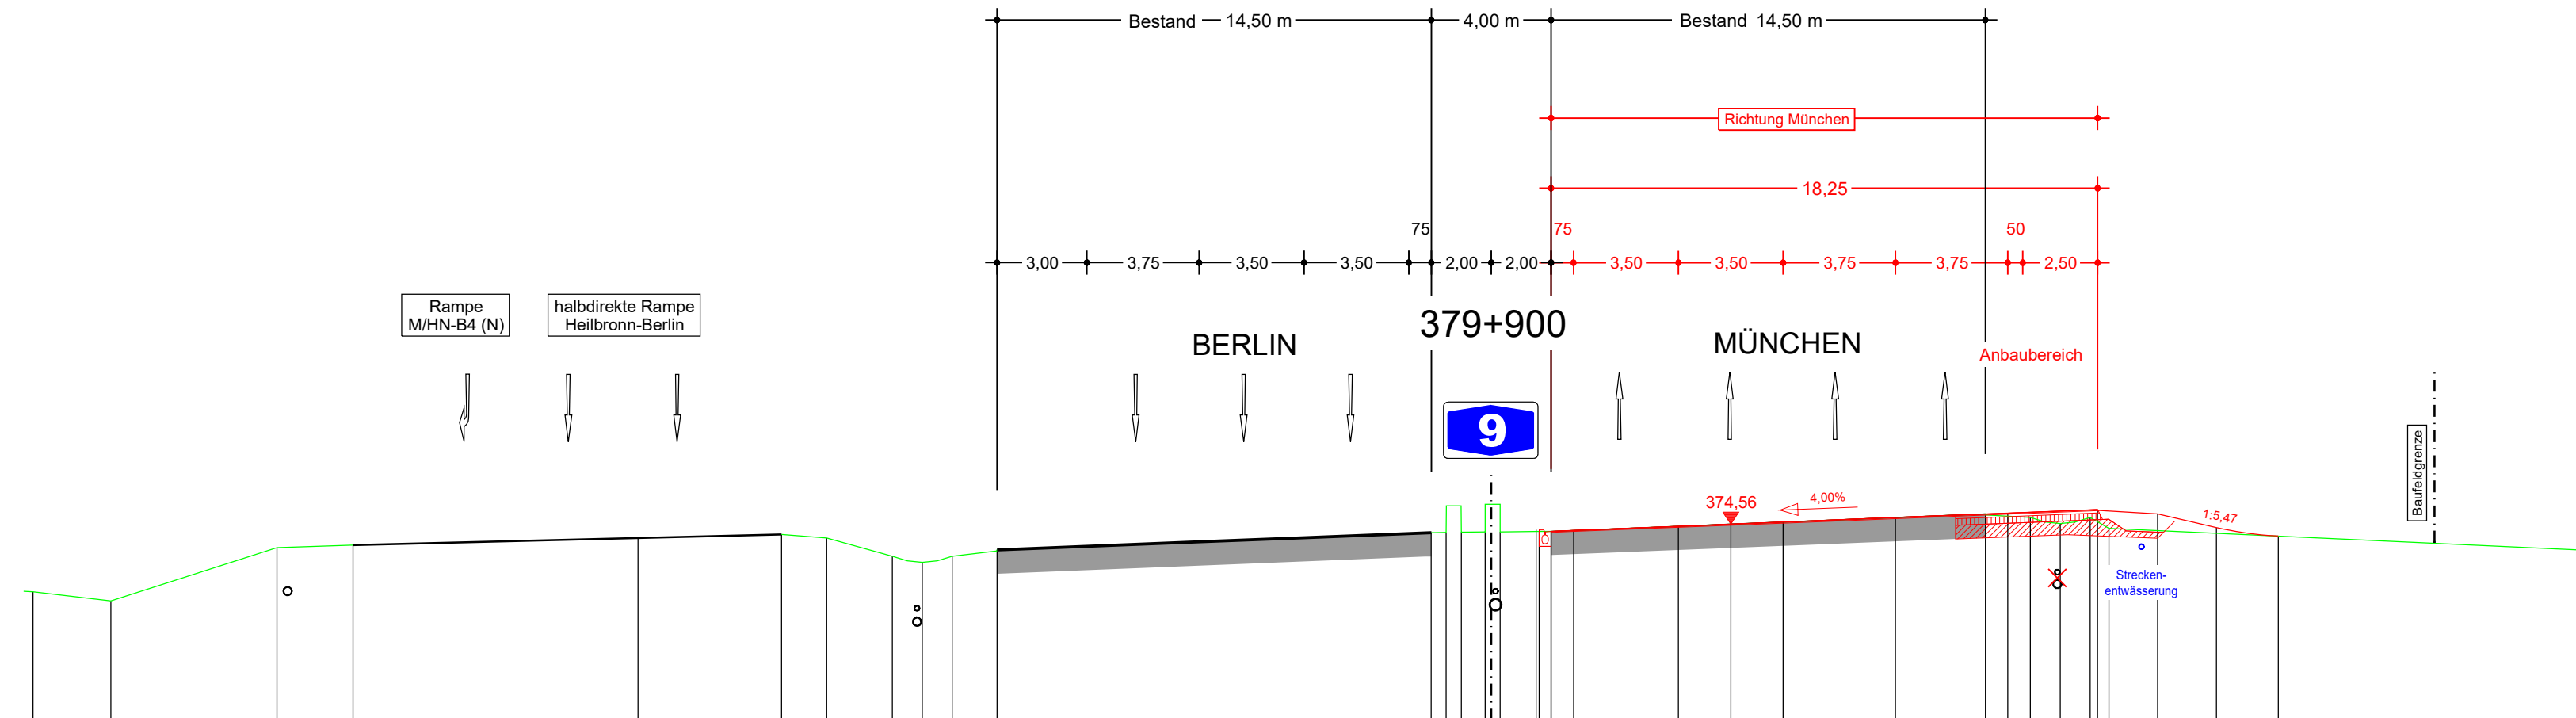

M = 1:200
NHN 368,00

PLANUNG	0,00	1,50	2,00	2,75	6,25	8,00	9,75	13,50	17,25	20,25	22,25	24,22	26,28
	374,33	374,37	374,32	374,35	374,49	374,56	374,63	374,78	374,93	375,05	374,90	374,45	374,16
Gelände	48,69	46,09	40,54	38,00	28,49	23,69	22,19	20,00	19,00	18,00	16,50	36,32	373,70

STATION
379+900

Entwurfsbearbeitung: Höhnen & Partner INGENIEURAKTIENGESELLSCHAFT BERATENDE INGENIEURE <small>Hainstraße 18a 96047 Bamberg Tel. (0951)98081-0 Fax. (0951)98081-33</small>	bearbeitet:	2022/2023	Roth/Freundel
	geprüft:	2023	Kühnlein
	Datei:	14-3-11-QP-A9-379900.PLT	
	Objekt:	14-3-11-QP_A9-379900	
	Projekt-Nr.:	ADN1901	
Bamberg, 06.12.2023			

Die Autobahn Niederlassung Nordbayern Flaschenhofstraße 55, 90402 Nürnberg	bearbeitet:		
	gezeichnet:		
	geprüft:	A121	Malter-Manzke
	PSB-Nr.:	A-02365-00	
	Datei:	14-3-11-QP-A9-379900.PLT	

Nr.	Art der Änderung	Datum	Zeichen

Lagesystem	DHDN90 GK - (EPSG31468)	Stand Kataster	07.09.2022
Höhensystem	DHHN2016 (NHN) - (EPSG7837)	Bestandsvermessung	10.10.2019

FESTSTELLUNGSENTWURF

Die Autobahn GmbH des Bundes	Unterlage / Blatt-Nr.: 14.3/ 11
A3_760_2,242 bis A3_780_0,938	Kennzeichnende Querschnitte
Straße / Abschnitt.-Nr. / Station: A9_640_0,474 bis A9_660_0,586	BAB A9 Schnitt K - K
PROJIS-Nr.: 09 920 099 00	Bau-km 379+900 (Achse 9)
	Maßstab: 1:200

8-streifiger Ausbau der BAB A 9 AK Nürnberg bis AK Nürnberg - Ost Bau-km 401+150 (A3) - 380+320 (A9)

Aufgestellt: 14.12.2023 Niederlassung Nordbayern Abteilung A1, Planung i.A. Rudhardt, Teamleiter	Geprüft: 14.12.2023 Niederlassung Nordbayern Abteilung A1, Planung i.A. Maiwald, Abteilungsleiter
--	---