Bestand: Abbruch und Ersatzneubau

N09_B374a

Unterführung Höllgraben
Gewölbedurchlass

A9 Bau-km 374+442

Kr. ◁ = 99,000 gon LH ≥ 1,80 m
LW = 1,20 m

Bauwerk N09_B374,415

Ersatzneubau im Zuge der A9
Durchlass Höllgraben

Bau-km 374+415
KrW = 100,000 gon DN 2000
Länge = ca. 66 m (überschüttet)
DIN EN 1991-2 + MLC 50/50-100

Bauwerk N09_D374,415

Höllgraben
Verrohrung Betriebszufahrt
Beckenanlage RBFA/RRB 374-1R

Bau-km 374+415 (BAB A9)
Bau-km 0+026,527 (Beckenzufahrt)
KrW = 276,159 gon (Beckenzufahrt) Ø = DN 1400

DIN EN 1991-2 + MLC 50/50-100

H	=	KNICK
km		0+000,000
h TS	=	355,797 m

H	=	KNICK
km		0+015,882
h TS	=	355,138 m

H	=	KNICK
km		0+118,757
h TS	=	354,324 m

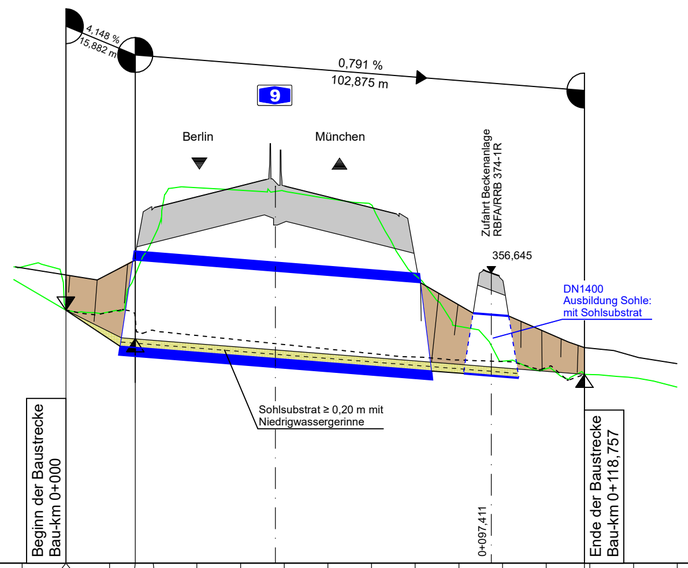

350,00 m ü. NHN

Gradientenhöhe/Sohle		355,80	355,80	355,38	355,14	355,11	355,03	354,95	354,87	354,79	354,71	354,63	354,55	354,47	354,39	354,32				
Station Gradiente/Sohle	-10,00	0,00	0,00	10,00	15,88	20,00	30,00	40,00	50,00	60,00	70,00	80,00	90,00	100,00	110,00	118,76	120,00	130,00	140,00	
Geländehöhe	356,79	355,80		355,76		357,44	358,60	358,54	358,52	358,35	358,20	356,59	355,42	354,63	354,45	354,34		354,24	354,03	
Station Gelände	-10,00	0,00		10,00		20,00	30,00	40,00	50,00	60,00	70,00	80,00	90,00	100,00	110,00	120,00		130,00	140,00	

0+000 0+050 0+100

Ersatzneubau B374a

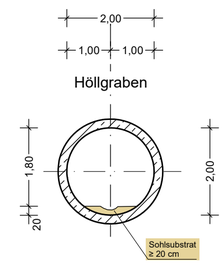

Entwurfsbearbeitung:

Höhnen & Partner
INGENIEURAKTIENGESELLSCHAFT
BERATENDE INGENIEURE
Hainstraße 18a 96047 Bamberg Tel. (0951)98081-0 Fax. (0951)98081-33

bearbeitet:	2022/2023	Roth/Freundel
geprüft:	2023	Kühnlein
Datei:	16-1-HP-A10374-BW374a.PLT	
Objekt:	16-1-HP-A10374-BW374a	
Projekt-Nr.:	ADN1901	
Bamberg, 06.12.2023		

Die Autobahn
Niederlassung Nordbayern
Flaschenhofstraße 55, 90402 Nürnberg

bearbeitet:		
gezeichnet:		
geprüft:	A121	Malter-Manzke
PSB-Nr.:	A-02365-00	
Bezeichnung:		
Datei:	16-1-HP-A10374-BW374a.PLT	

Nr.	Art der Änderung	Datum	Zeichen

Lagesystem	DHDN90 GK - (EPSG31468)	Stand Kataster	07.09.2022
Höhensystem	DHHN2016 (NHN) - (EPSG7837)	Bestandsvermessung	10.10.2019

FESTSTELLUNGSENTWURF

Die Autobahn GmbH des Bundes

A3_760_2,242 bis A3_780_0,938
Straße / Abschnitt.-Nr. / Station: A9_640_0,474 bis A9_660_0,586

PROJIS-Nr.: 09 920 099 00

Unterlage / Blatt-Nr.: 16 / 1
Sonstige Pläne
Längsschnitt
Durchlass Höllgraben (N09_D374,415)
Achse 10374
Maßstab: 1:1000/100

8-streifiger Ausbau der BAB A 9
AK Nürnberg bis AK Nürnberg - Ost
Bau-km 401+150 (A3) - 380+320 (A9)

Aufgestellt: 14.12.2023
Niederlassung Nordbayern
Abteilung A1, Planung
i.A.
Rudhardt, Teamleiter

Geprüft: 14.12.2023
Niederlassung Nordbayern
Abteilung A1, Planung
i.A.
Maiwald, Abteilungsleiter