



Ausgleichs-/Ersatzflächen 7 und 8 der Gemarkung Ensdorf

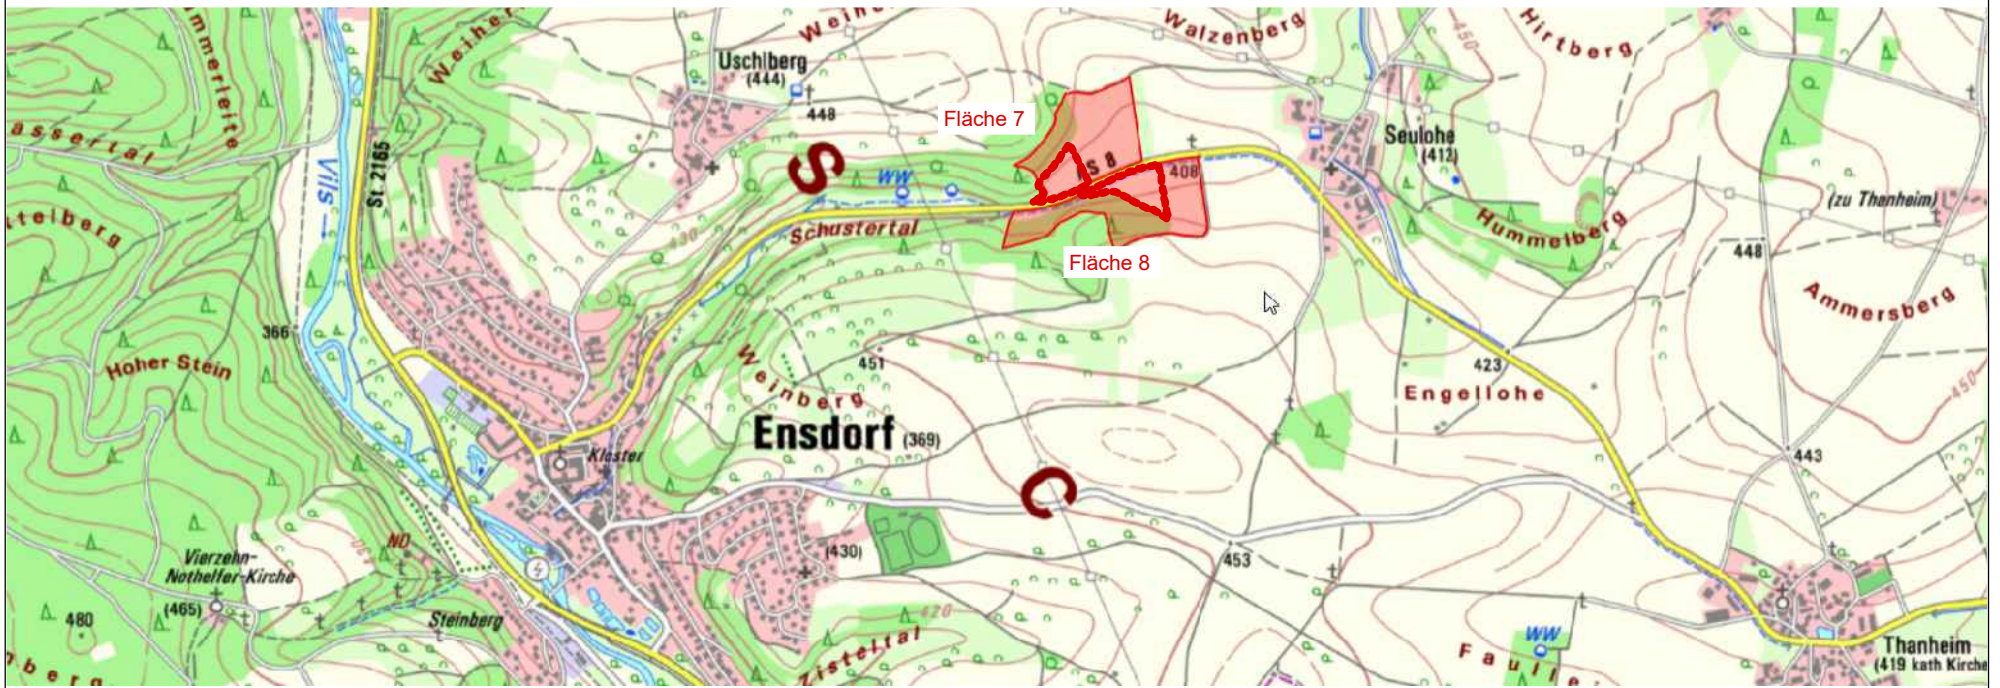

Ausgleichs-/Ersatzflächen 1, 2 und 3 der Gmkg. Adertshausen / Fläche 9 Gmkg. Egelsheim

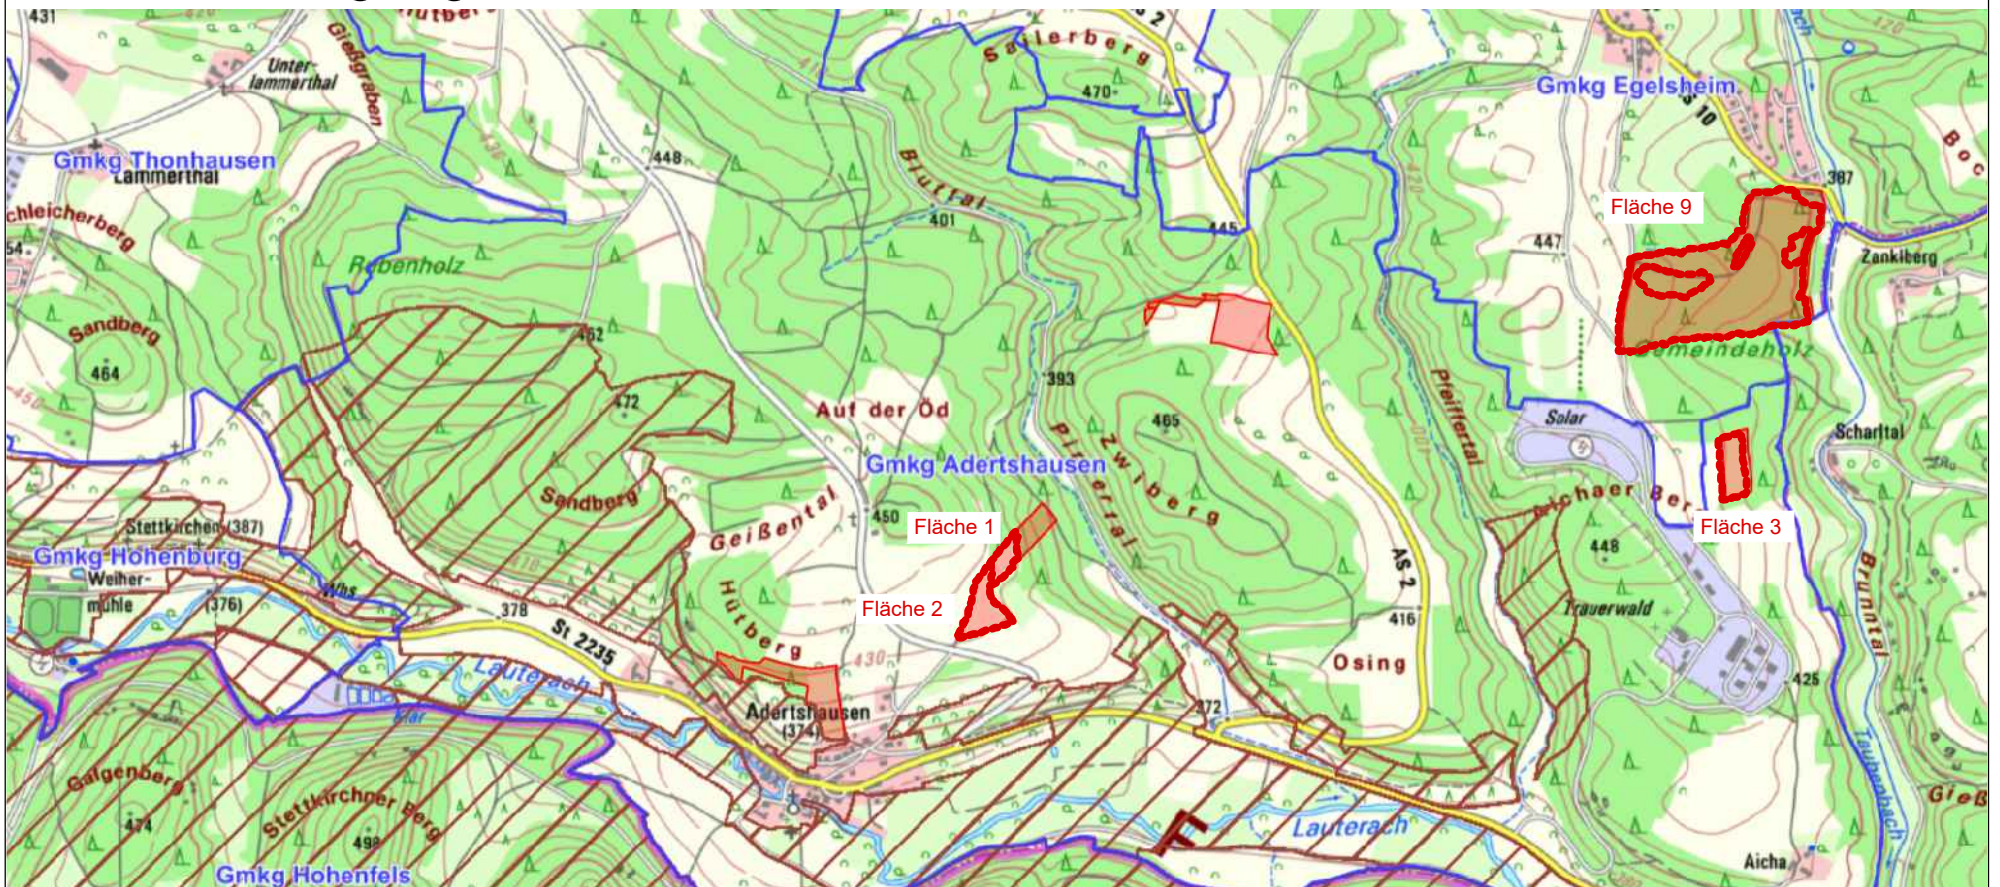


Ausgleichs-/Ersatzfläche 6 der Gmkg. Röckenricht



Ausgleichs-/Ersatzfläche 4 der Gmkg. Mendorferbuch



Ausgleichs-/Ersatzfläche 5 der Gmkg. Glaubendorf

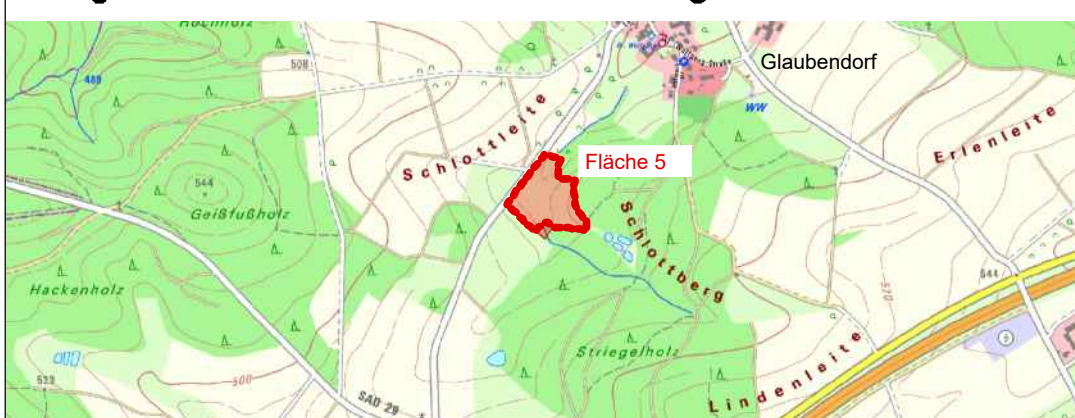

AUFTRAGGEBER / BAUHERR:	FREIHÖLSER SAND GMBH & CO. KG INDUSTRIESTASSE 1, 92269 FENSTERBACH	
PROJEKT:	RAHMENBETRIEBSPLAN ZUR ERRICHTUNG UND ZUM BETRIEB EINER AUFBEREITUNGSANLAGE FÜR QUARZSANDE AUF FL.-NR. 1530 DER GMKG. PITTERSBERG - ANLAGE 8.1	
PLAN:	ÜBERSICHTSLAGEPLAN der externen Ausgleichs- / Ersatzflächen	
MASSSTAB:	1:20.000	PLAN-NR.: 08.1 / 390-1
BEARBEITET:	G. BLANK	DATUM: 16.11.2020
GEZEICHNET:	M. VÖLKE	GEÄNDERT:
BLANK & PARTNER MBB LANDSCHAFTSARCHITEKTEN MARKTPLATZ 1, 92536 PFREIMD TEL.: 09606 / 91 54 47 FAX.: 09606 / 91 54 48 eMAIL: info@blank-landschaft.de www.blank-landschaft.de		