




Amt für Digitalisierung, Breitband und Vermessung
Immenstadt i.Allgäu
Marienplatz 12
87509 Immenstadt i.Allgäu

Auszug aus dem
Liegenschaftskataster
Flurkarte 1 : 2000

Erstellt am 02.02.2024

Flurstück: 1301
Gemarkung: Röthenbach (Allgäu)

Gemeinde: Röthenbach (Allgäu)
Landkreis: Lindau (Bodensee)
Bezirk: Schwaben

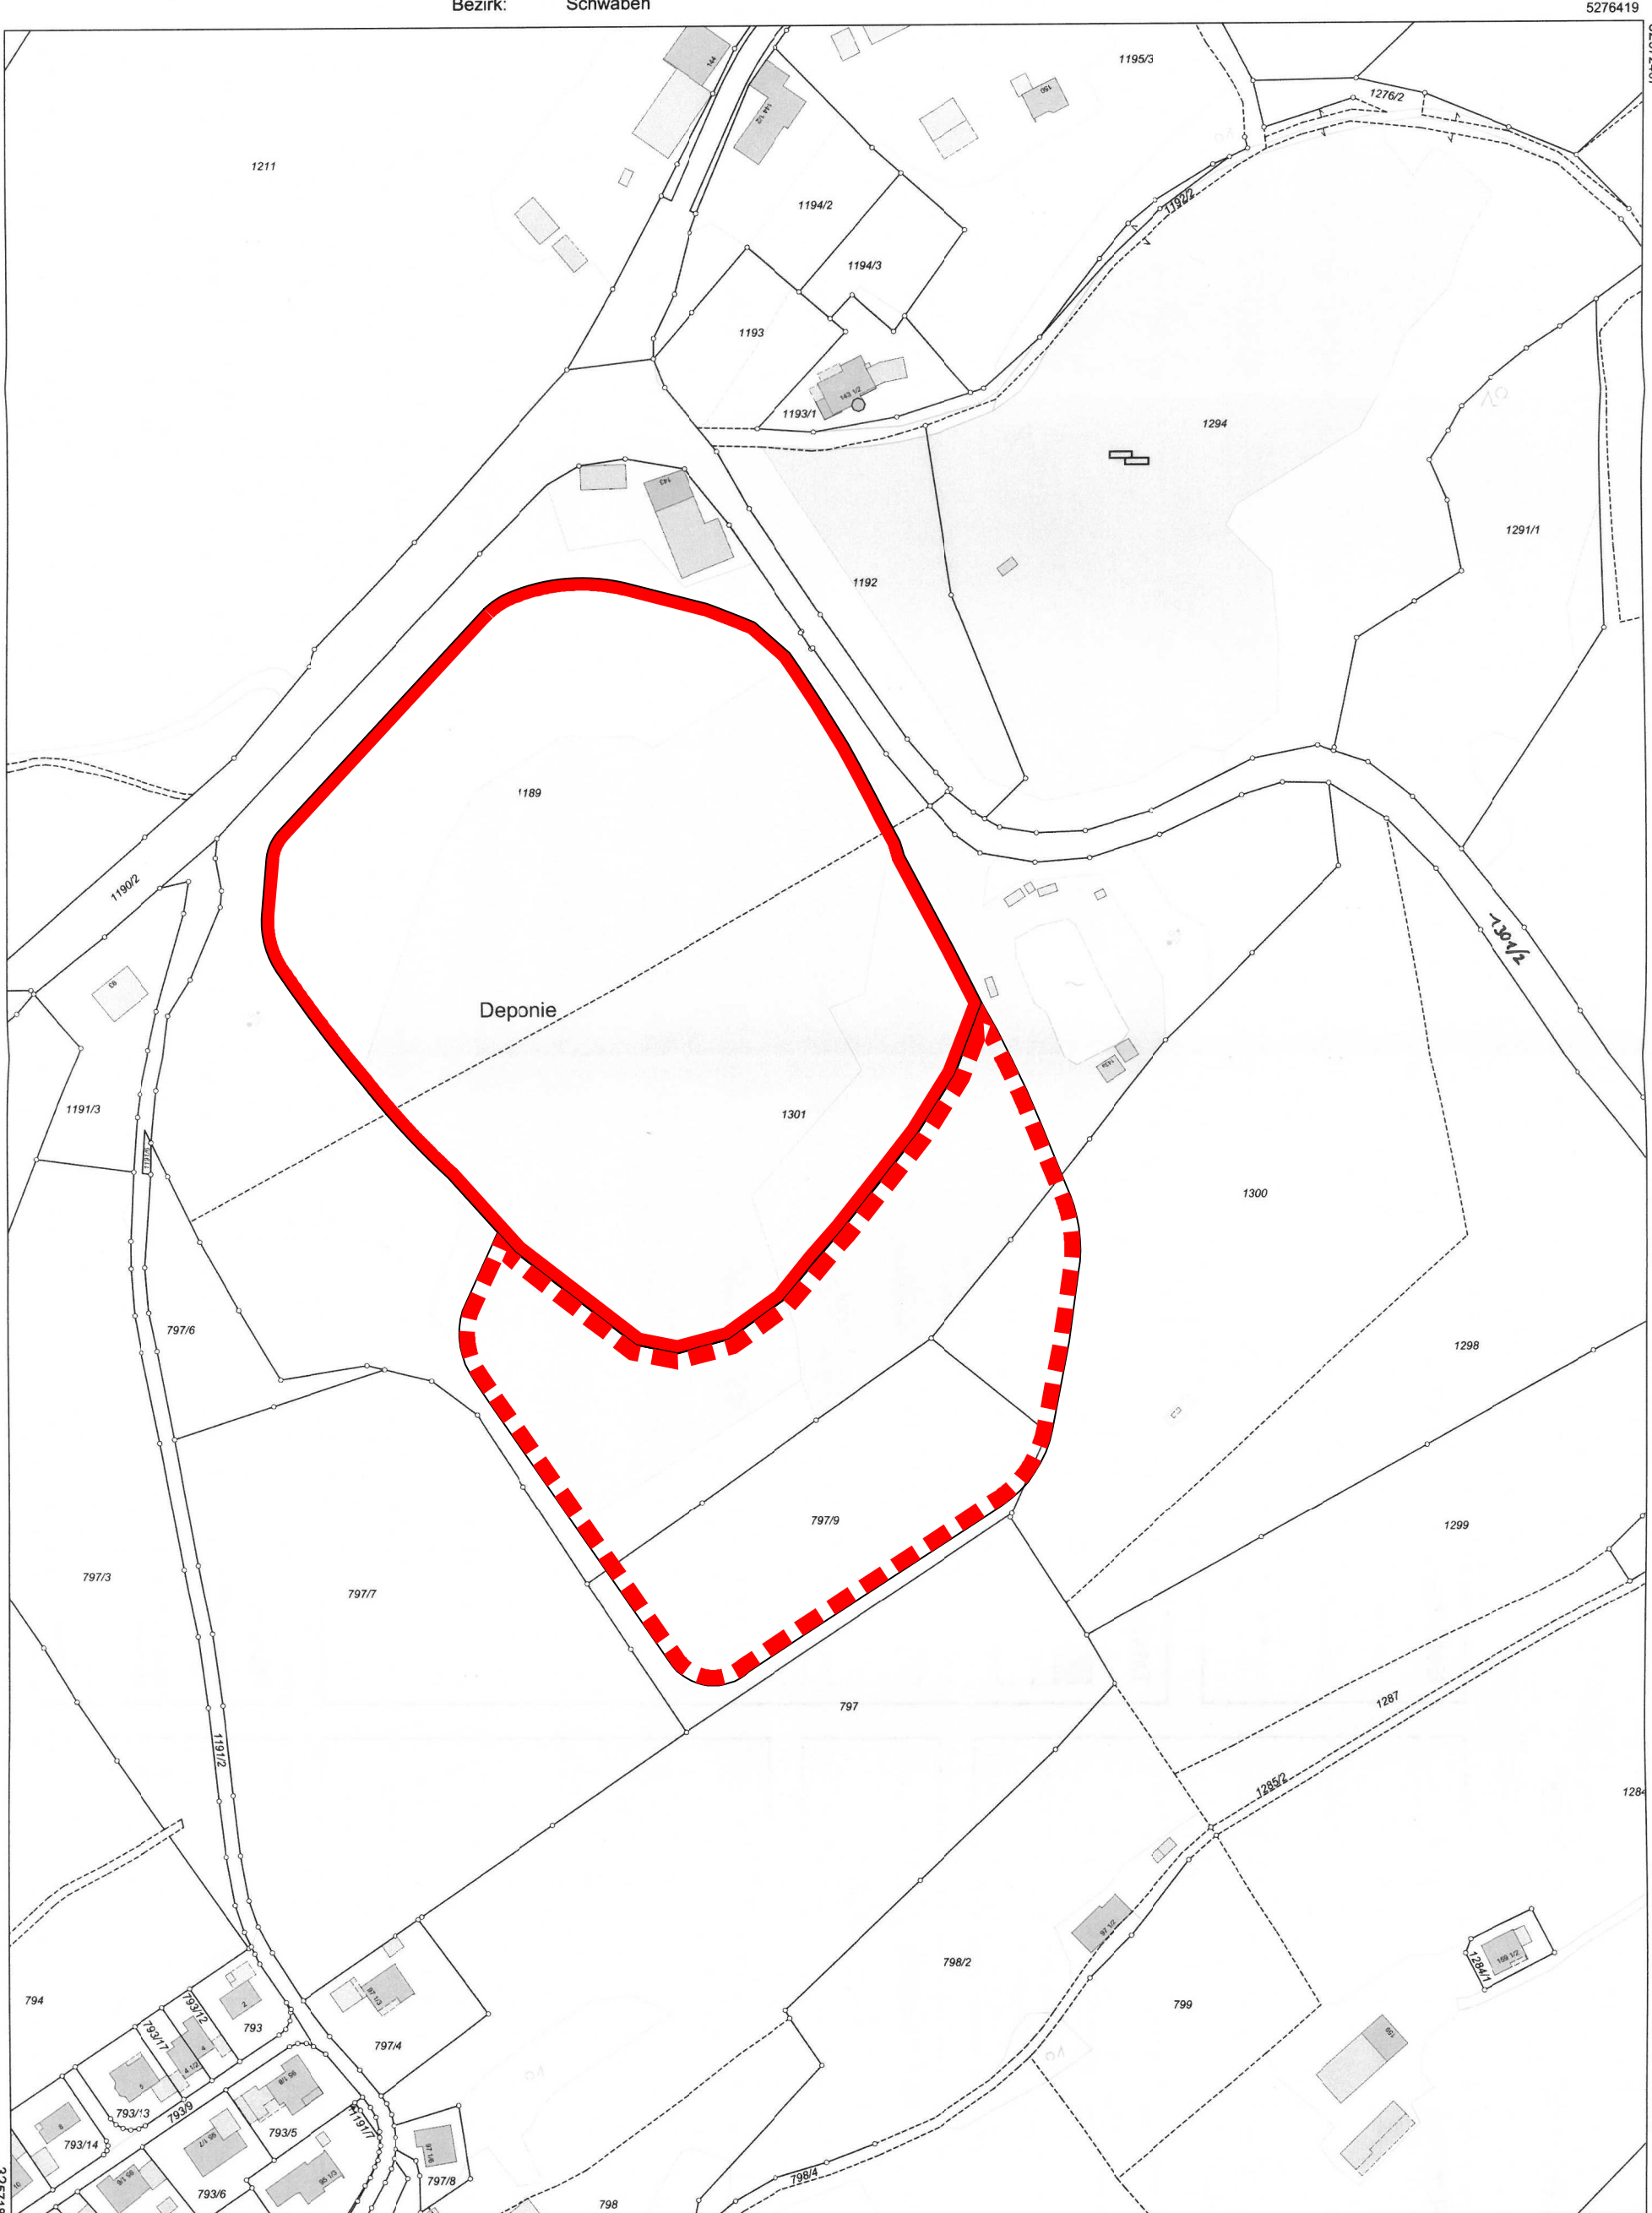

Maßstab 1:2000 0 10 30 60 Meter
Vervielfältigung nur in analoger Form für den eigenen Gebrauch.
Zur Maßentnahme nur bedingt geeignet.

Maßstab M 1: 2.000
0 20 40 60 80 100 m

Deponieumring Bestand
Deponieumring Erweiterung