



Regeldetail St 1 Basisabdichtungssystem im Sohlbereich

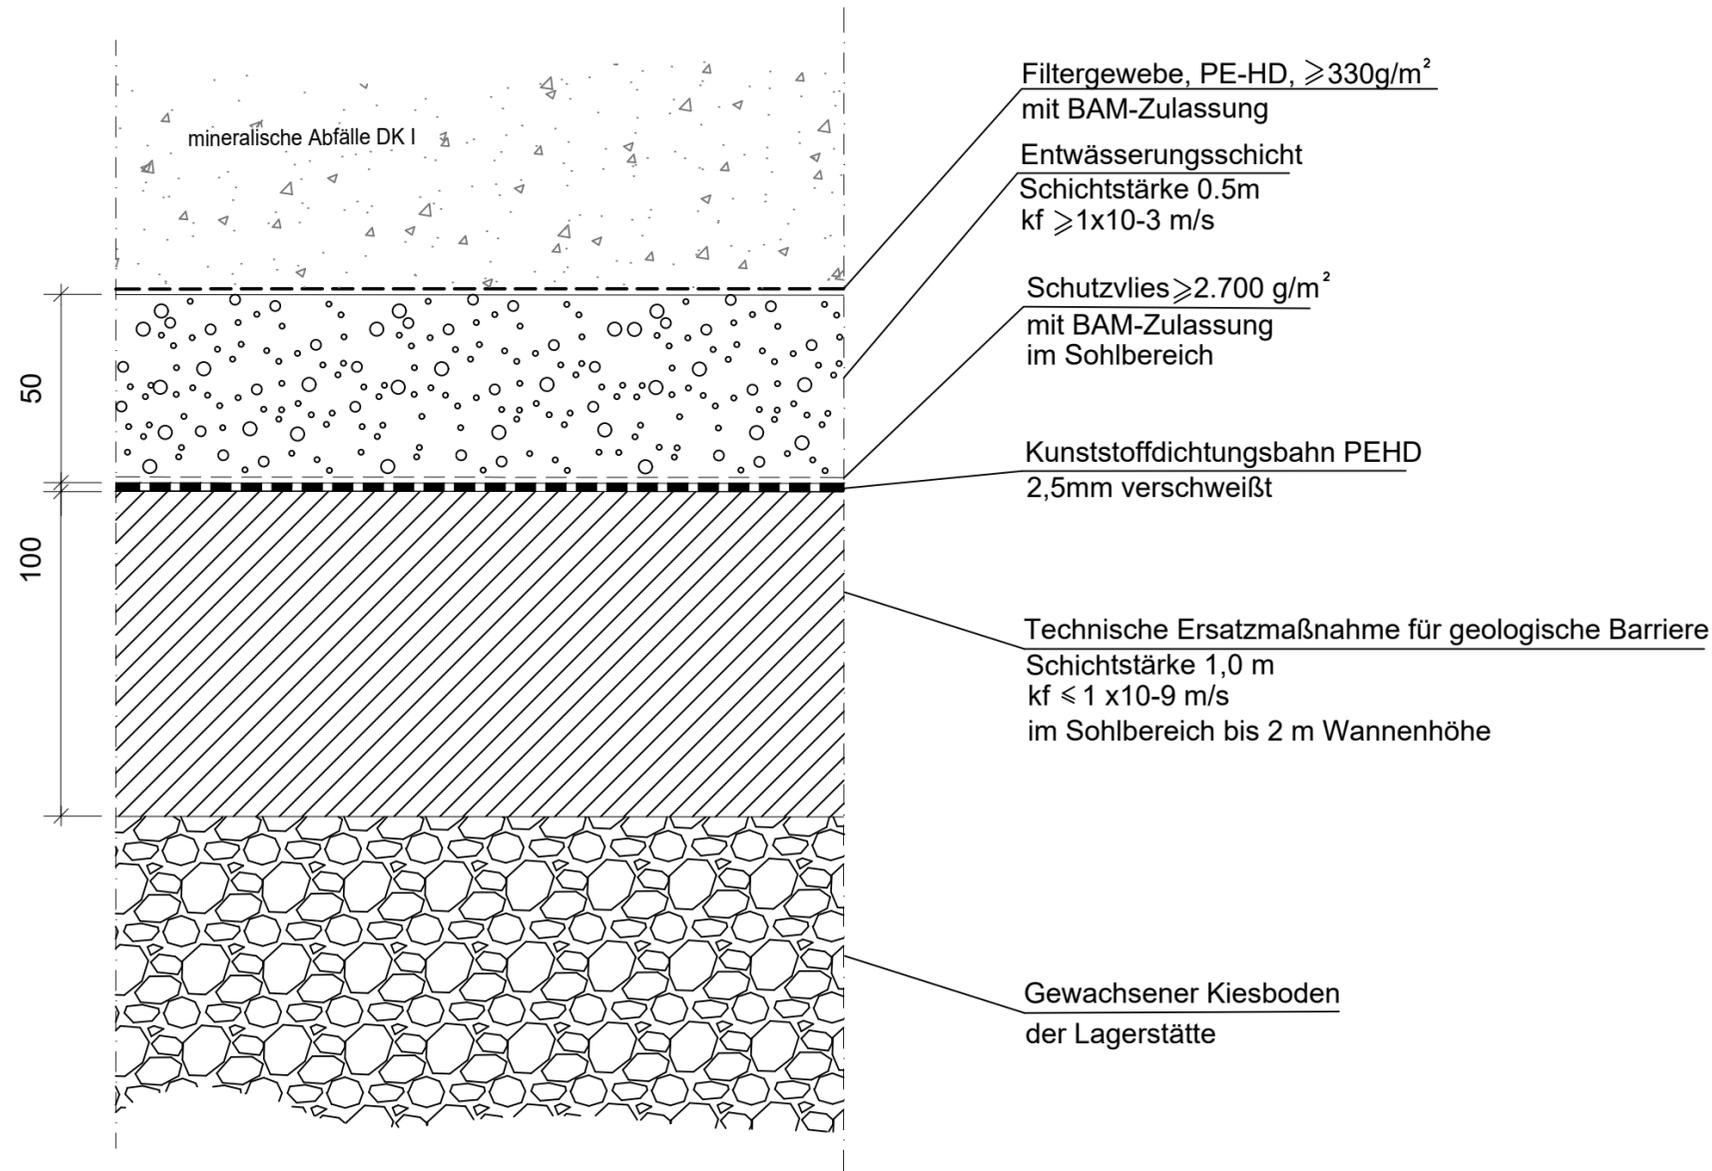

Auszug Längsprofil o. M.

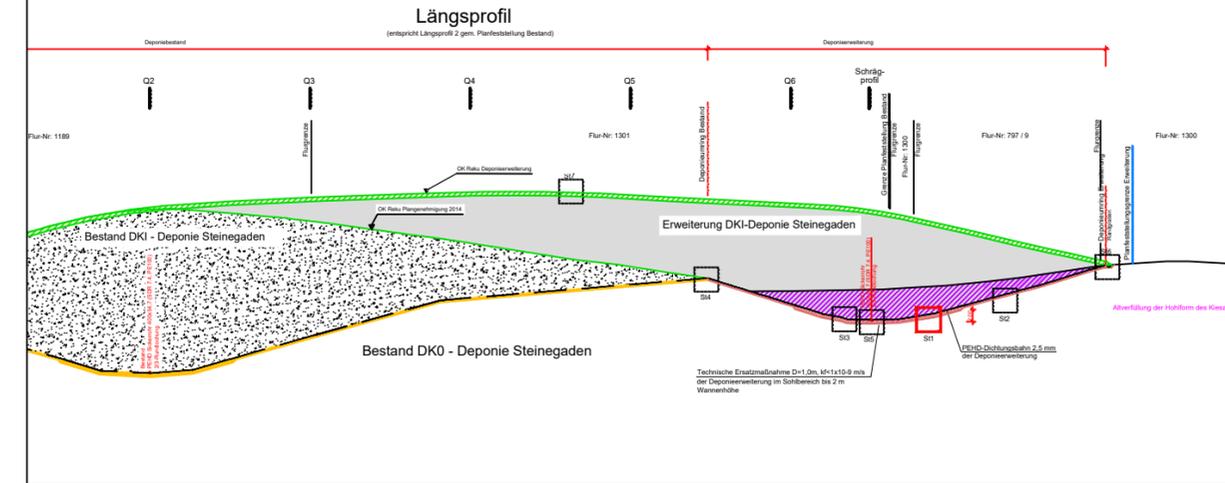

Gilching, den 11.02.2025

Ingenieurbüro Haas-Kahlenberg GmbH
Gerhard Haas-Kahlenberg
- Planersteller -

Kempton, den 11.02.2025

ZAK Energie GmbH
Christoph Lindermayr
- Antragsteller -

Nr.:	Änderungen	geänd. am	Bearbeiter	gepr. am	Projektleiter
Vorhaben:		Plannummer: STe01-1-123_G		Maßstab: 1 : 50	
		Anlage 6.1			
		Planstand: Genehmigungsplanung			
Planinhalt	Regeldetail St 1 Basisabdichtung im Sohlbereich	Datum	Name	Unterschrift	
		gezeichnet	10.02.2025	Fischer	Fischer
		geprüft	10.02.2025	Ha-Ka	Ha-Ka

Entwurfsverfasser:



Ingenieurbüro HAAS - KAHLBERG GmbH
Bauwesen + Umwelttechnik
Talhofstraße 14 82205 Gilching Tel. 08105/271485
ingenieurbuero@haas.kahlenberg.de

Vorhabensträger:



ZAK Energie GmbH
Dieselstraße 9 87437 Kempton (Allgäu)
Tel. 0831/25282-0 Fax. 0831/25282-19