TECHNISCHE DATEN
TECHNICAL DATA

LAGE, ANTRIEB LOCATION OF DRIVE	BERG MOUNTAIN
ANZAHL DER SEILE NUMBER OF ROPES	1xL
GREIFERKLEMMUNG GRIPPER TYPE	GEGENLAPPEDGERRAN COUNTERROLLGRIPPER
FAHRZEUGTYP TYPE OF CARRIER	LPE-6-CC-SB-F5

HORIZONTALE LÄNGE HORIZONTAL LENGTH	1170,50	m
HÖHENUNTERSCHIED VERTICAL RISE	296,50	m
SCHRÄGE LÄNGE SLOPE LENGTH	1211,43	m
SEILQUERSCHNITT ROPE DIAMETER	42	mm
DAUERLEISTUNG CONTINUOUS POWER OF MAIN MOTOR	309	kW
AKTIVIERLEISTUNG STARTING POWER OF MAIN MOTOR	344	kW
NENNSPANNUNG NOMINAL VOLTAGE	400	Vac
SPURWEITE LINE GAUGE	6,10	m

	ENDAUSBAU FINAL CHARGING	
FÖRDERLEISTUNG UPHILL CAPACITY	1800	P/h
FAHRGESCHWINDIGKEIT CARRIER SPEED	5,00	m/s
FAHRZEUGABSTAND DISTANCE BETWEEN CARRIERS	67,00	m
FAHRZEIT TIME BETWEEN BETWEEN CARRIERS	13,50	s
FAHRZEUGANZAHL NUMBER OF CARRIERS	40	
FAHRZEIT TRAVEL TIME	4:32'	

03	ZEICHNUNG AKTUALISIERT	09/05/2024	Da Sogne M / Diewer C.
02	ZEICHNUNG AKTUALISIERT	07/04/2024	Steger Maximilian / Diewer C.
01	ERSTELLUNG / ORIGINAL	13.12.23	Diewer C. / Diewer C.

BENENNUNG / DESIGNATION

CD6C ALMBERGBAHN

Beilage 4 DE

BENENNUNG / DESIGNATION

LÄNGENSCHNITT
LONGITUDINAL PROFILE

LEITNER®

FORMAT / FORMAT	A2	CHECKED / GEPRÜFT	Steger Maximilian
DATUM / DATE	13/12/2023	ZEICHNUNG / DRAWING	Diewer Christian
MASSSTAB / SCALE	1:1000		77048690/02

THIS DRAWING WAS ITS DESIGN AND THE PROPERTY OF LEITNER. DUPLICATION WITHOUT PERMISSION ARE PROHIBITED. CONDUITE PRIVATIVE

STÜTZENSKIZZE
TOWER SKETCH

HINWEISTAFEL AUF STÜTZEN
NOTICE BOARD ON TOWERS

NR.	HINWEIS INDICATION	STÜTZE NR. TOWER NR.	POSITION POSITION	TALSEITE DOWNHILL SIDE	BERGSEITE UPHILL SIDE
1	BESTEIGEN VERBOTEN ASCENDING PROHIBITED	JEDE STÜTZE EACH TOWER	C	X	X
2	PERS. SCHUTZAUSRÜSTUNG TRAGEN PERSONAL PROTECTIVE EQUIPMENT	JEDE STÜTZE EACH TOWER	C	X	X
3	STÜTZENNUMMER TOWER NUMBER	JEDE STÜTZE EACH TOWER	B	X	X
4	BELASTUNGSBUCH SEILHEBEBOCK ADMISSIBLE LOADS FOR LIFTING BEAM	JEDE STÜTZE EACH TOWER	A	X	X

LEGENDE
LEGEND
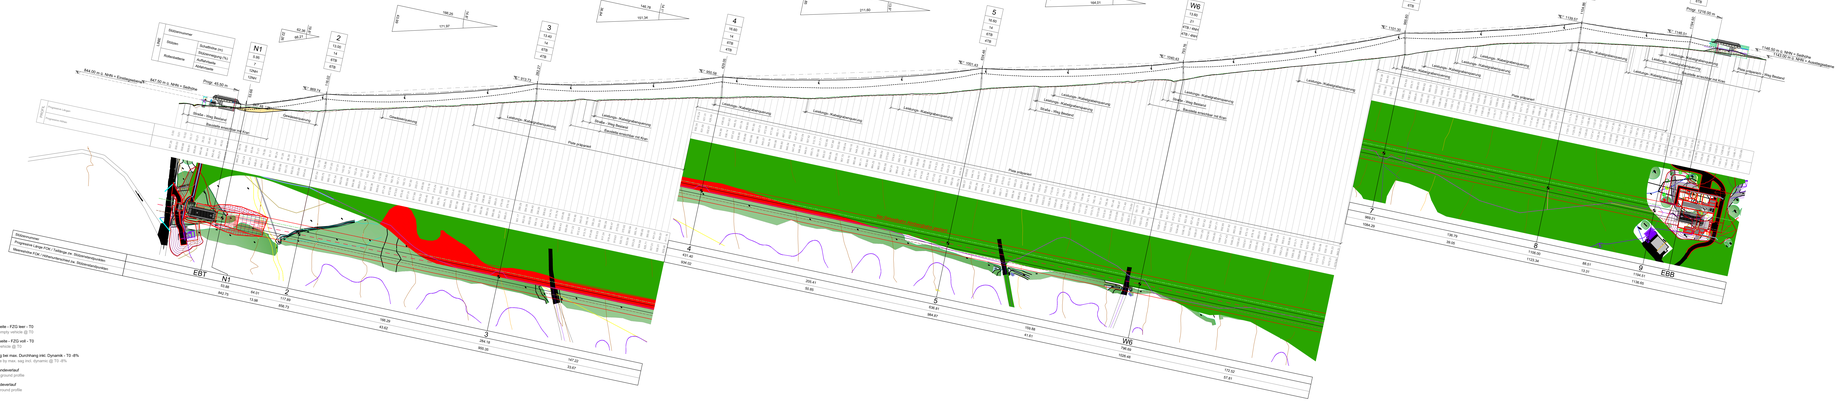
LAUTSPRECHER / SPEAKER · WINDMESSER / ANEMOMETER · WINDRICHTUNGSMESSER / WIND DIRECTION INDICATOR · STRECKENBELEUCHTUNG / LINE ILLUMINATION