



SW-Ansicht
M 1 : 100

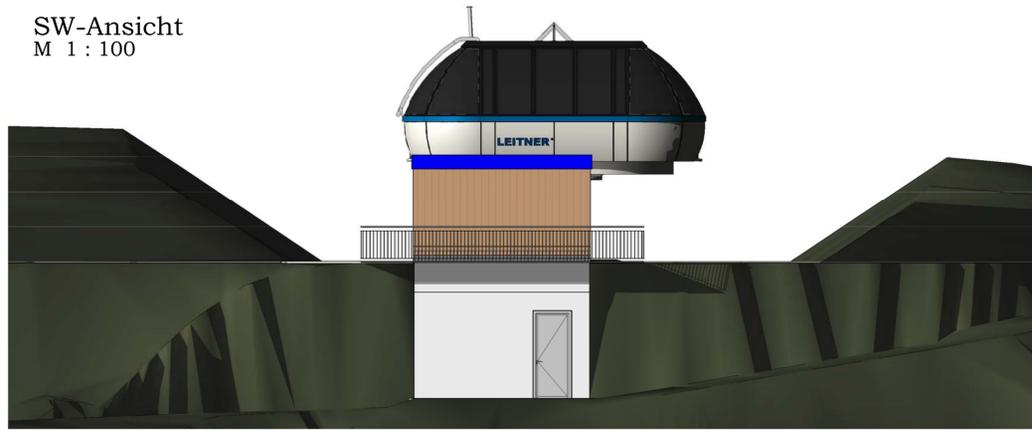


NW-Ansicht
M 1 : 100

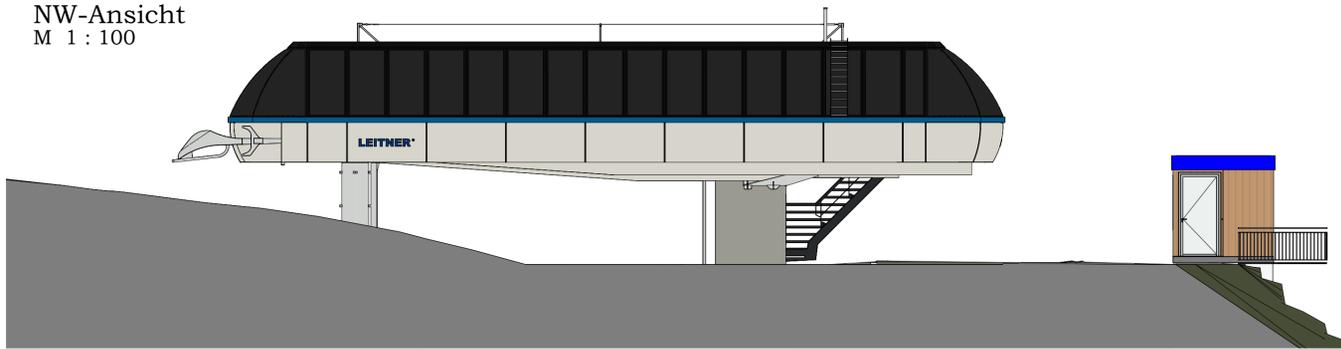


NO-Ansicht
M 1 : 100



SO-Ansicht
M 1 : 100

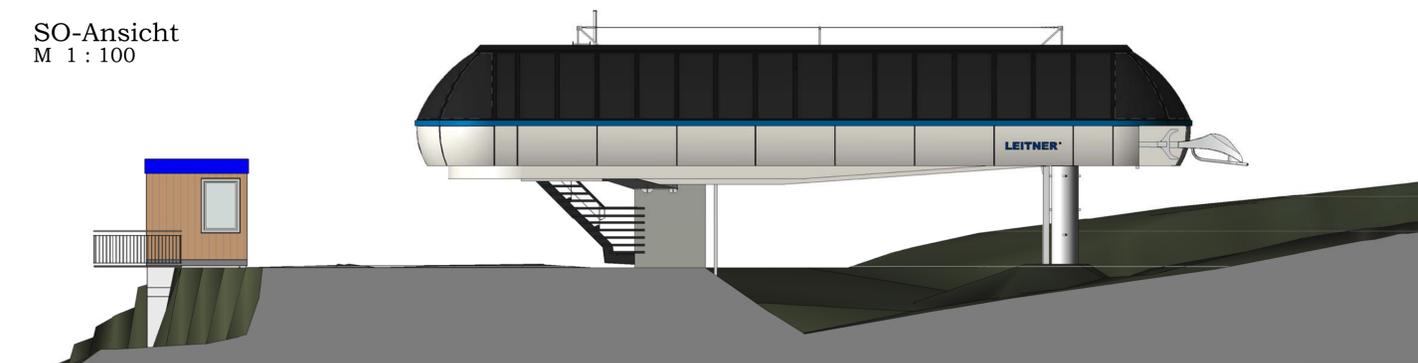

3D-Süd-Ansicht

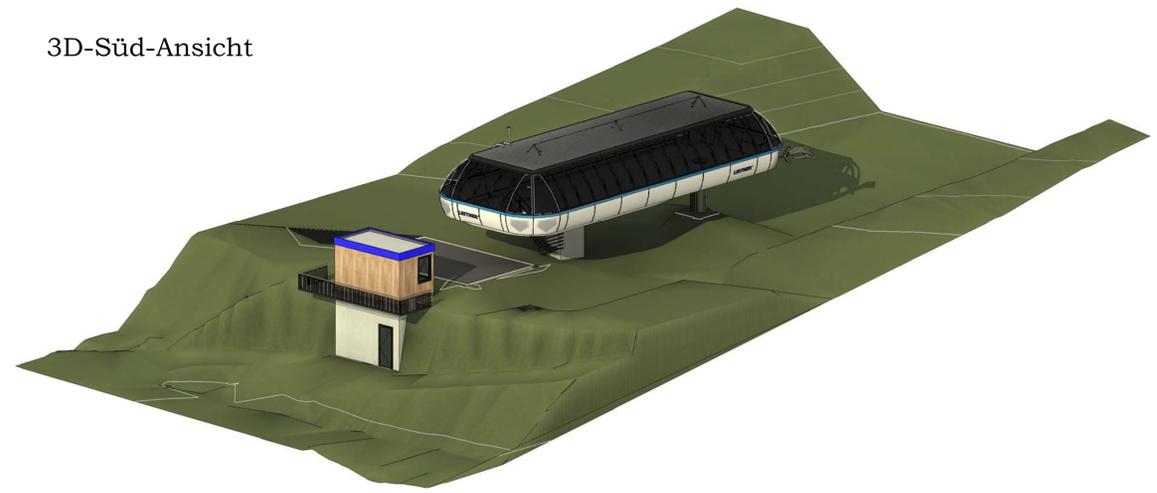

3D-Nord-Ansicht



Zweckverband Wintersportzentrum
Mitterfirmiansreut-Philippsreut
Wolfkerstraße 3, D - 94078 Freyung

6er-Sesselbahn Almbergbahn (Ersatzanlage für bestehende Doppelsesselbahn)

Gemeinde: Philippsreut
Landkreis: Freyung-Grafenau

PLANTITEL		Projektbeilage:
Talstation: Ansichten		6f
		Planausfertigung:
 <p>KLENKHART & PARTNER CONSULTING ZT Gesellschaft m.b.H. 6067 Absam, Salzbergstraße 15 Tel. +43 502 26-0, Fax. +43 502 26-20 office@klenkhart.at, www.klenkhart.at</p>		
Für die KLENKHART & PARTNER CONSULTING im Rahmen ihrer Befugnis:		
Maßstab:	1:100	Änderungen: a: b:
Datell Name:	Talstation-6er	Bearbeiter: DI Weiler
Plan Nr.:	2070R.3GPA-06f.24	gezeichnet: DI Iltschev
		Datum: 13.03.2024