Grundriss EG
M 1 : 50

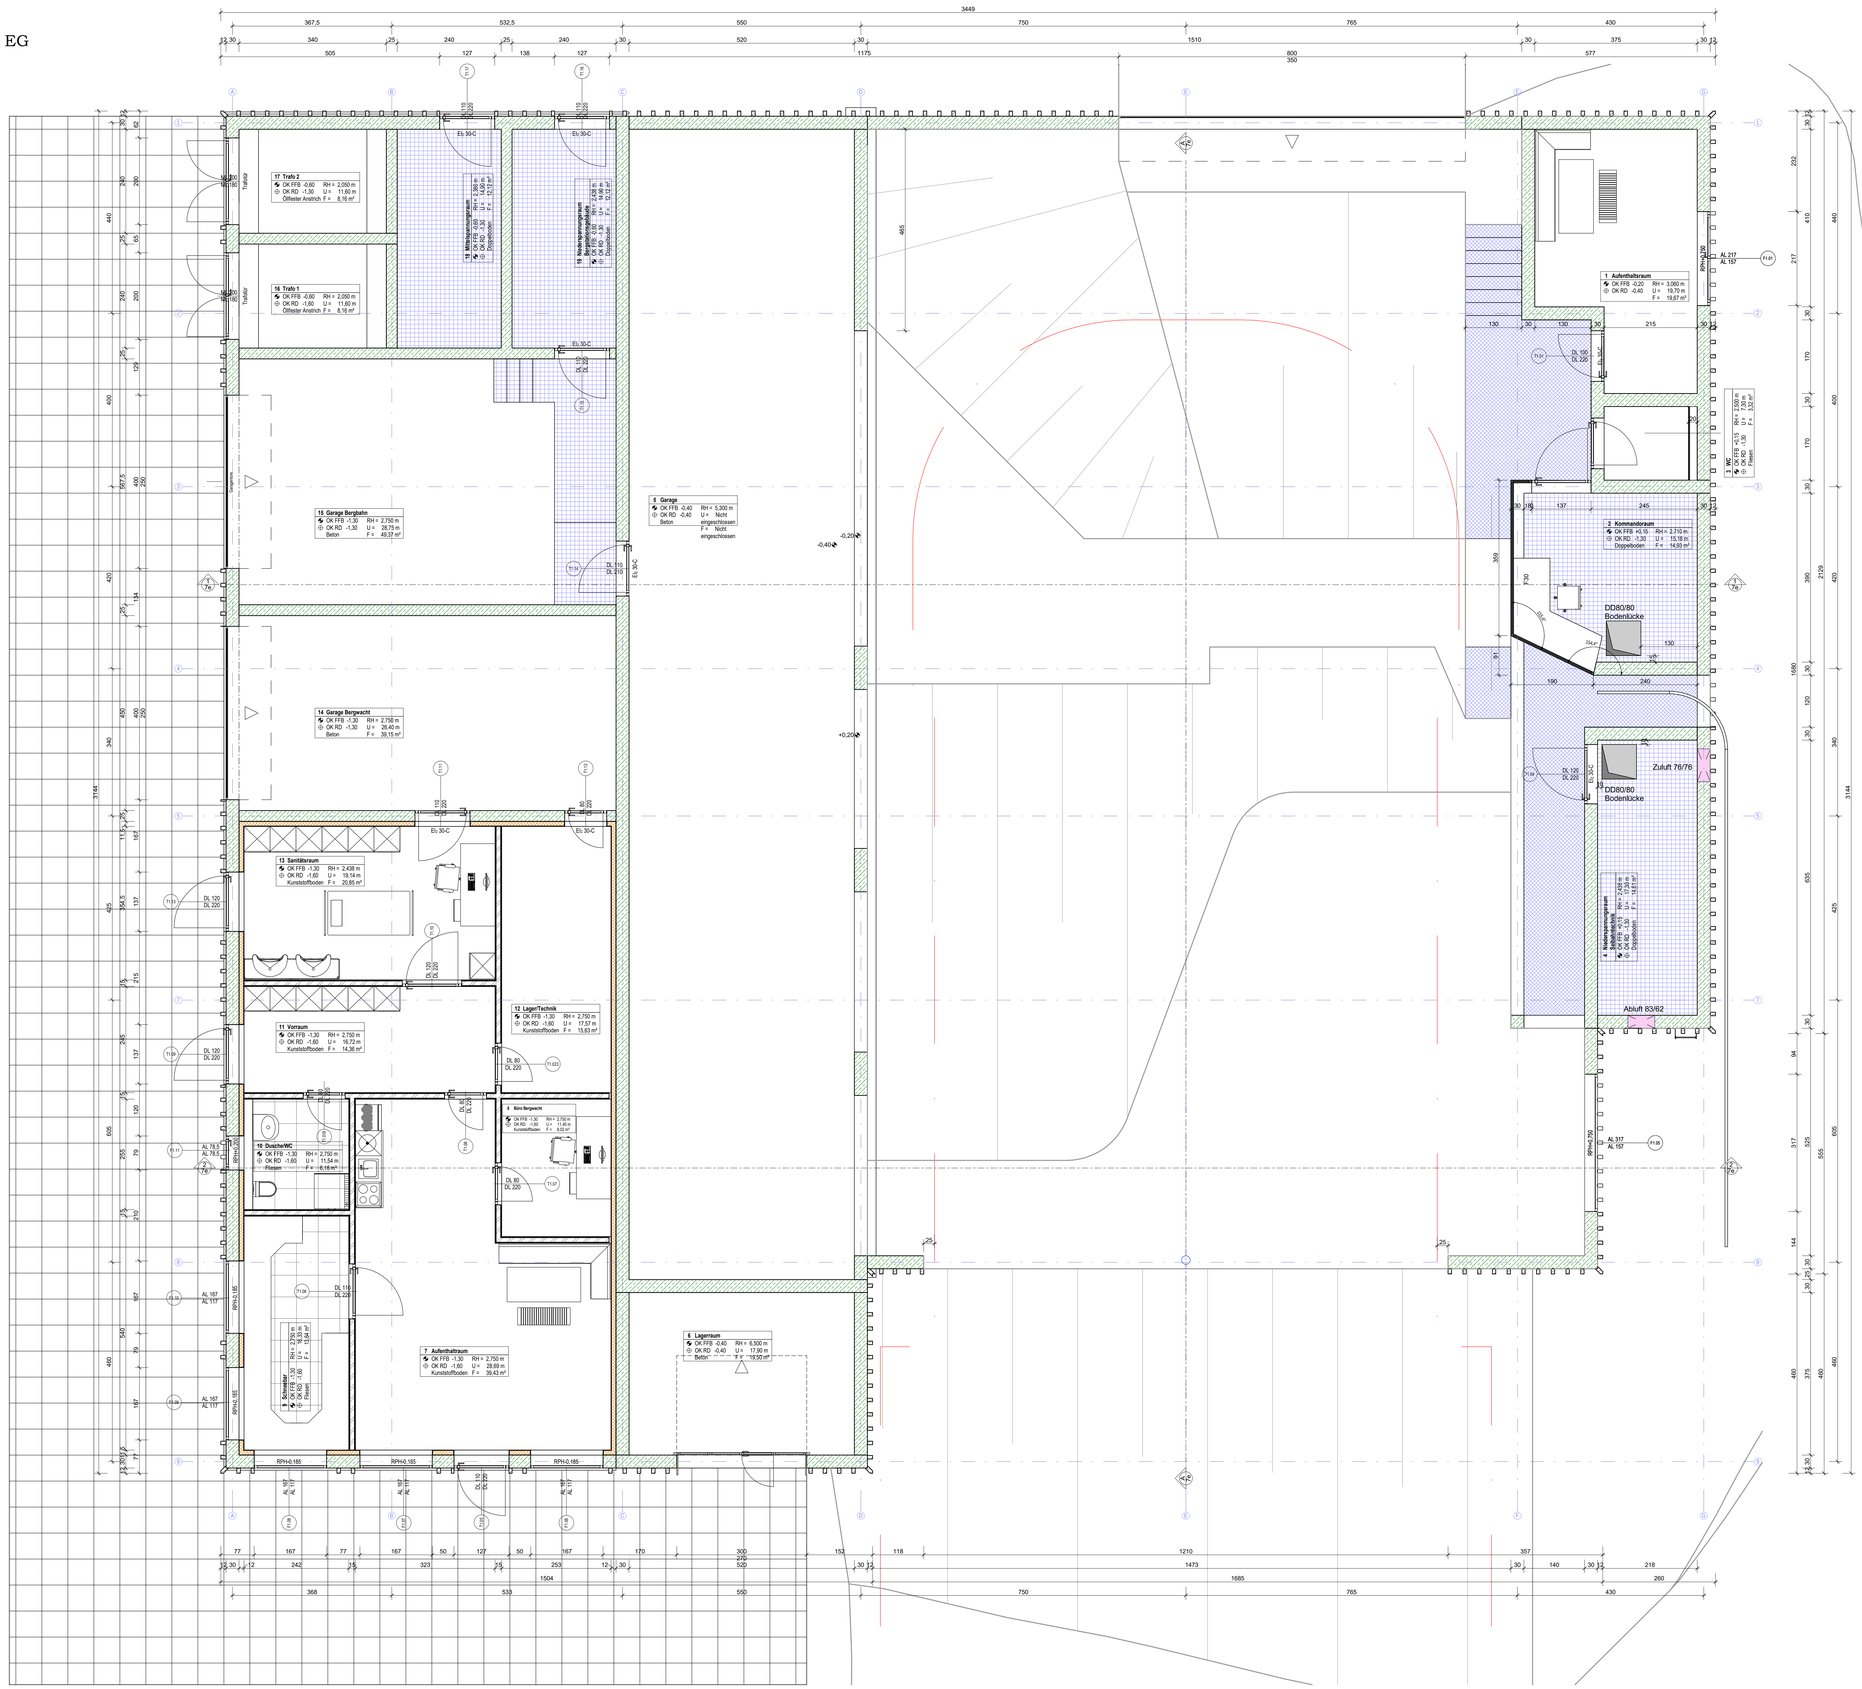

Zweckverband Wintersportzentrum
Mitterfirmensreut-Philippsreut
Wolfkersztraße 3,D - 94078 Freyung

6er-Sesselbahn Almbergbahn
(Ersatzanlage für bestehende Doppelsesselbahn)
Antrag auf Bau- und Betriebsbewilligung

Gemeinde: Philippsreut
Landkreis: Freyung-Grafenau

PLANTITEL
Bergstation:
Grundriss EG

Projektabteilage: 7d
Planausfertigung:

KLENKHART & PARTNER CONSULTING
ZT Gesellschaft m.b.H.
6067 Absam, Salzbergstraße 15
Tel. +43 502 26-0, Fax. +43 502 26-20
office@klenkhart.at; www.klenkhart.at

Für die KLENKHART & PARTNER CONSULTING im Rahmen ihrer Befugnis:

Maßstab: 1:50
Änderungen:
a: Rev. 1 - 25.04.2024
b: Rev. 2 - 11.06.2024
Dateiname: Bergstation-6er_Rev2
Bearbeiter: DI Weiler
gezeichnet: DI Iltchev
Plan Nr.: 2070R.3GPA-07d_2.24
Datum: 11.06.2024