

WKW Böbrachmühle
 Konrad Müller
 Unterwasserkanal - Mühlgraben
 Längsschnitt / Querprofil
 M 1:50 Blatt 1

Zimmerei
Konrad Müller
 Balkone Treppen
 Arnbruck - Poschinger Hütte
 Tel. 09945/2500

10.04.2014


Konrad Müller

Schnitt
 A - A

Längsschnitt Mündung-Mühlgraben

Sägewerk

Sägewasserrad
 in Holzbauweise
 mit Stahlrassel
 D: 4.90m B: 1.40m

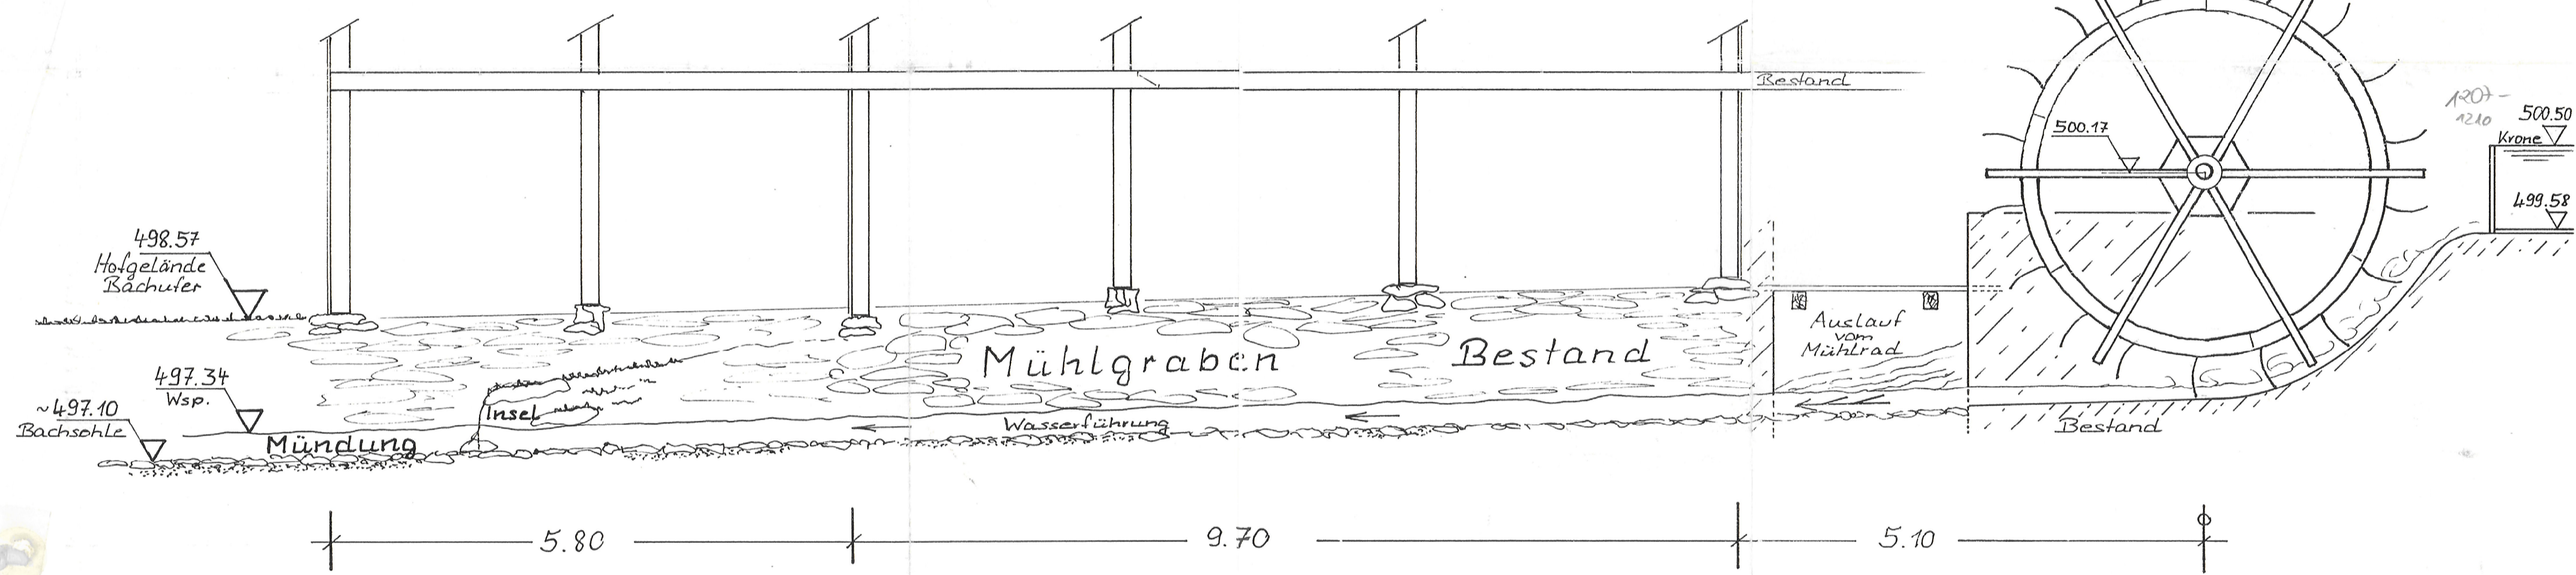

Schnitt
 B - B
 Querschnitt Mühlgraben- / Bachprofil

