


# Wassernutzungskonzept neue Mainleitungen

Planfestgestellt gem. §§ 65 Abs. 1, 66 Abs. 1  
u. 4, 67 S. 1 UVPG i.V.m. Art. 74 Abs. 1 und 2  
BayVwVfG; mit Beschluss vom 06.02.2025,  
AZ.: 6/61-bl

Aschaffenburg, den 26.02.2025

STADT ASCHAFFENBURG

i.A. gez. Blankenburg

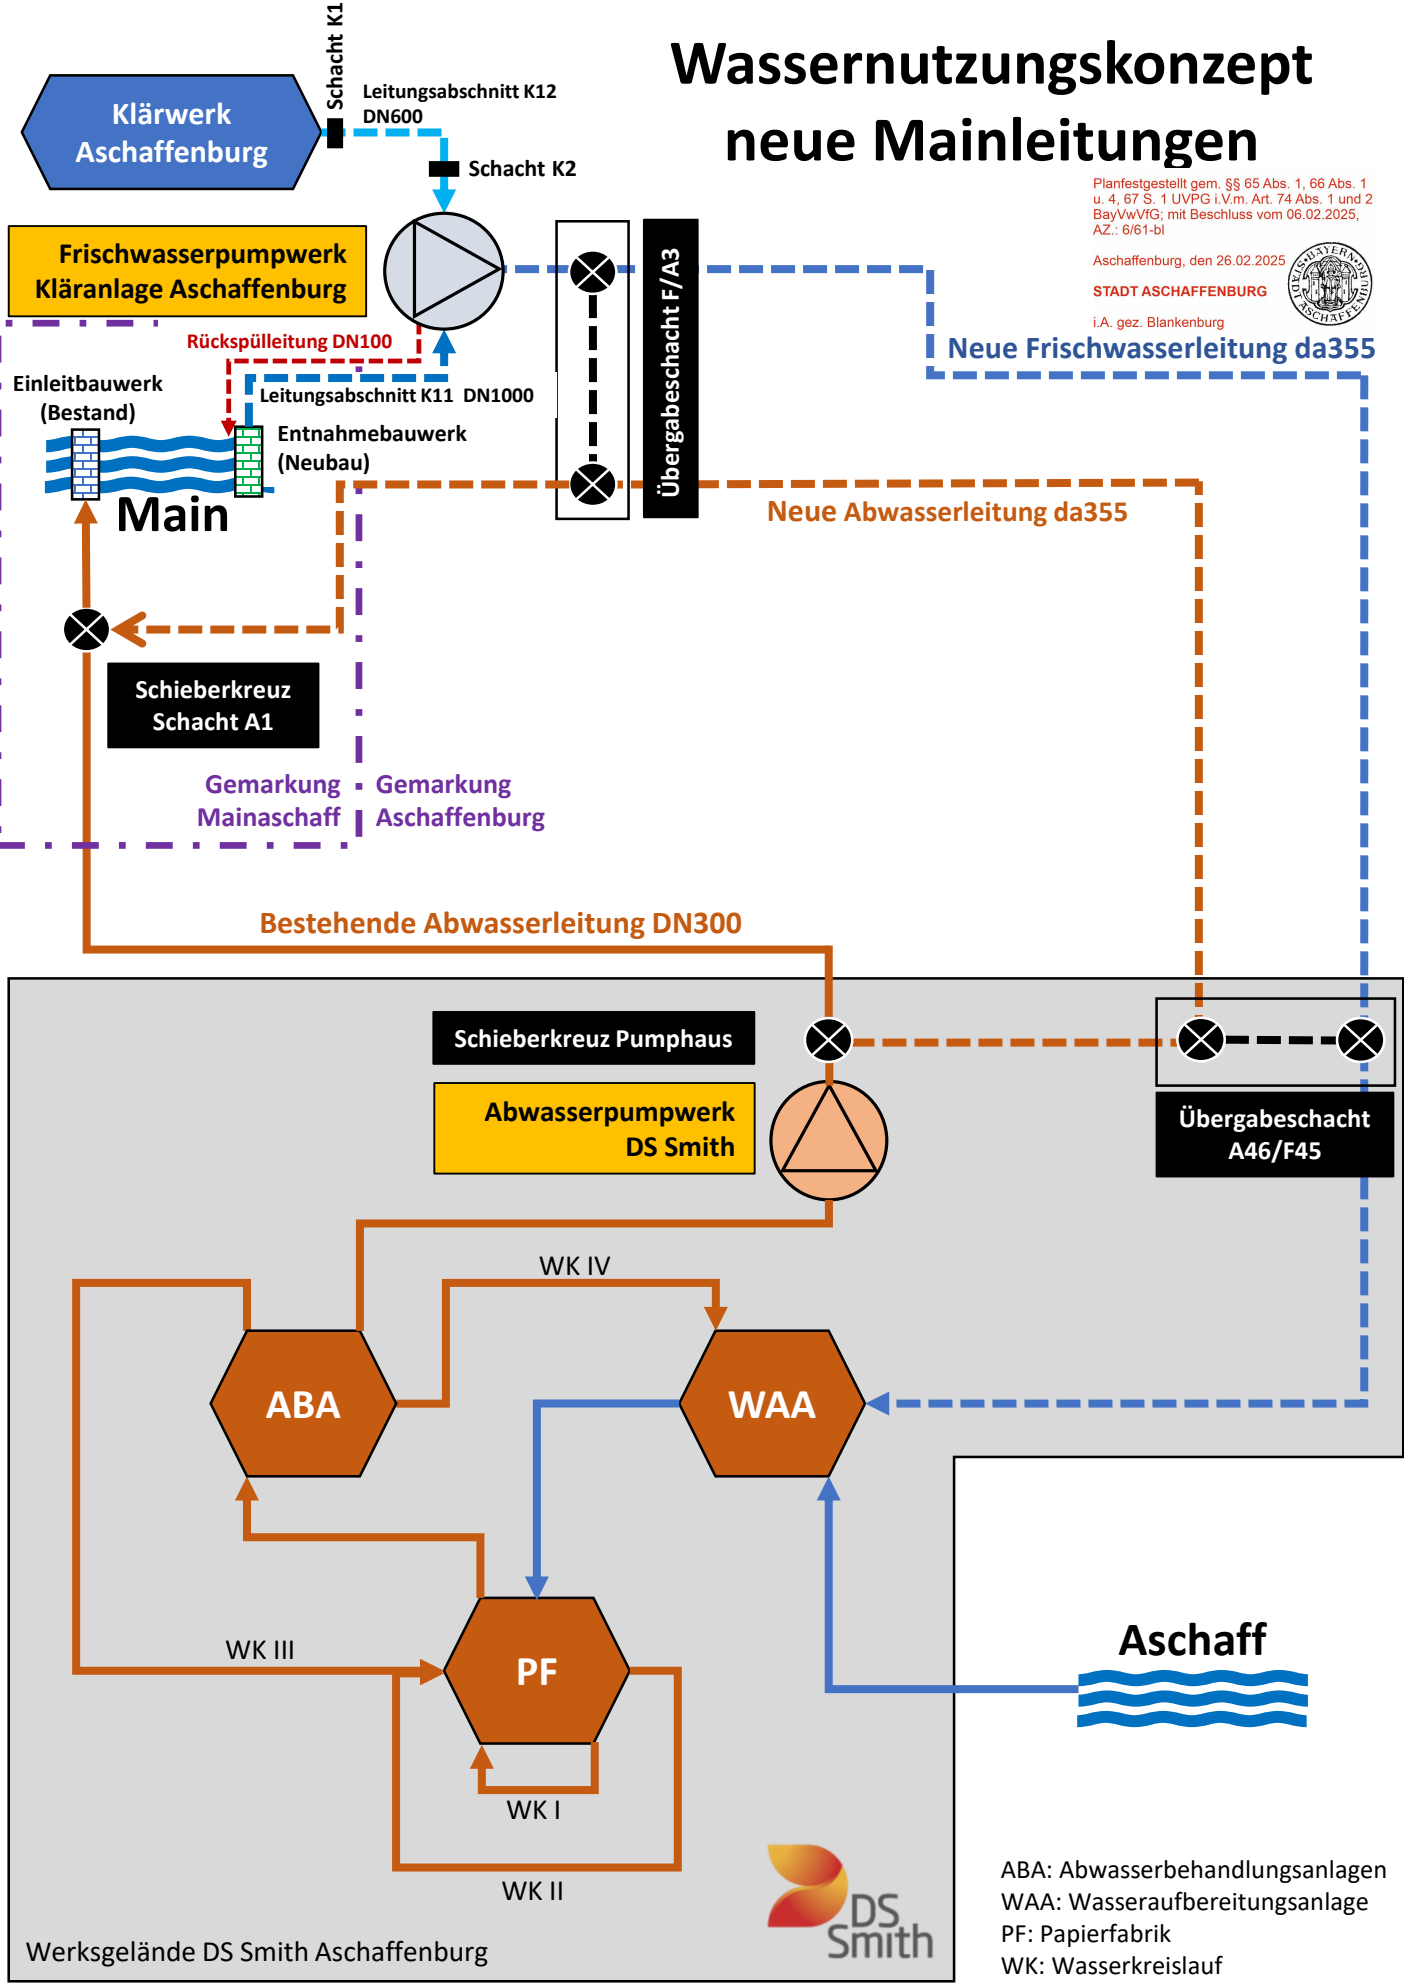

Werksgelände DS Smith Aschaffenburg



ABA: Abwasserbehandlungsanlagen  
WAA: Wasseraufbereitungsanlage  
PF: Papierfabrik  
WK: Wasserkreislauf