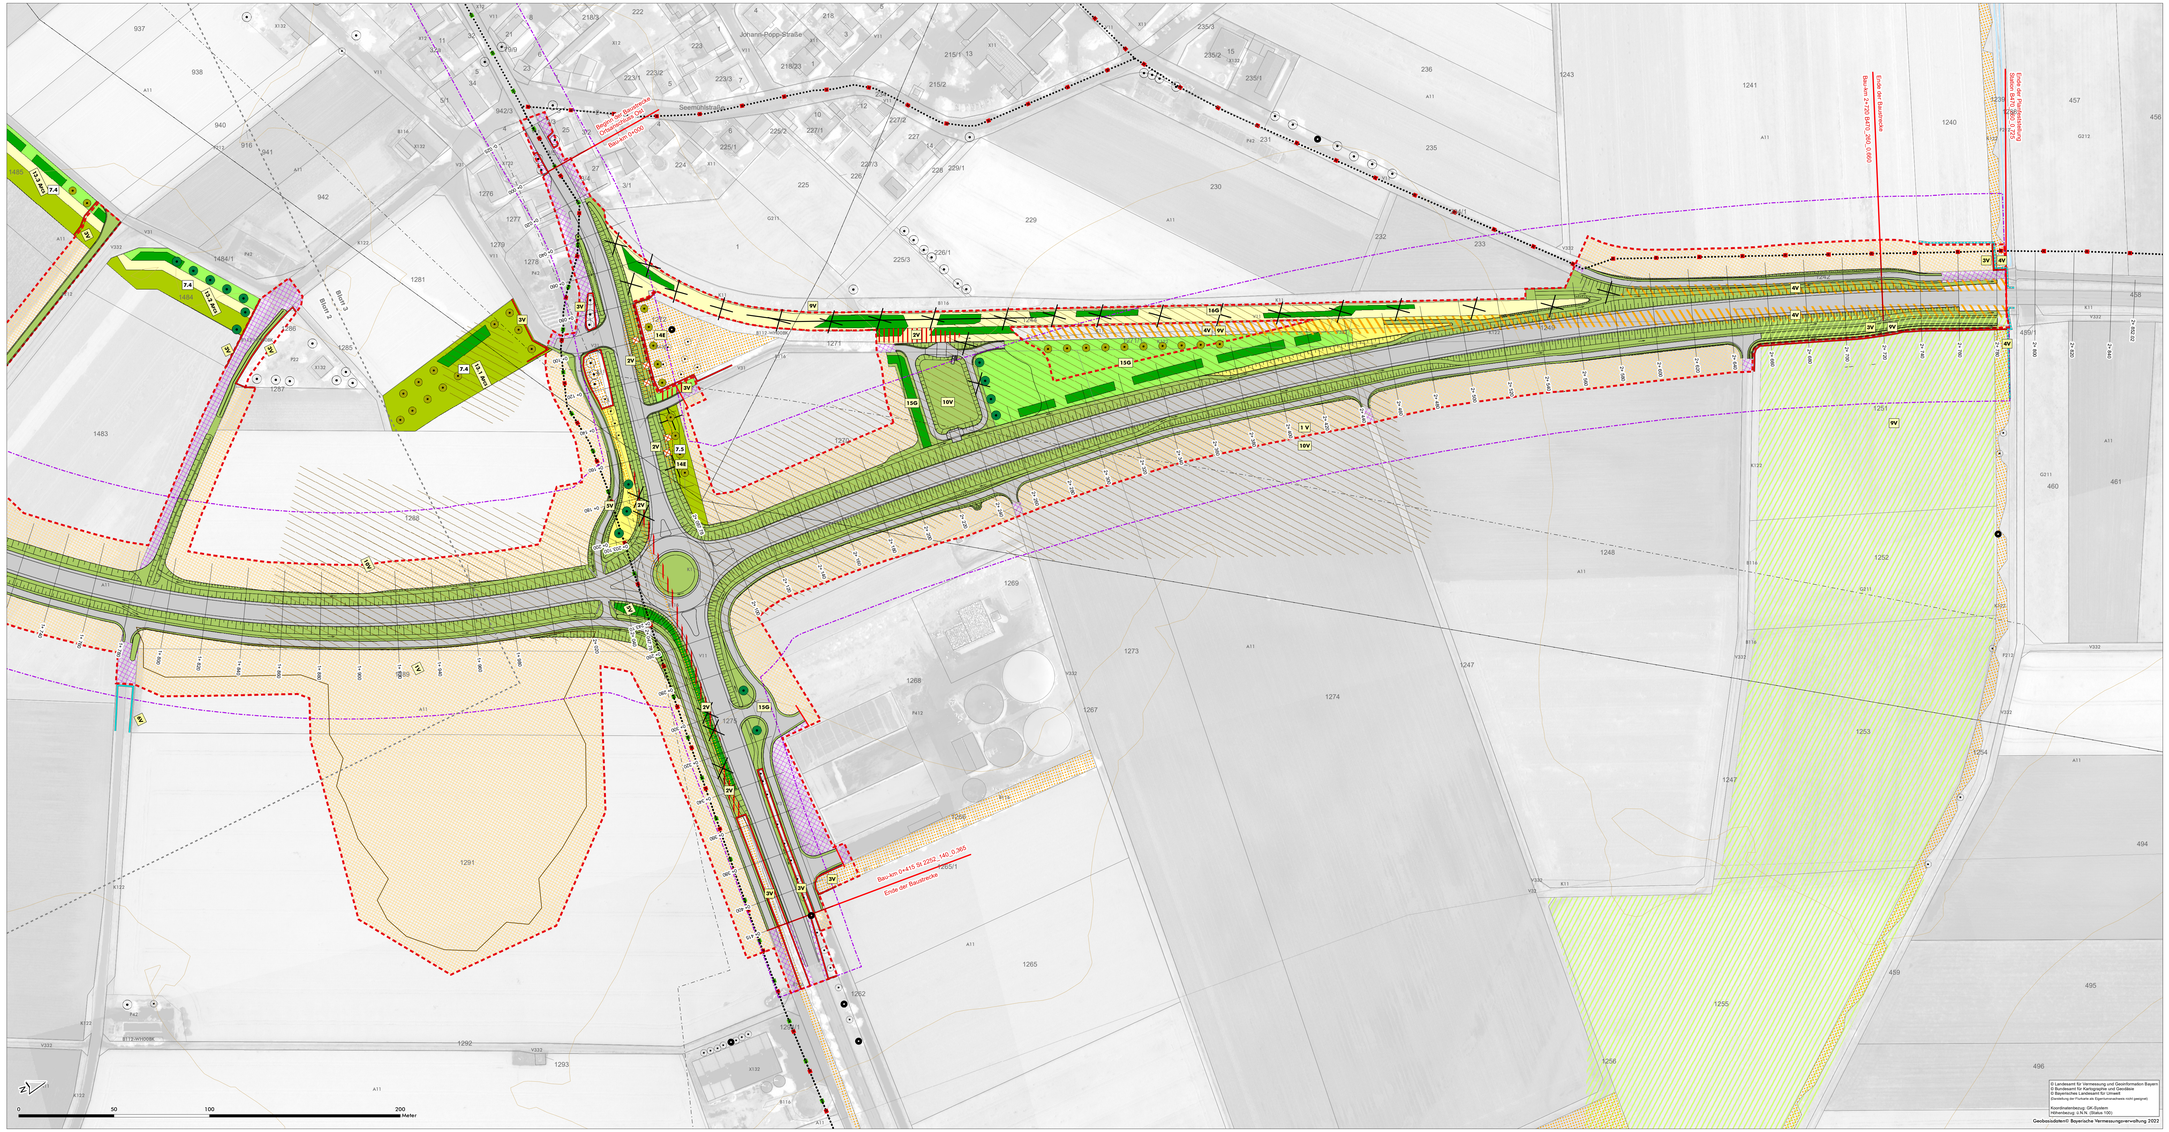

Projektbearbeiter:		Datum	Zeichen
GTE.grün | landschaftsarchitekten.stadtplaner.gmbh Stadtgraben 24, 97318 Kitzingen. T 09321 2680850. info@tegrgruen.de	bearbeitet:	08/2023	AM
	gezeichnet:	08/2023	AM / BB
	geprüft:		
	Reg. Nr:	SBA 18050	

Staatliches Bauamt Ansbach Würzburger Landstraße 22 91522 Ansbach Tel.: 0981 / 8905-0, Fax: 0981 / 8905-1104, E-mail: poststelle@stbaan.bayern.de			
	bearbeitet:		
	gezeichnet:		
	geprüft:	09/2023	Ulrich
	PSP Nr.:		
	Projekt:		

Nr.	Art der Änderung	Datum	Name

FESTSTELLUNGSENTWURF

Straßenbauverwaltung Freistaat Bayern	Unterlage / Blatt-Nr.: 9.2 / 3
Staatliches Bauamt Ansbach Straße / Abschn.-Nr. / Station: B470_240_0,125 - B470_260_0,660	**Maßnahmenplan-Blatt 3** von Station 1+740.00 bis 2+720
PROJIS-Nr.: 09 174702 00	Maßstab: 1 : 1.000

B470, A 7 AS Bad Windsheim - Neustadt a.d. Aisch
OU Lenkersheim

Bau-km 0 + 000 bis Bau-km 2 + 720

aufgestellt
Staatliches Bauamt Ansbach

Schmidt, Ltd. Baudirektor
Ansbach, den 20.10.2023