




Öffentl. Feld- und Waldweg in Asphaltbauweise

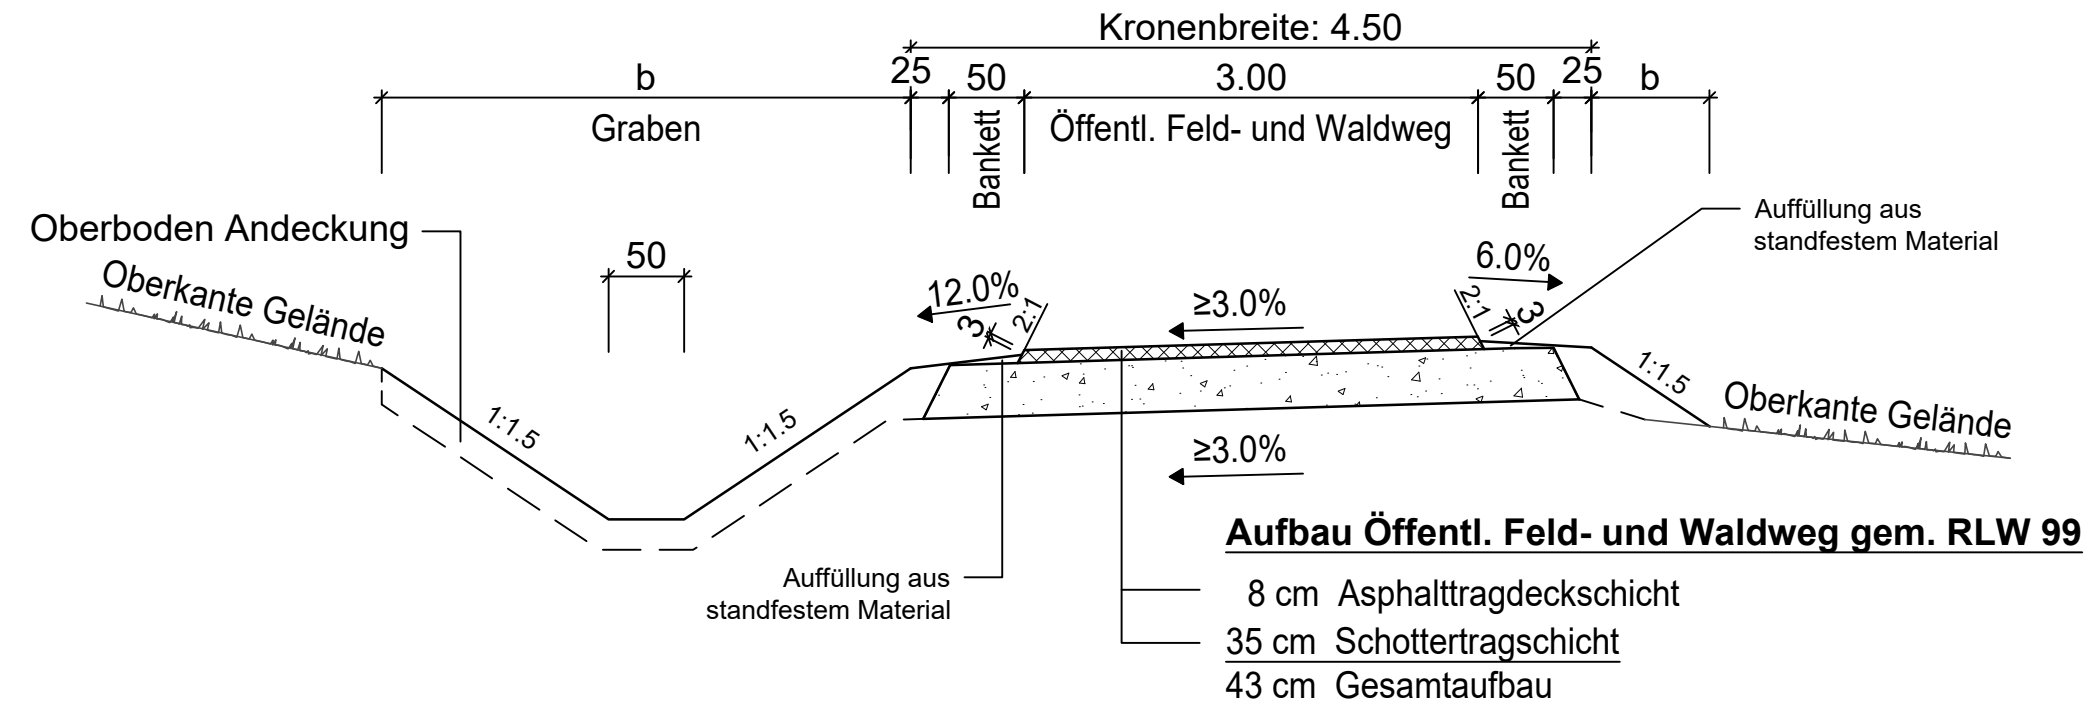

Öffentl. Feld- und Waldweg in Schotterbauweise

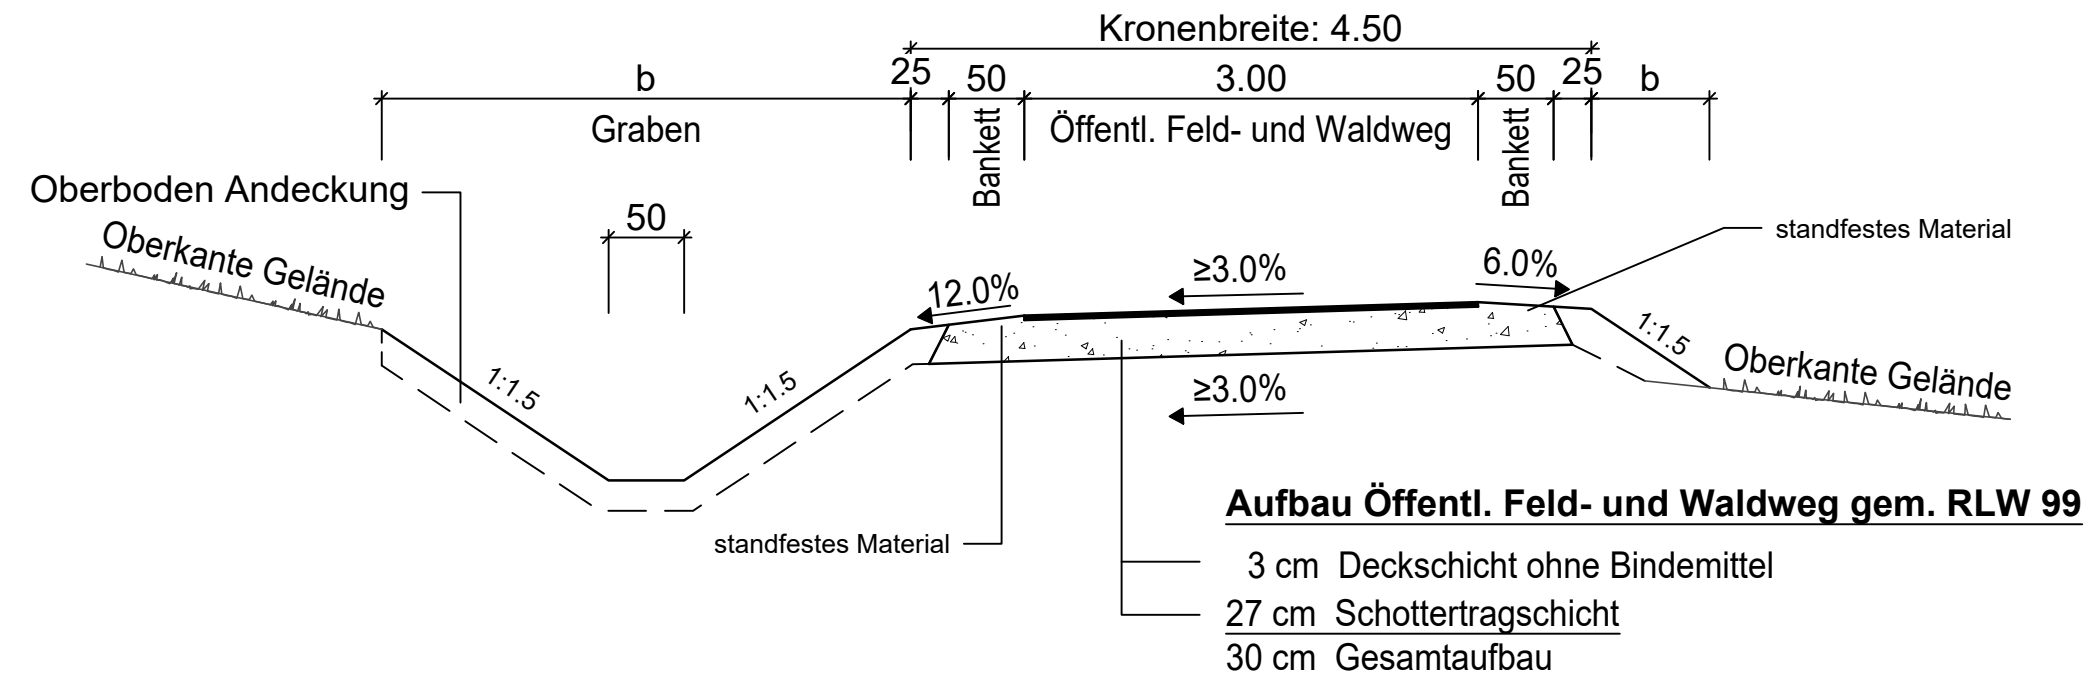

Öffentl. Feld- und Waldweg leicht befestigt

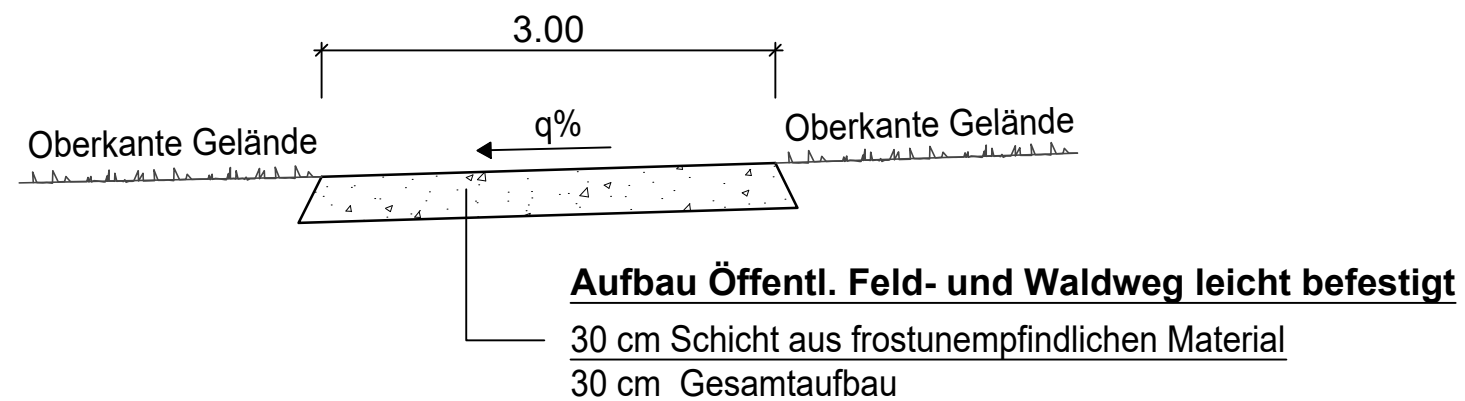

Verfasser des Feststellungsentwurfes:  WEYRAUTHER INGENIEURGESELLSCHAFT mbH 96047 BAMBERG · MARKUSSTRASSE 2 TEL.: 0951/980040 · FAX: 0951/9800444	Datum		Zeichen
	bearbeitet	Juni 2021	SS
	gezeichnet	Juni 2021	PR
	geprüft:	Juni 2021	
	gez.	Max Brust	

Staatliches Bauamt Würzburg Weißenburgstraße 6 97082 Würzburg Tel.: 0931/392-00, Fax: 0931/392-2777, E-Mail: poststelle@stbawue.bayern.de		bearbeitet: gezeichnet: geprüft: Juli 2021 PSP Nr.: Projekt: B26n Karlstadt - AK Schweinfurt / Werneck BA 1	Zeichen: PD
--	---	---	----------------

Nr.	Art der Änderung	Datum	Zeichen

FESTSTELLUNGSENTWURF

Straßenbauverwaltung Freistaat Bayern Staatliches Bauamt Würzburg Straße / Abschn.-Nr. / Station: MSP 6 / 100 / 4,367 - B 26a / 100 / 1,631 PROJIS-Nr.: 0917264010	Unterlage / Blatt-Nr.: 14.2 / 6 Regelquerschnitt Öffentl. Feld- und Waldwege Maßstab: 1 : 50
---	---

Neubau der B 26n
Karlstadt - AK Schweinfurt / Werneck, Bauabschnitt 1
 Bau-km 8+330 - Bau-km 16+120

aufgestellt: Staatliches Bauamt Würzburg gez. Andreas Hecke, Baudirektor Würzburg, den 06.07.2021	
---	--

--	--