


Bauwerk 16Ü
 Brücke im Zuge eines öffentlichen
 Feld- und Waldweges über die B 26n

Bau-km 13+150
 KrW = 100 gon LW = 25,00 m
 BzG = 5,00 m LH ≥ 4,70 m

STADT ARNSTEIN
 GEMARKUNG BÜCHOLD

FREISTAAT BAYERN
 REGIERUNGSBEZIRK UNTERFRANKEN
 LANDKREIS MAIN-SPESSART
 STADT ARNSTEIN
 GEMARKUNG ARNSTEIN

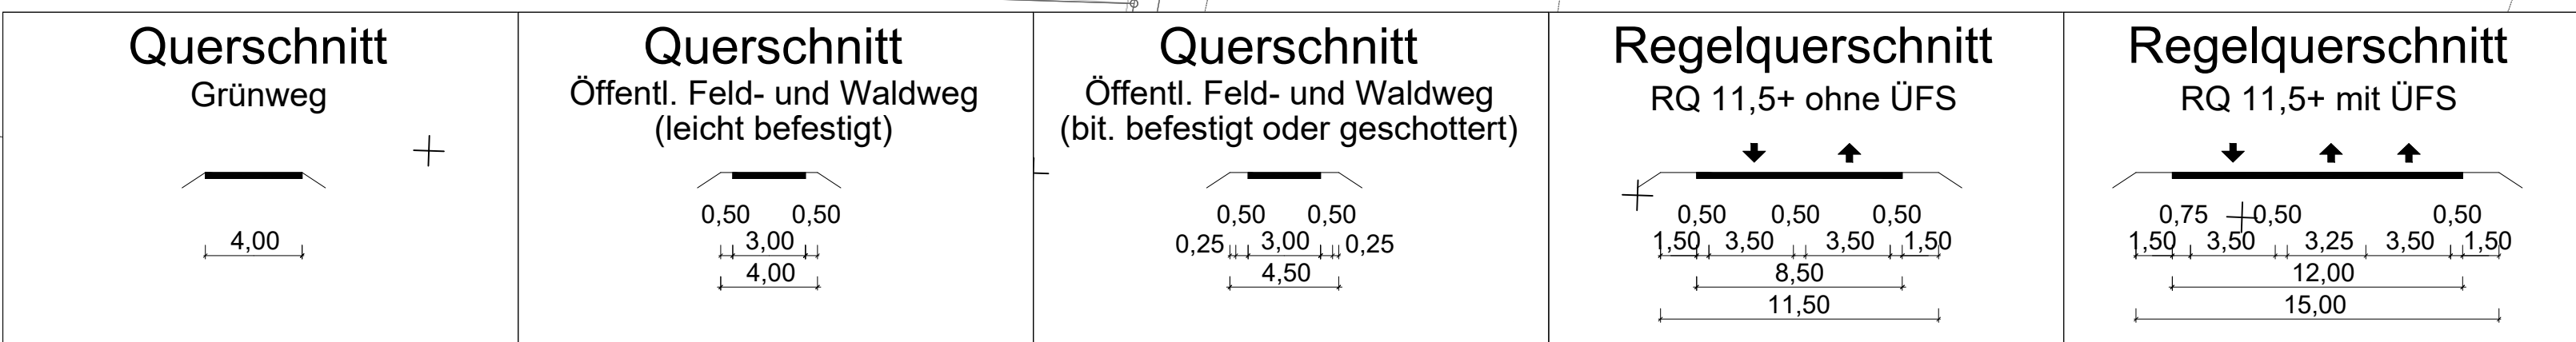

ZEICHNERKLÄRUNG

Planung:

- Einschnittsböschung
- Mulde mit Hochpunkt...
- Fahrbahn mit Achse...
- Straßennebenflächen
- Öffentl. Feld- und Waldweg
- Grünweg
- Dammböschung
- Entwässerungsgraben
- Brücke mit Widerlager

Immissionsschutz

Sonstiges

Versorgungseinrichtungen


Verwaltung

Regelungsverzeichnis

Entwässerung

Gebiete und Flächen

Schutzgebiete Natur, Landschaft, Wasser

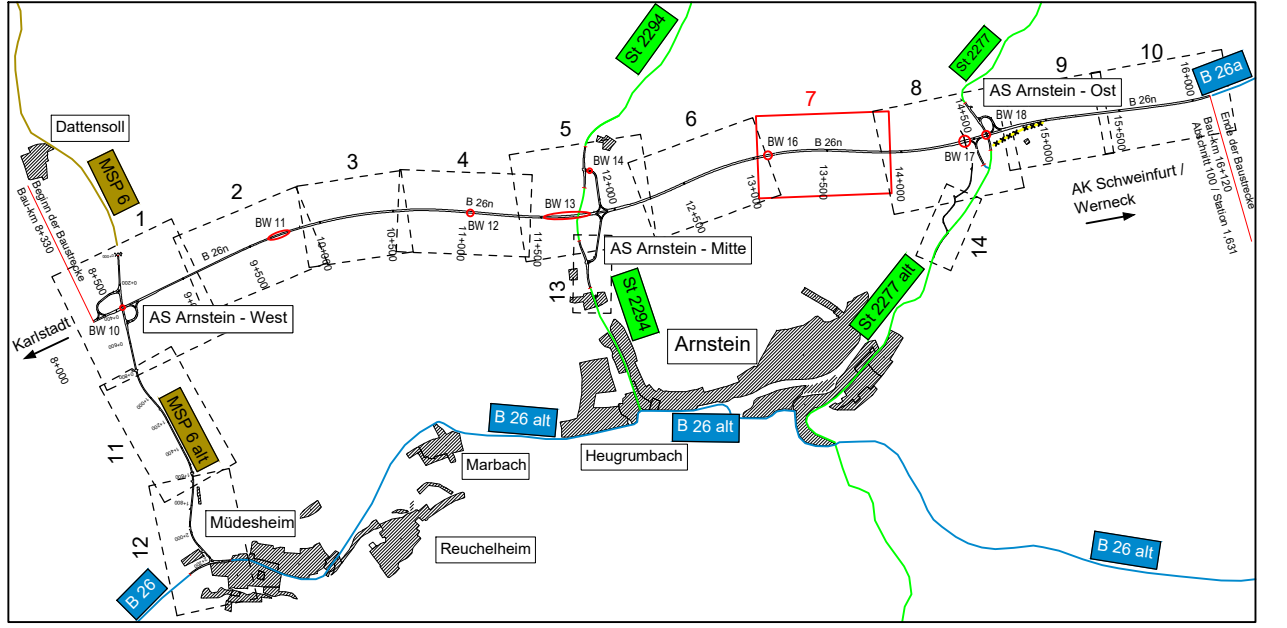

Verfasser des Feststellungsentwurfes:	Datum	Zeichen	
 WEYRAUTHER INGENIEURGESELLSCHAFT mbH 96047 BAMBERG · MARKUSSTRASSE 2 TEL.: 0951/980040 · FAX: 0951/9800444	bearbeitet	Juni 2021	SS
	gezeichnet	Juni 2021	PR
	geprüft	Juni 2021	
	gez.		Max Brust

Staatliches Bauamt Würzburg		bearbeitet:		
Weißengrünstraße 6 97082 Würzburg Tel.: 0931/392-00, Fax: 0931/392-2777, E-Mail: poststelle@stbauwue.wuertt.bayern.de		gezeichnet:	Juli 2021	PD
		PSP Nr.:		
		Projekt:	B 26n Karstadt - AK Schweinfurt / Werneck BA 1	

Nr.	Art der Änderung	Datum	Zeichen

FESTSTELLUNGSENTWURF

Straßenbauverwaltung Freistaat Bayern	Unterlage / Blatt-Nr.:	5 / 7
Staatliches Bauamt Würzburg	Lageplan	B 26n, Bau-km 13+060 - Bau-km 13+900
Straße / Abschn.-Nr. / Station: MSP 6 / 100 / 4.367 - B 26a / 100 / 1.631	PROJIS-Nr.:	0917264010
	Maßstab:	1 : 1.000

Neubau der B 26n Karstadt - AK Schweinfurt / Werneck, Bauabschnitt 1 Bau-km 8+330 - Bau-km 16+120	
aufgestellt: Staatliches Bauamt Würzburg	gez. Andreas Heckl, Baudirektor Würzburg, den 06.07.2021