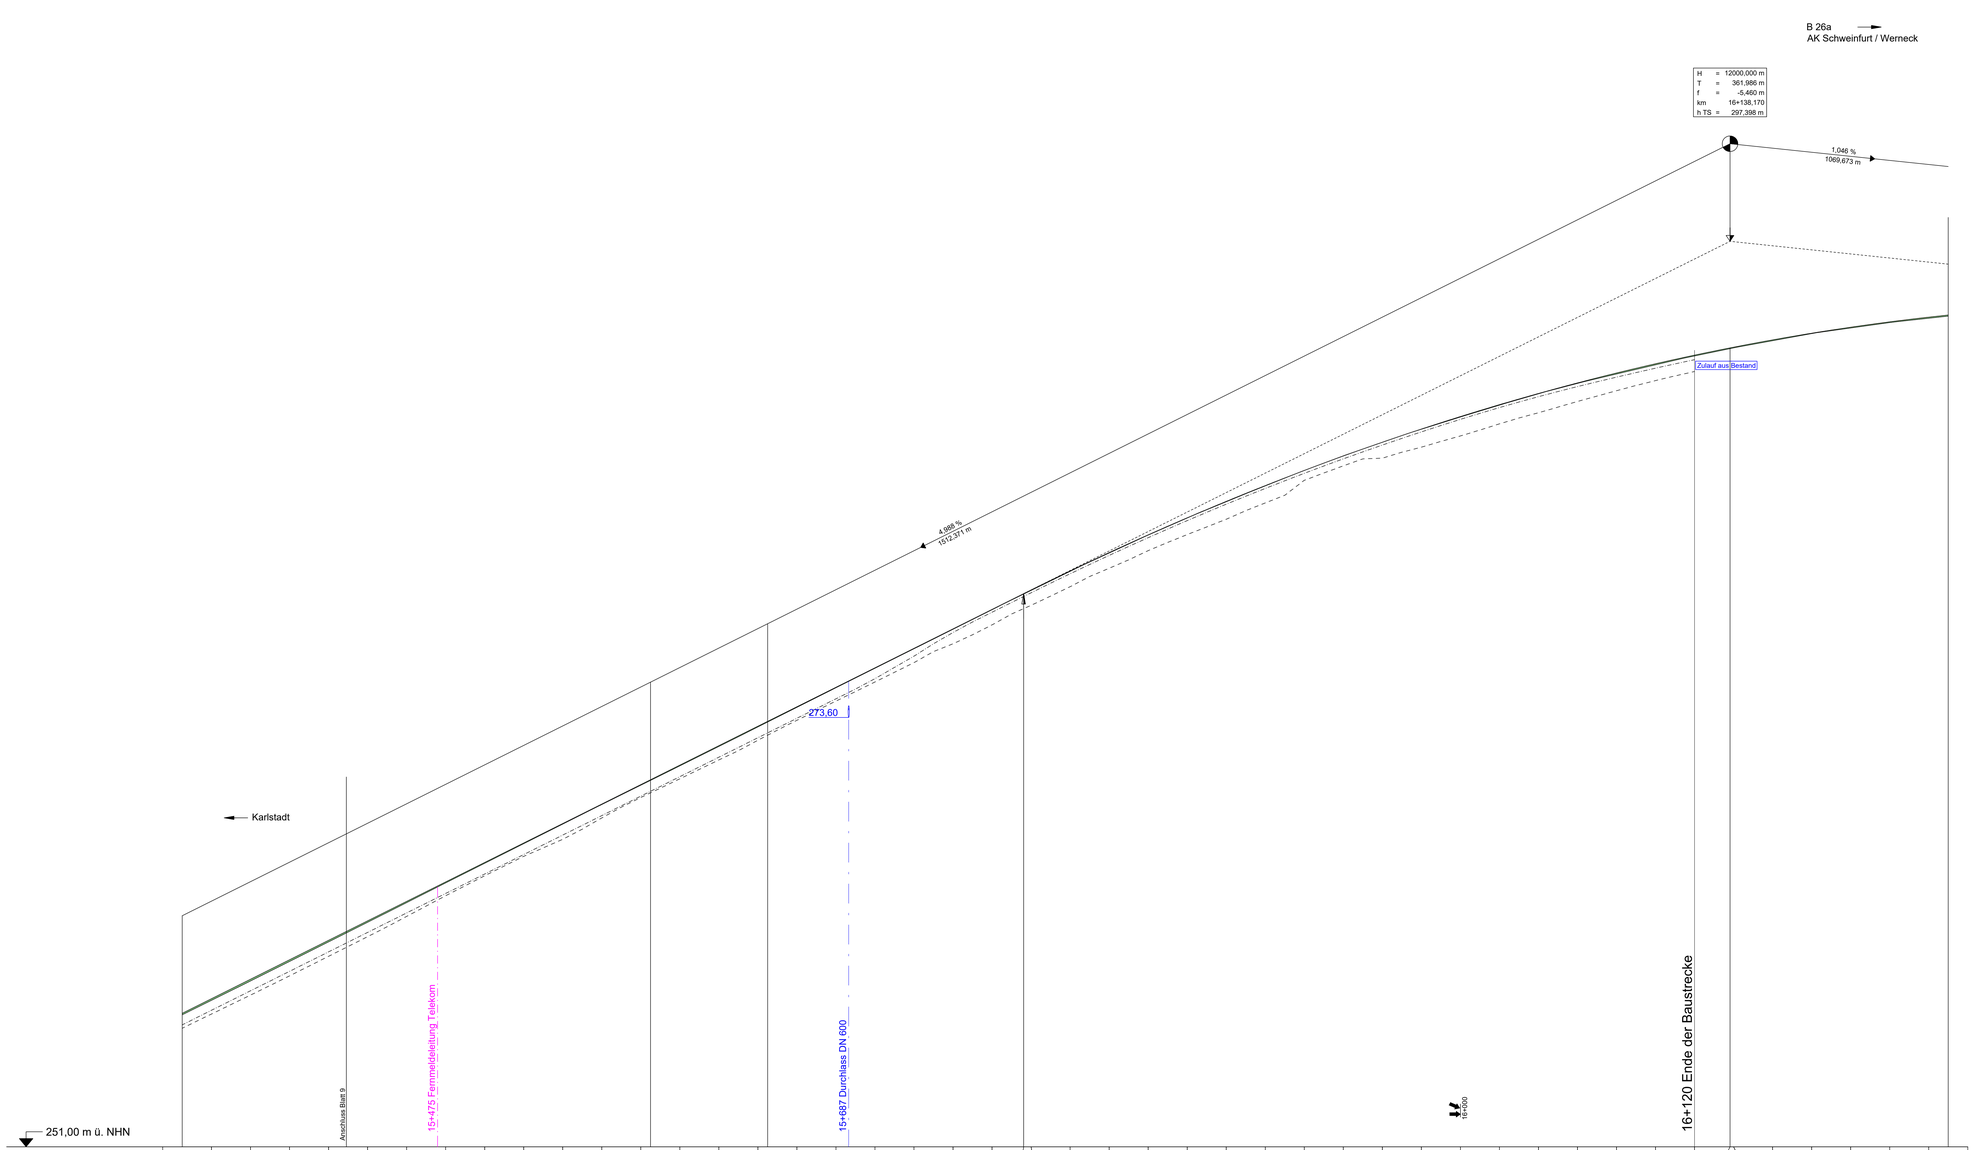
B 26a
AK Schweinfurt / Werneck
H = 12000,000 m
T = 361,986 m
f = -5,460 m
km 16+138,170
h TS = 297,398 m
1,046 %
1069,673 m
4,988 %
1012,371 m
Zulauf aus Bestand
273,60
Karlstadt
Anschluss Blatt 9
15+475 Fernmeldeleitung Telekom
15+687 Durchlass DN 600
16+120 Ende der Baustrecke
251,00 m ü. NHN

| | | |