


Staatsstraße St 2277

Bauwerk 18

Brücke im Zuge der B 26n
über die St 2277

Bau-km 14+570 bis 14+603

KrW = 93,44 gon LW = 23,50 m
BzG = 19,10 m LH ≥ 4,70 m
MLC 50/50-100

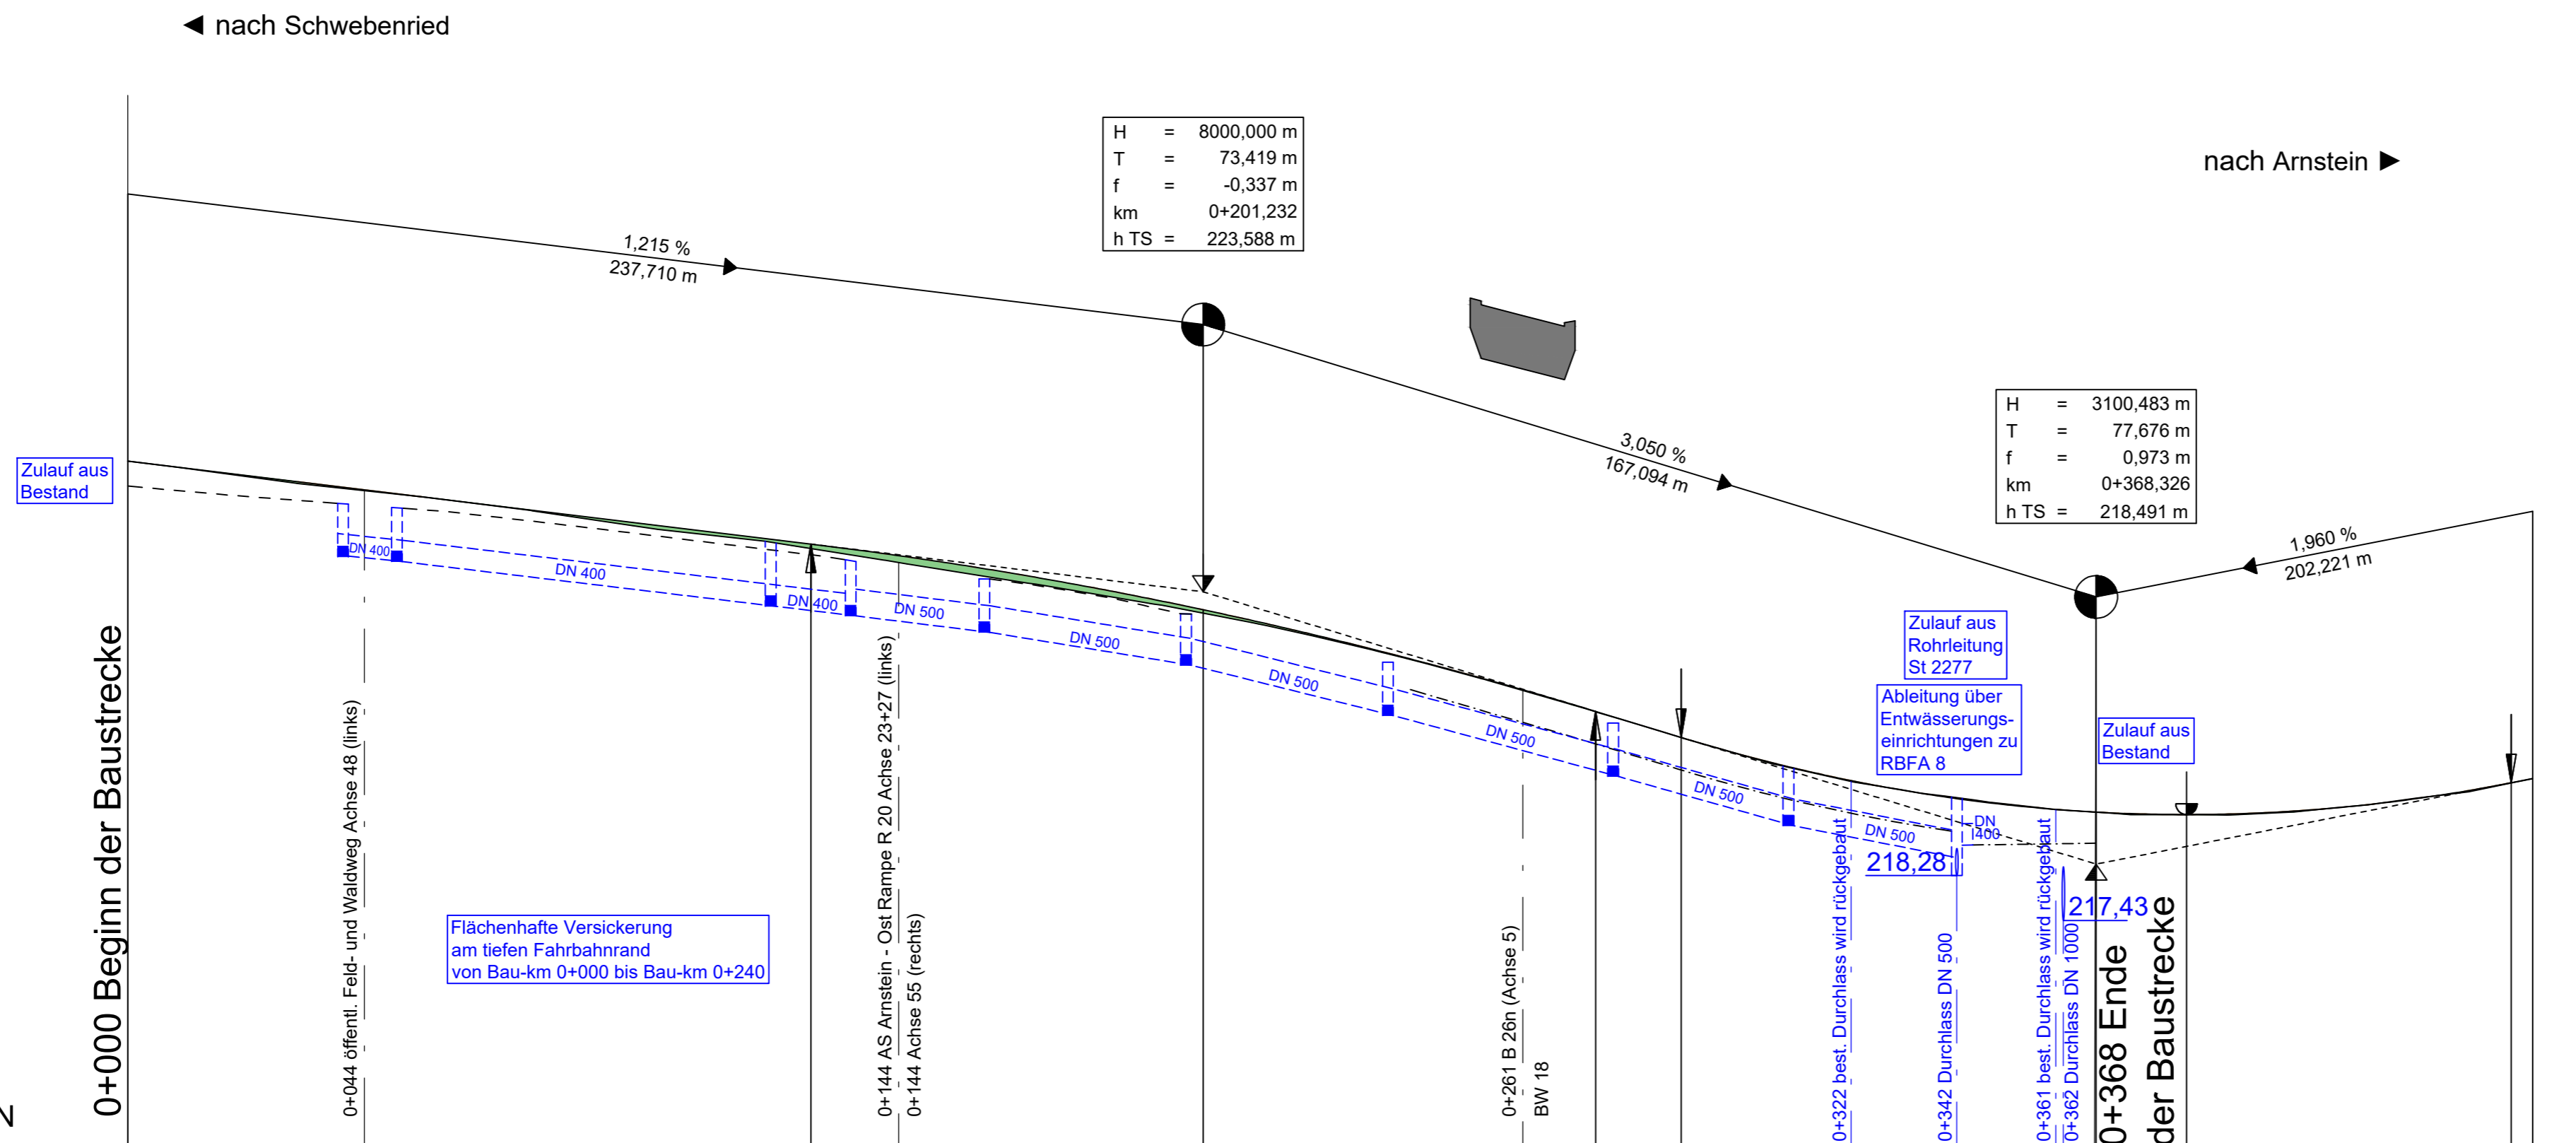


H = 8000,000 m
T = 73,419 m
f = -0,337 m
km 0+201,232
h TS = 223,588 m

H = 3100,483 m
T = 77,676 m
f = 0,973 m
km 0+368,326
h TS = 218,491 m

213,00 m ü. NHN

Station	0,00	20,00	40,00	60,00	80,00	100,00	120,00	127,81	140,00	160,00	180,00	200,00	201,23	220,00	240,00	260,00	274,65	280,00	290,65	300,00	320,00	340,00	360,00	368,33	380,00	385,23	400,00	420,00	440,00	446,00
Gradientenhöhe	226,03	225,79	225,55	225,30	225,06	224,82	224,58	224,48	224,32	224,02	223,68	223,28	223,25	222,83	222,33	221,78	221,35	221,19	220,86	220,59	220,10	219,75	219,52	219,46	219,42	219,42	219,45	219,61	219,90	220,01
Geländehöhe	226,03	225,78	225,53	225,30	225,04	224,75	224,52	224,20	223,88	223,56	223,21	222,80	222,32	221,77	221,18	220,59	220,09	219,76	219,52	219,44	219,42	219,42	219,44	219,61	219,89	219,90	219,61	219,89	220,01	


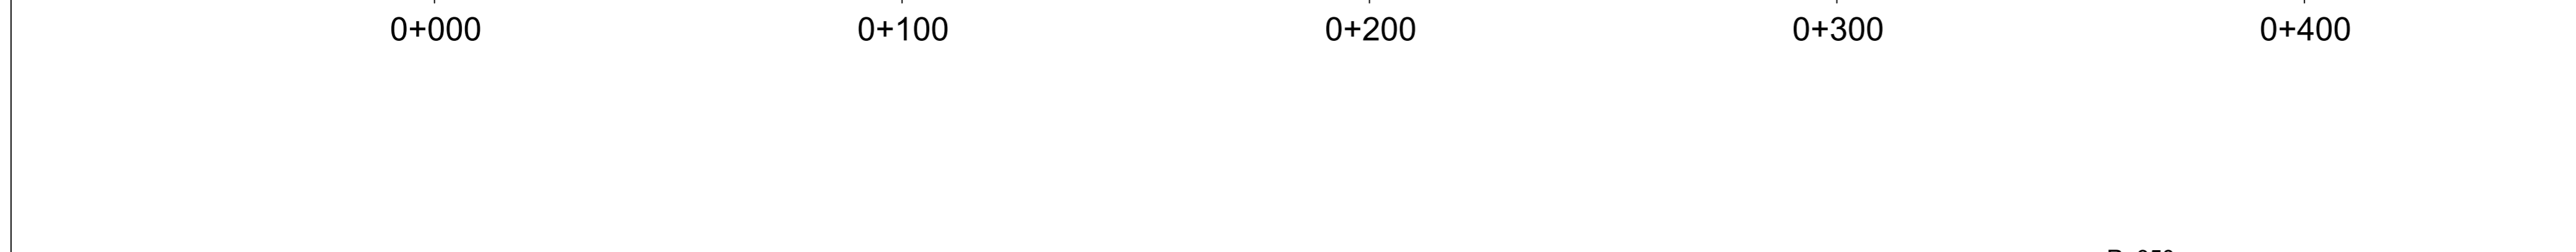


Krümmung
Maßstab 250/R [cm]

Querneigung
Maßstab: 5,00 % / cm [cm]

Der Vermessung / Planung liegt das Höhensystem DHHN16 (NHN-Höhen; Status 170) zugrunde

Zeichenerklärung

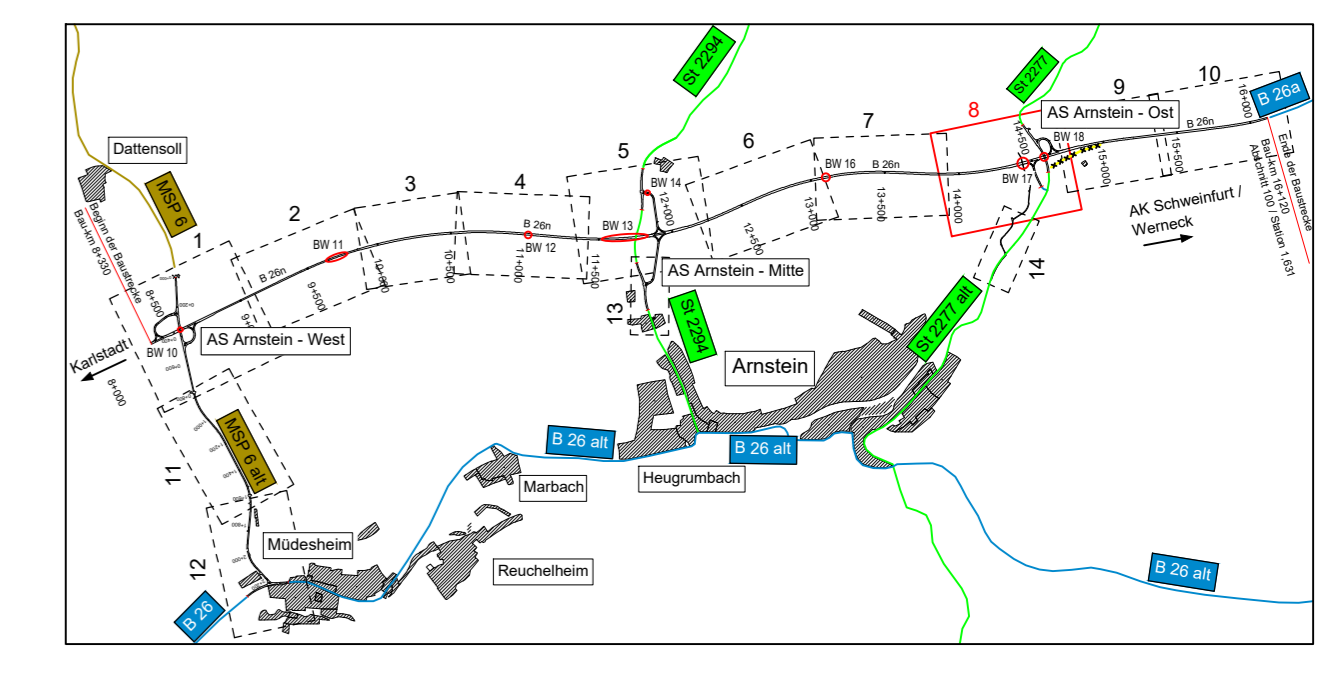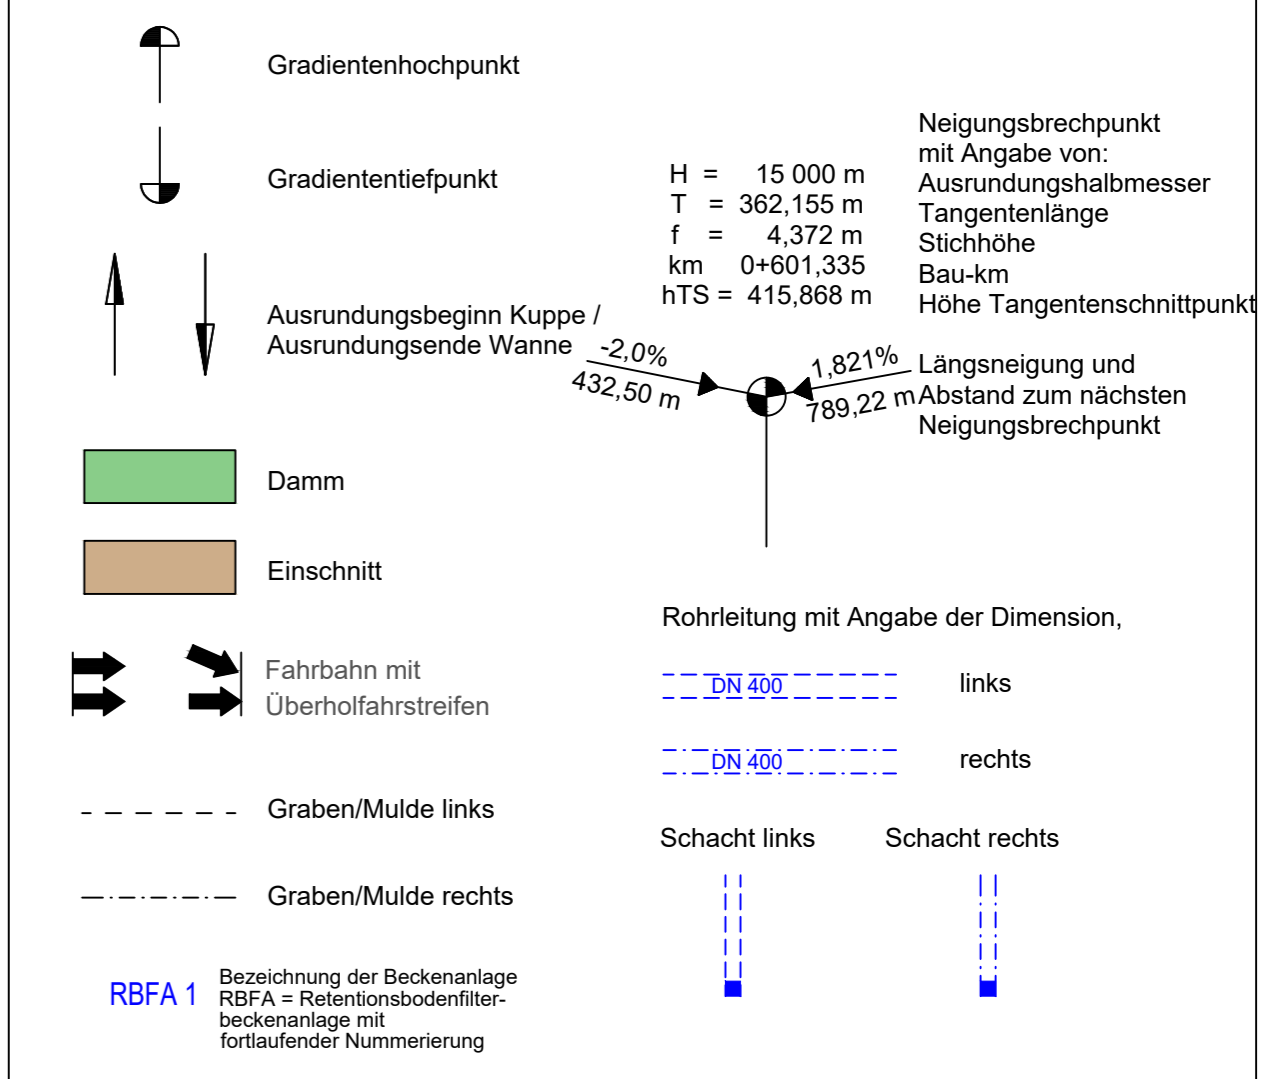

Verfasser des Feststellungsentwurfes:		Datum	Zeichen
	bearbeitet	Juni 2021	SS
	gezeichnet	Juni 2021	PR
geprüft:		Juni 2021	
gez.		Max Brust	

Staatliches Bauamt Würzburg		bearbeitet:	
Weißenburgstraße 6 97082 Würzburg		gezeichnet:	
Tel.: 0931/992-00, Fax: 0931/392-2777, E-Mail: poststelle@stbauwue.bayern.de		geprüft:	Juli 2021
		PSP Nr.:	PD
		Projekt: B 26n Karlstadt - AK Schweinfurt / Werneck BA 1	

Nr.	Art der Änderung	Datum	Zeichen

FESTSTELLUNGSENTWURF

Straßenbauverwaltung Freistaat Bayern		Unterlage / Blatt-Nr.:	6 / 17
Staatliches Bauamt Würzburg		Höhenplan	
Straße / Abschn.-Nr. / Station: MSP 6 / 100 / 4,367 - B 26a / 100 / 1,631		St 2277	
PROJIS-Nr.: 0917264010		Bau-km 0+000 - Bau-km 0+368	
		Maßstab: 1 : 1.000/100	

Neubau der B 26n Karlstadt - AK Schweinfurt / Werneck, Bauabschnitt 1 Bau-km 8+330 - Bau-km 16+120	
aufgestellt: Staatliches Bauamt Würzburg gez. Andreas Hecke, Baudirektor Würzburg, den 06.07.2021	