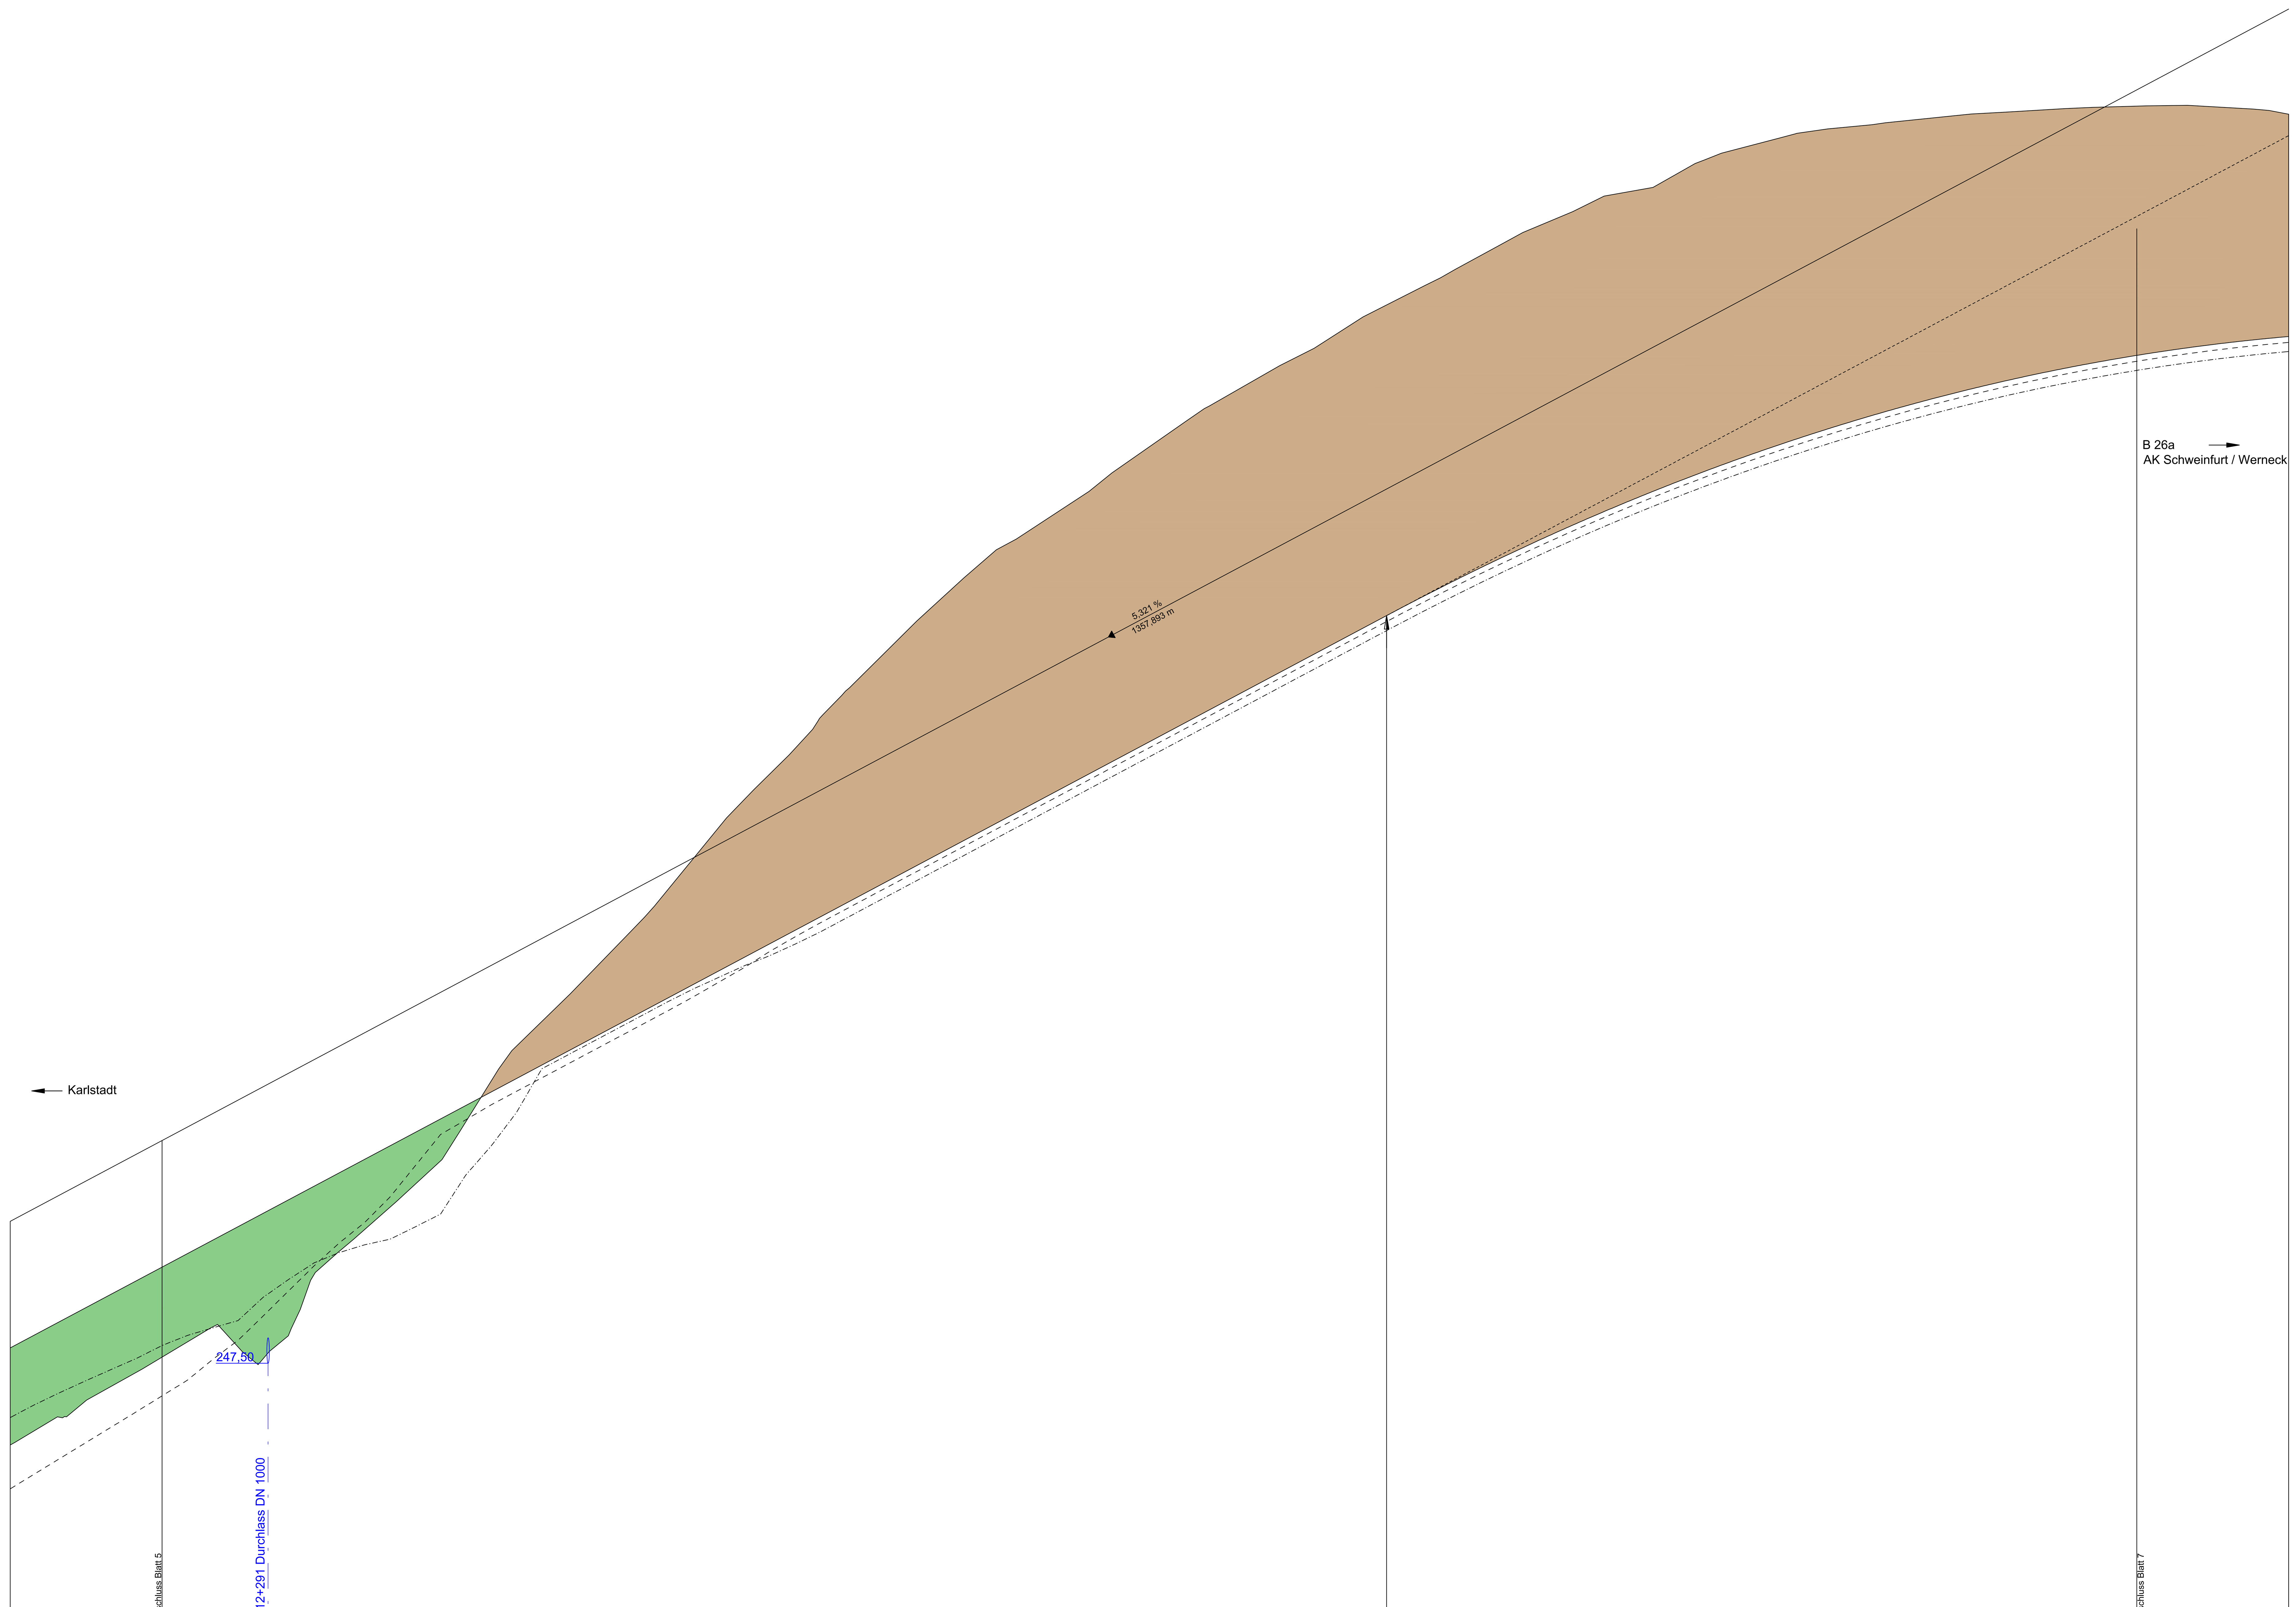

Station	Gradientenhöhe	Geländehöhe
200,00	248,63	244,86
220,00	249,70	246,03
240,00	250,76	247,15
260,00	251,83	248,34
280,00	252,89	248,14
300,00	253,95	248,61
320,00	255,02	251,92
340,00	256,08	253,66
360,00	257,15	255,49
380,00	258,21	258,65
400,00	259,28	261,00
420,00	260,34	263,00
440,00	261,40	265,06
460,00	262,47	267,45
480,00	263,53	269,77
500,00	264,60	271,78
520,00	265,66	274,05
540,00	266,72	276,01
560,00	267,79	277,90
580,00	268,85	279,65
600,00	269,92	280,88
620,00	270,98	282,25
640,00	272,04	283,70
660,00	273,11	285,09
680,00	274,17	286,25
700,00	275,24	287,33
720,00	276,30	288,55
733,69	277,03	
740,00	277,36	289,62
760,00	278,39	290,66
780,00	279,36	291,75
800,00	280,28	292,69
820,00	281,16	293,61
840,00	281,98	294,00
860,00	282,75	295,06
880,00	283,48	295,66
900,00	284,15	296,14
920,00	284,77	296,37
940,00	285,35	296,59
960,00	285,87	296,80
980,00	286,34	296,93
0,00	286,77	297,05
20,00	287,14	297,13
40,00	287,46	297,17
60,00	287,74	297,13
80,00	287,96	297,00

12+200 12+300 12+400 12+500 12+600 12+700 12+800 12+900 13+000

Krümmung
Maßstab 1200/R [cm]
Rechtskurve
Linkskurve

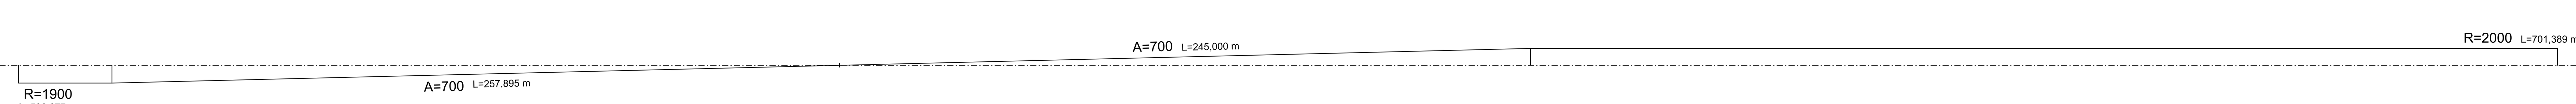

Querneigung
Maßstab: 5,00 % / cm [cm]
linker Fahrbahnrand
rechter Fahrbahnrand

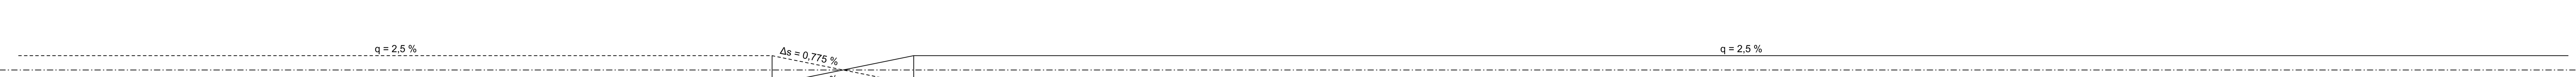

Der Vermessung / Planung liegt das Höhensystem DHHN16 (NHN-Höhen; Status 170) zugrunde

Zeichenerklärung

- Gradientenhochpunkt
- Gradiententiefpunkt
- Ausrundungsbeginn Kuppe / Ausrundungsende Wanne
- Neigungsbrechpunkt mit Angabe von: H = 15 000 m Ausrundungshalbmesser; T = 362,155 m Tangentenlänge; f = 4,372 m Stichhöhe; km 0+601,335 Bau-km; hTS = 415,868 m Höhe Tangentenschnittpunkt
- -2,0% 432,50 m / 1,821% 789,22 m Längsneigung und Abstand zum nächsten Neigungsbrechpunkt
- Damm
- Einschnitt
- Fahrbahn mit Überholfahrstreifen
- Kollisionsschutzwand links
- Kollisionsschutzwand rechts
- Grundwasserstand
- Graben/Mulde links
- Graben/Mulde rechts
- Rohrleitung mit Angabe der Dimension, DN 400 links, DN 400 rechts
- Schacht links, Schacht rechts
- RBFA 1 Bezeichnung der Beckenanlage RBFA = Retentionsbodenfilterbeckenanlage mit fortlaufender Nummerierung

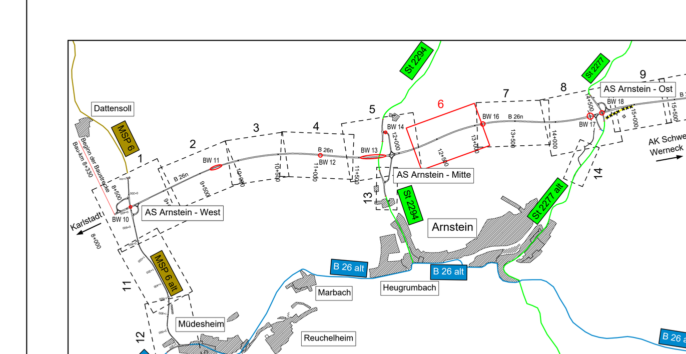

Verfasser des Feststellungsentwurfes:
WEYRAUTHER INGENIEURGESELLSCHAFT mbH
96047 BAMBERG · MARKUSSTRASSE 2
TEL.: 0951/980040 · FAX: 0951/9800444

	Datum	Zeichen
bearbeitet	Juni 2021	SS
gezeichnet	Juni 2021	PR
geprüft:	Juni 2021	
gez.	Max Brust	

Staatliches Bauamt Würzburg
Weißenburgstraße 6
97082 Würzburg
Tel.: 0931/392-00, Fax: 0931/392-2777, E-Mail: poststelle@stbawue.bayern.de

bearbeitet:		
gezeichnet:		
geprüft:	Juli 2021	PD
PSP Nr.:		
Projekt: B 26n Karlstadt - AK Schweinfurt / Werneck BA 1		

Nr.	Art der Änderung	Datum	Zeichen

FESTSTELLUNGSENTWURF

Straßenbauverwaltung Freistaat Bayern
Staatliches Bauamt Würzburg
Straße / Abschn.-Nr. / Station: MSP 6 / 100 / 4,367 - B 26a / 100 / 1,631
PROJIS-Nr.: 0917264010

Unterlage / Blatt-Nr.: 6 / 6
Höhenplan
B 26n, Bau-km 12+230 - Bau-km 13+060
Maßstab: 1 : 1.000/100

Neubau der B 26n
Karlstadt - AK Schweinfurt / Werneck, Bauabschnitt 1
Bau-km 8+330 - Bau-km 16+120

aufgestellt:
Staatliches Bauamt Würzburg

gez.
Andreas Hecke, Baudirektor
Würzburg, den 06.07.2021