


Entwässerungsabschnitt EZ 3B
B 26n von Bau-km 9+657 - 10+605

Entwässerungsabschnitt EZ 4A
B 26n von Bau-km 10+605 - 11+524

FREISTAAT BAYERN
REGIERUNGSBEZIRK UNTERFRANKEN
LANDKREIS MAIN-SPESSART
STADT ARNSTEIN
GEMARKUNG HEUGRUMBACH

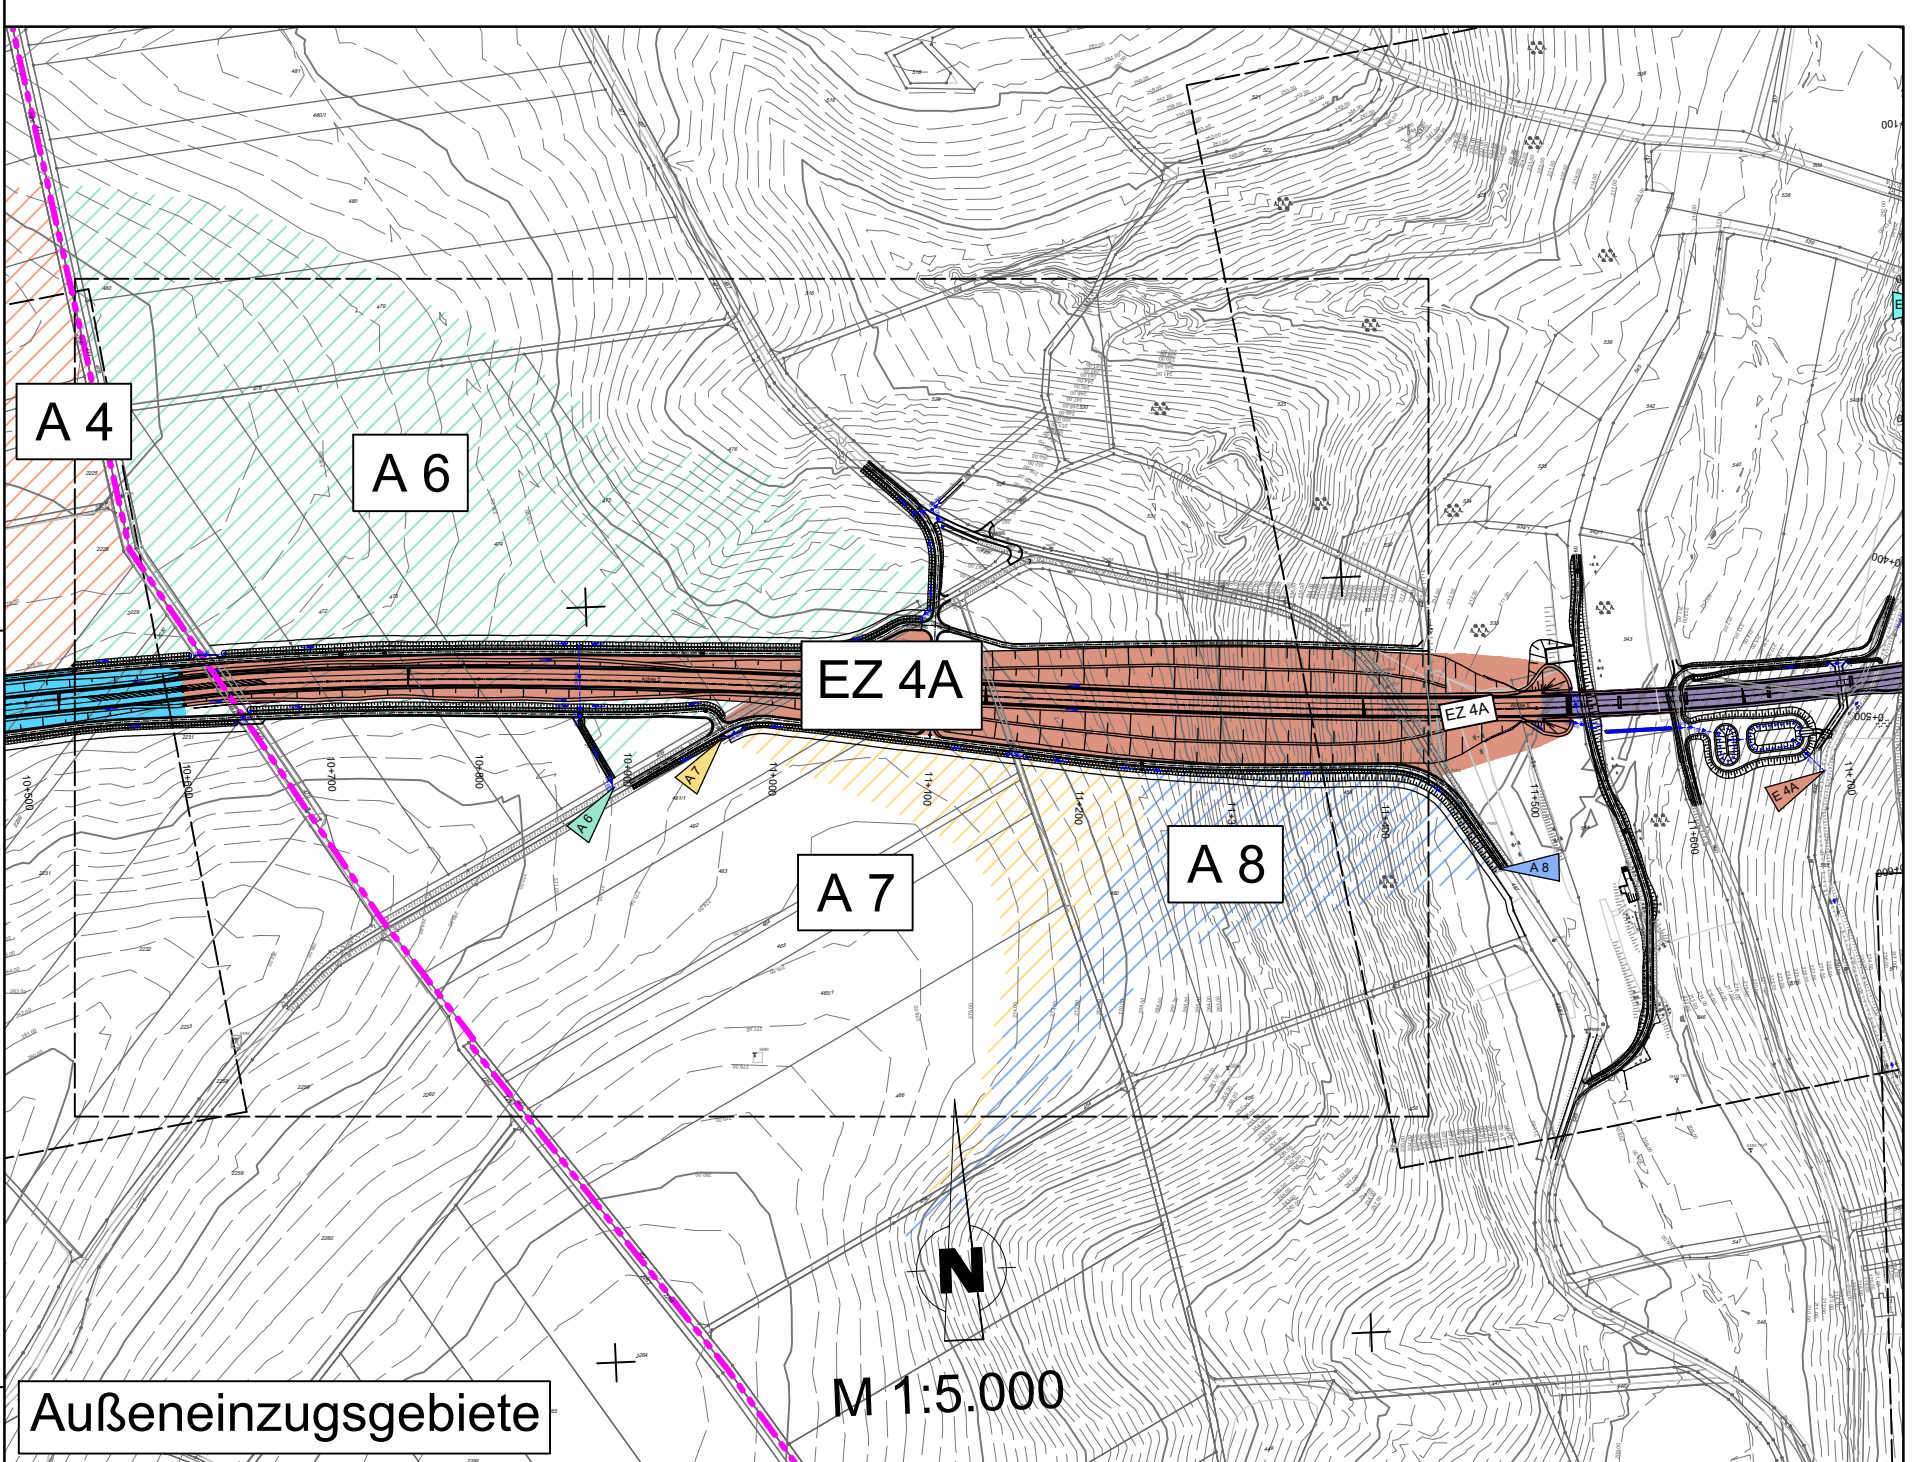


Außeneinzugsgebiete

M 1:5.000

ZEICHENERKLÄRUNG

Planung:			
	Einschnittsböschungung		Gradientenhochpunkt
	Mulde mit Hochpunkt- darstellung und Fließrichtung		Gradientenpunkt
	Mulde mit Tiefpunkt- darstellung und Fließrichtung		Querneigung
	Fahrtbahn mit Achse und Fahrbahnaufteilung		Höhenlinien
	Dammaböschung		Rückbaufläche / Abruch
	Entwässerungsgraben mit Fließrichtung		
	Brücke mit Widerlager		
Entwässerung:			
	E 1A Einleittstelle		A 2 Einleittstelle Außeneinzugsgebiet
	EZ 1A Einzugsgebiet		A 2 Außeneinzugsgebiet
	Retentionsbodenfilter- beckeneinlage mit fortlaufender Nummerierung		
	geplant Entwässerungsleitung		
	Entwässerungsschacht		
	Muldeneinlaufschaft		
	Straßenablauf		
	Rohrordnungs- klasse		
	Rechteckdurchlass		
	Raubbettsmulde		

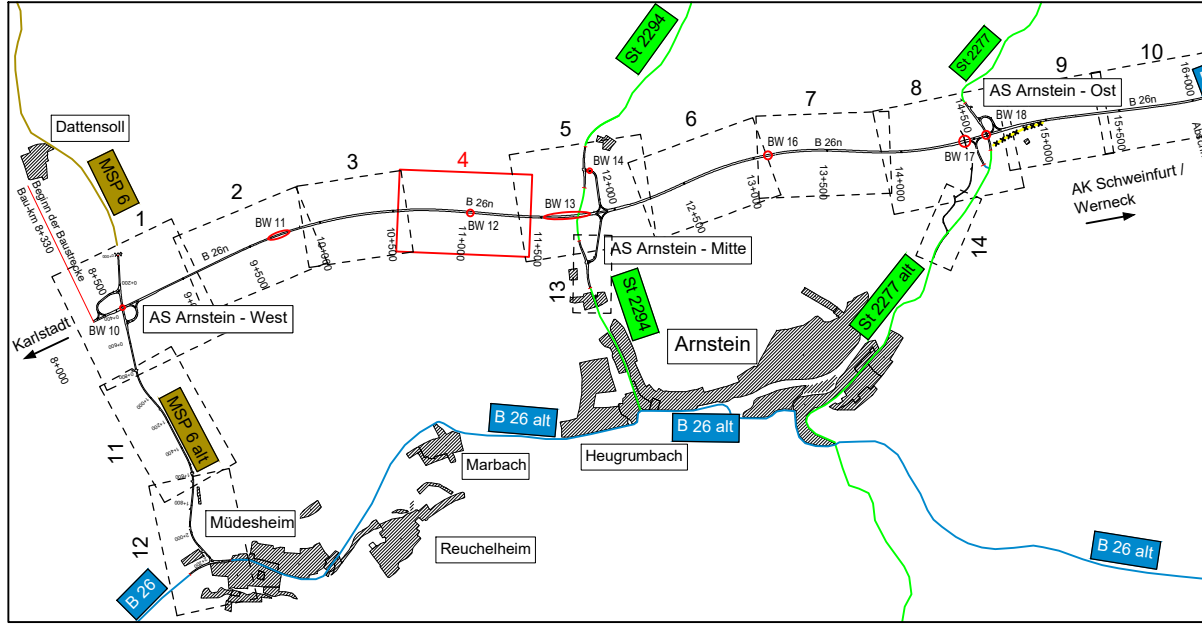

Verfasser des Feststellungsentwurfes:		
	WEYRAUTHER INGENIEURGESELLSCHAFT mbH 96047 BAMBERG · MARKUSSTRASSE 2 TEL.: 0951/980040 · FAX: 0951/9800444	Datum bearbeitet Juni 2021 gezeichnet Juni 2021 geprüft Juni 2021 gez. Max Brust

Staatliches Bauamt Würzburg		
Weißenburgstraße 6 97082 Würzburg Tel.: 0931/392-00, Fax: 0931/392-2777, E-Mail: poststelle@stbauwue.bayern.de		Datum bearbeitet gezeichnet Juli 2021 geprüft PSP Nr.: Projekt: B 26n Karstadt - AK Schweinfurt / Werneck BA 1

Nr.	Art der Änderung	Datum	Zeichen

FESTSTELLUNGSENTWURF

Straßenbauverwaltung Freistaat Bayern		Unterlage / Blatt-Nr.: 8 / 4
Staatliches Bauamt Würzburg		Lageplan
Straße / Abschn.-Nr. / Station: MSP 6 / 100 / 4.367 - B 26a / 100 / 1.631		Entwässerung B 26n, Bau-km 10+560 - Bau-km 11+390
PROJIS-Nr.: 0917264010		Maßstab: 1 : 1.000

Neubau der B 26n
Karlstadt - AK Schweinfurt / Werneck, Bauabschnitt 1
Bau-km 8+330 - Bau-km 16+120

aufgestellt: Staatliches Bauamt Würzburg	gez. Andreas Hecke, Baudirektor Würzburg, den 06.07.2021
---	--

© Bayerische Vermessungsverwaltung, Geobasisdaten (www.geodaten.bayern.de) (Überleitung der Punkte als Eigentumsnachweis nicht geeignet)
© Bayerisches Landesamt für Umwelt (www.lfu.bayern.de)
© Bayerische Straßenbauverwaltung, Bayerisches Straßenbauinformationssystem (www.baysis.bayern.de)
© Daten: Bayerisches Landesamt für Denkmalpflege

Der Vermessung / Planung liegt das Lagebezugssystem DHDN90/GK (Deutsches Hauptdreiecksnetz 1990, GK-Koordinaten, Status 120) und das Höhenystem DHN12 (NN-Höhen, Status 100) zugrunde.
Die dargestellten Leitungen wurden von den Planunterlagen des jeweiligen Vor- und Entwässerungsunternehmens übernommen.
Mit Abweichungen von der tatsächlichen Lage der Leitungen muss gerechnet werden. Es wird keine Gewähr dafür übernommen, dass außer den eingezeichneten Leitungen nicht noch weitere Kabel, Leitungen, Übergänge, Röhre, Kanäle oder sonstige unterirdische Anlagen vorhanden sind.