


Ausgleichsmaßnahmen

- 2.3 A_{CEF} Entwicklung von Feldlerchenhabitaten (Reservefläche)
- 2.4 A_{CEF} Anlage von Hecken- und Gebüschstrukturen einschl. vorgelagerter, artenreicher Säume

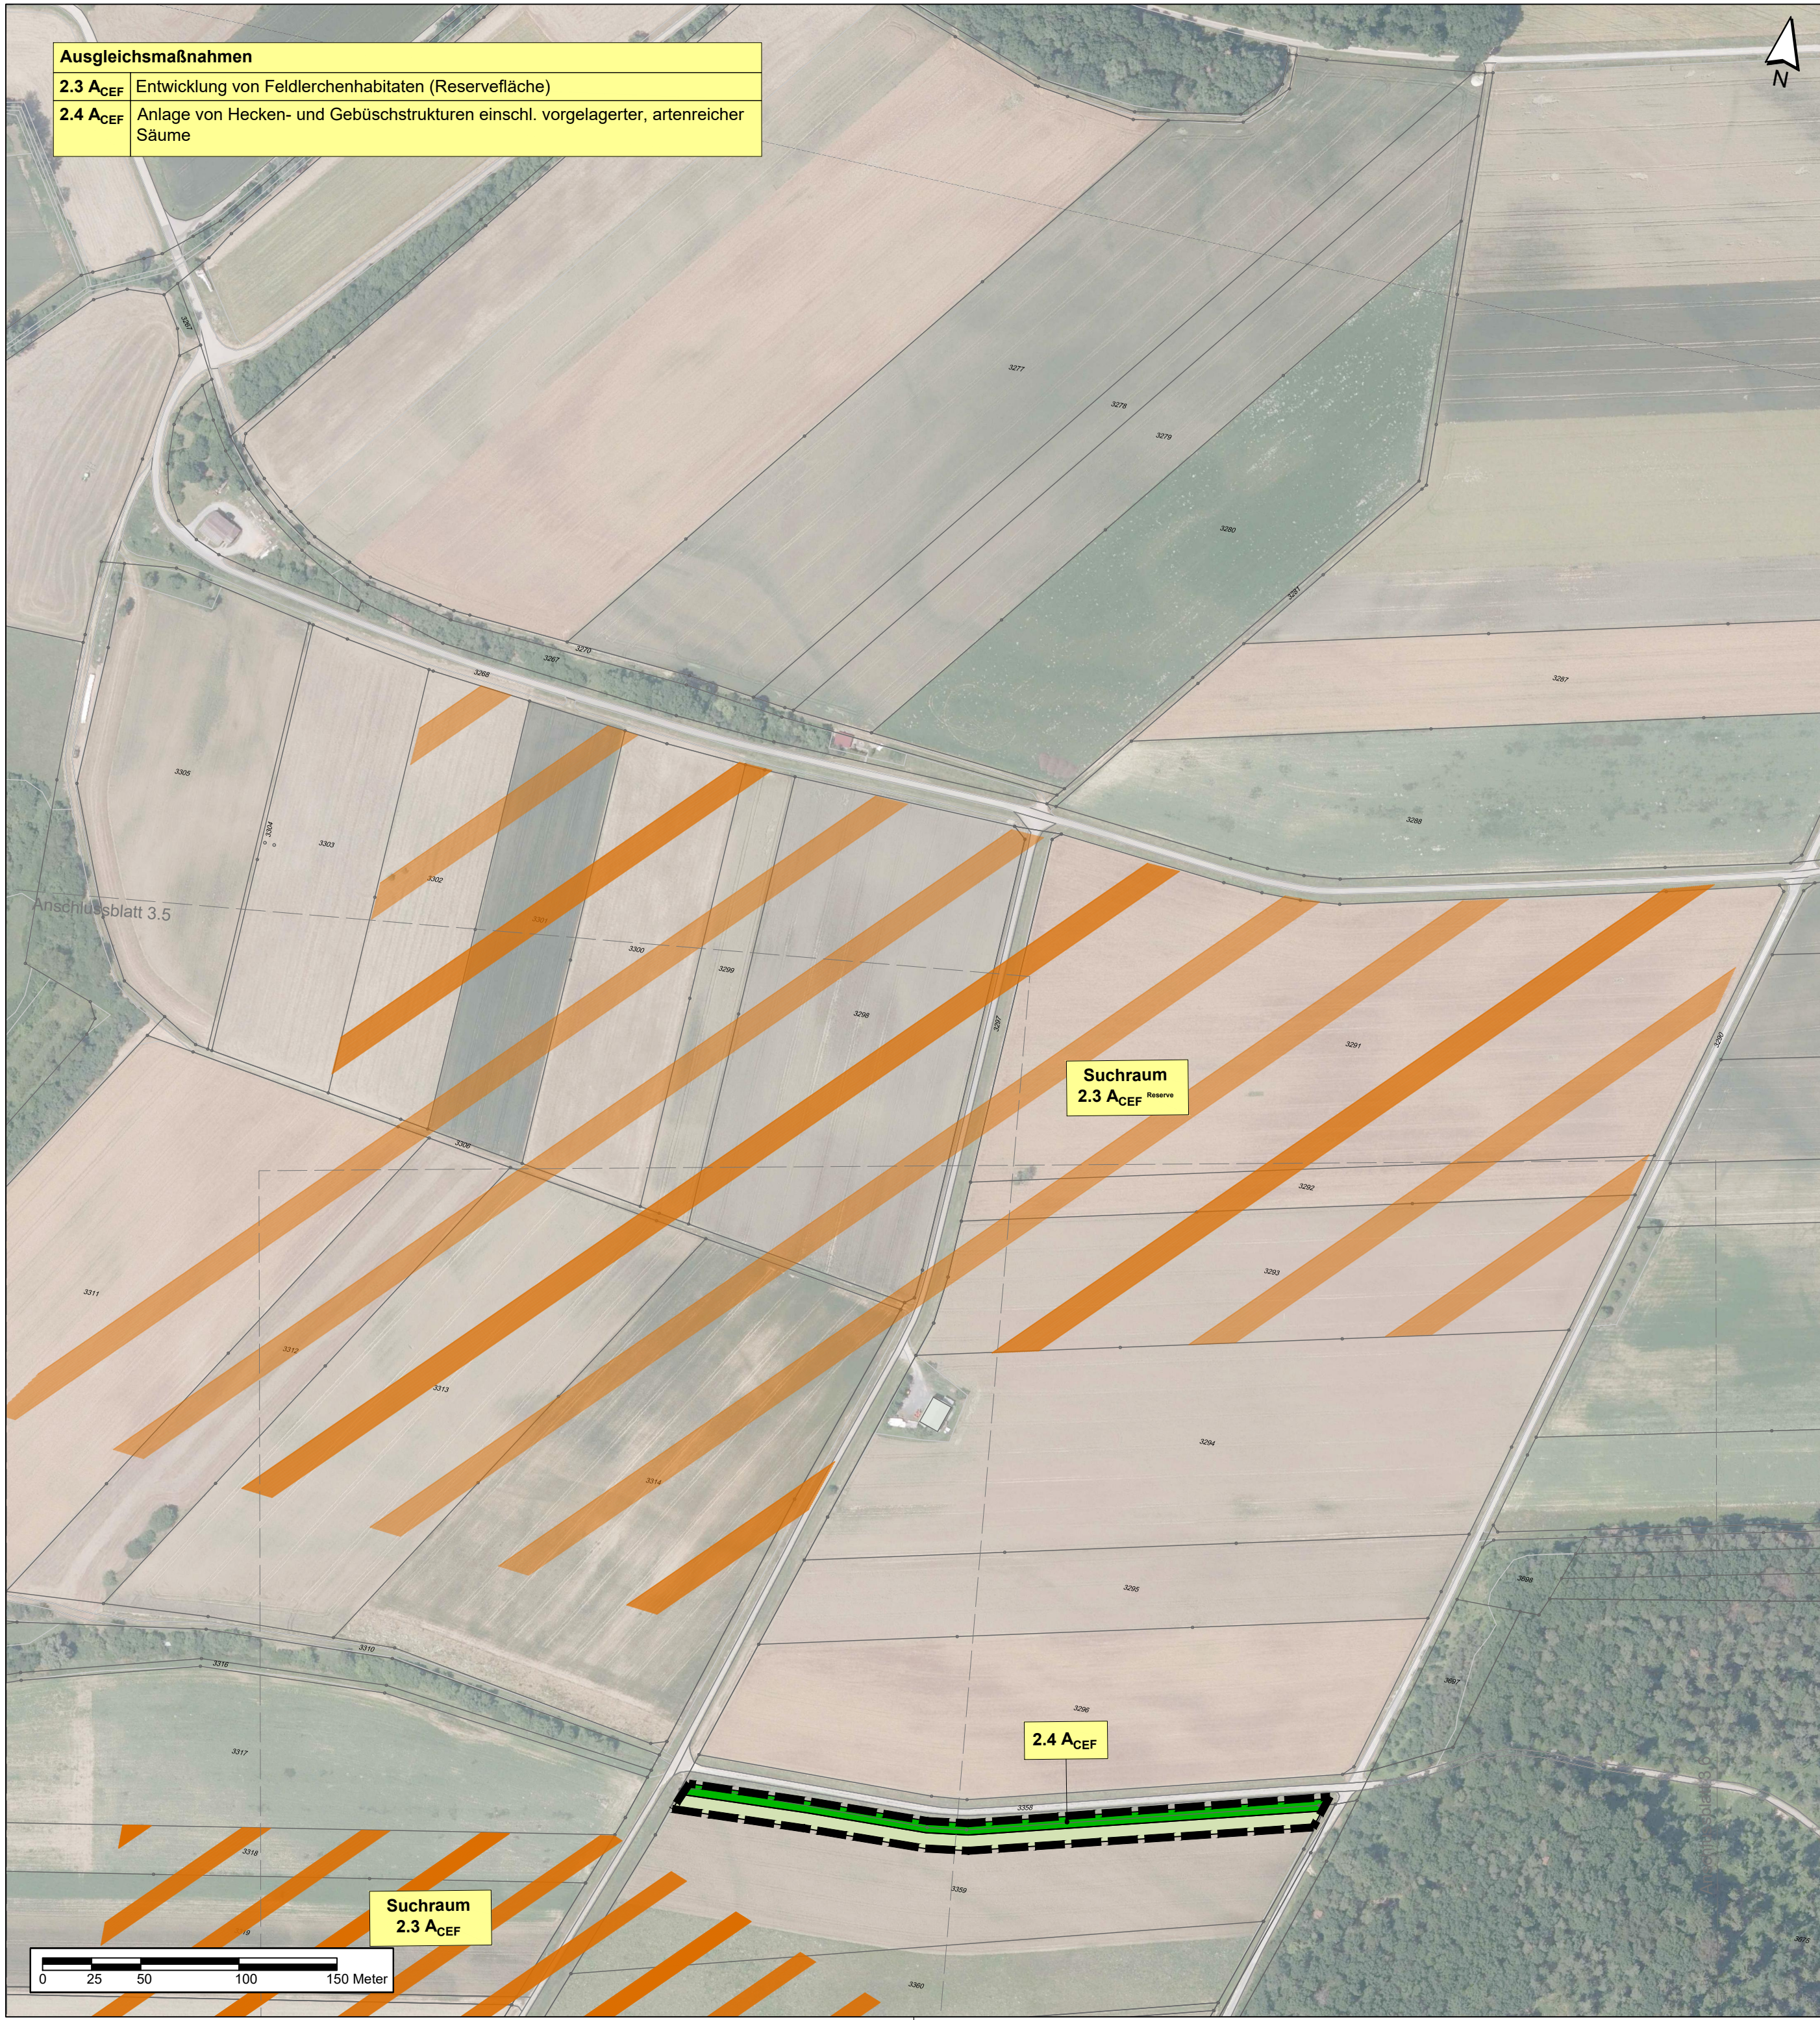

Entwurfsverfasser:  KORTEMEIER BROKMANN LANDSCHAFTSARCHITEKTEN	Datum	Zeichen	
	bearbeitet	Juni 2021	ER
	gezeichnet	Juni 2021	HB/ML
	geprüft:	Juni 2021	MK

Staatliches Bauamt Würzburg  Weißenburgstraße 6 97082 Würzburg Tel.: 0931/392-00, Fax: 0931/392-2777, E-Mail: poststelle@stbawue.bayern.de	bearbeitet:		
	gezeichnet:		
	geprüft:	Juli 2021	KM
	PSP Nr.:	Projekt: B 26n Karlstadt - AK Schweinfurt / Werneck BA 1	

Nr.	Art der Änderung	Datum	Zeichen

FESTSTELLUNGSENTWURF

Straßenbauverwaltung Freistaat Bayern Staatliches Bauamt Würzburg Straße / Abschn.-Nr. / Station: MSP 6 / 100 / 4,367 - B 26a / 100 / 1,631 PROJIS-Nr.: 0917264010	Unterlage / Blatt-Nr.: 9.2 / 3.20 Maßnahmenplan (trassenfern) Maßstab: 1 : 2.500
--	--

Neubau der B 26n
Karlstadt - AK Schweinfurt / Werneck, Bauabschnitt 1
 Bau-km 8+330 - Bau-km 16+120

aufgestellt:
 Staatliches Bauamt Würzburg

 gez.
 Andreas Hecke, Baudirektor
 Würzburg, den 06.07.2021