

## Legende

### Vorhaben



- bestehender und geplanter Trassenverlauf mit Masten
- Zuwegungen

### Schutzgebiete

- LSG-00270.01 "Verordnung des Lkr. Dachau über ein LSG im Glonntal"

### Verwaltungsgrenzen

- Gemeindegrenze

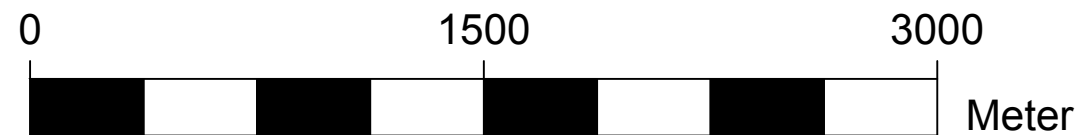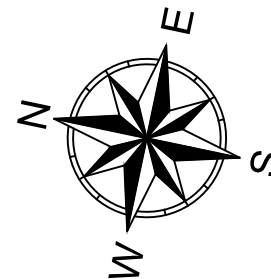

Nr.	Änderung / Ergänzung	Datum	Name / Stelle												
5															
4															
3															
2															
1															
Auftragnehmer: <b>Planungsbüro Laukhuf</b> K.-Schumacher-Straße 27 30159 Hannover Tel.: 0511/39 48-601 Fax: 0511/39 48-607 info@laukhuf-planungsbuero.de		Verwendung und Planart:  <h2 style="text-align: center;">Wegenutzungsplan</h2>													
Datum:		<table border="1" style="width: 100%; border-collapse: collapse;"> <thead> <tr> <th></th> <th>Datum</th> <th>Name</th> </tr> </thead> <tbody> <tr> <td>bearb.</td> <td>07.01.2020</td> <td>DS</td> </tr> <tr> <td>gez.</td> <td>07.01.2020</td> <td>MB</td> </tr> <tr> <td>gepr.</td> <td>07.01.2020</td> <td>TO</td> </tr> </tbody> </table>			Datum	Name	bearb.	07.01.2020	DS	gez.	07.01.2020	MB	gepr.	07.01.2020	TO
	Datum	Name													
bearb.	07.01.2020	DS													
gez.	07.01.2020	MB													
gepr.	07.01.2020	TO													
Bauherr:  		Im Namen und für Rechnung des Bauherren:  <b>Bayernwerk Netz GmbH</b> Lilienthalstraße 7 93049 Regensburg  Datum: _____ Unterschrift: _____ i.A. i.V.													
Maßstab: 1:25000  Format: 407 x 263 mm		Bauvorhaben:  <h2 style="text-align: center;">110-kV-Leitung</h2> <h3 style="text-align: center;">Maisach - Aichach Ltg. Nr. J84</h3>													
		Höhensystem:  Spannungsebene: 110 kV													

Unterlage 02-5