Wasserwirtschaftsamt
Kempten

Gew I, II, III

Westl. Günz, Östl. Günz, Schwelk

HRB Frechenrieden

Dammfußdrainage West

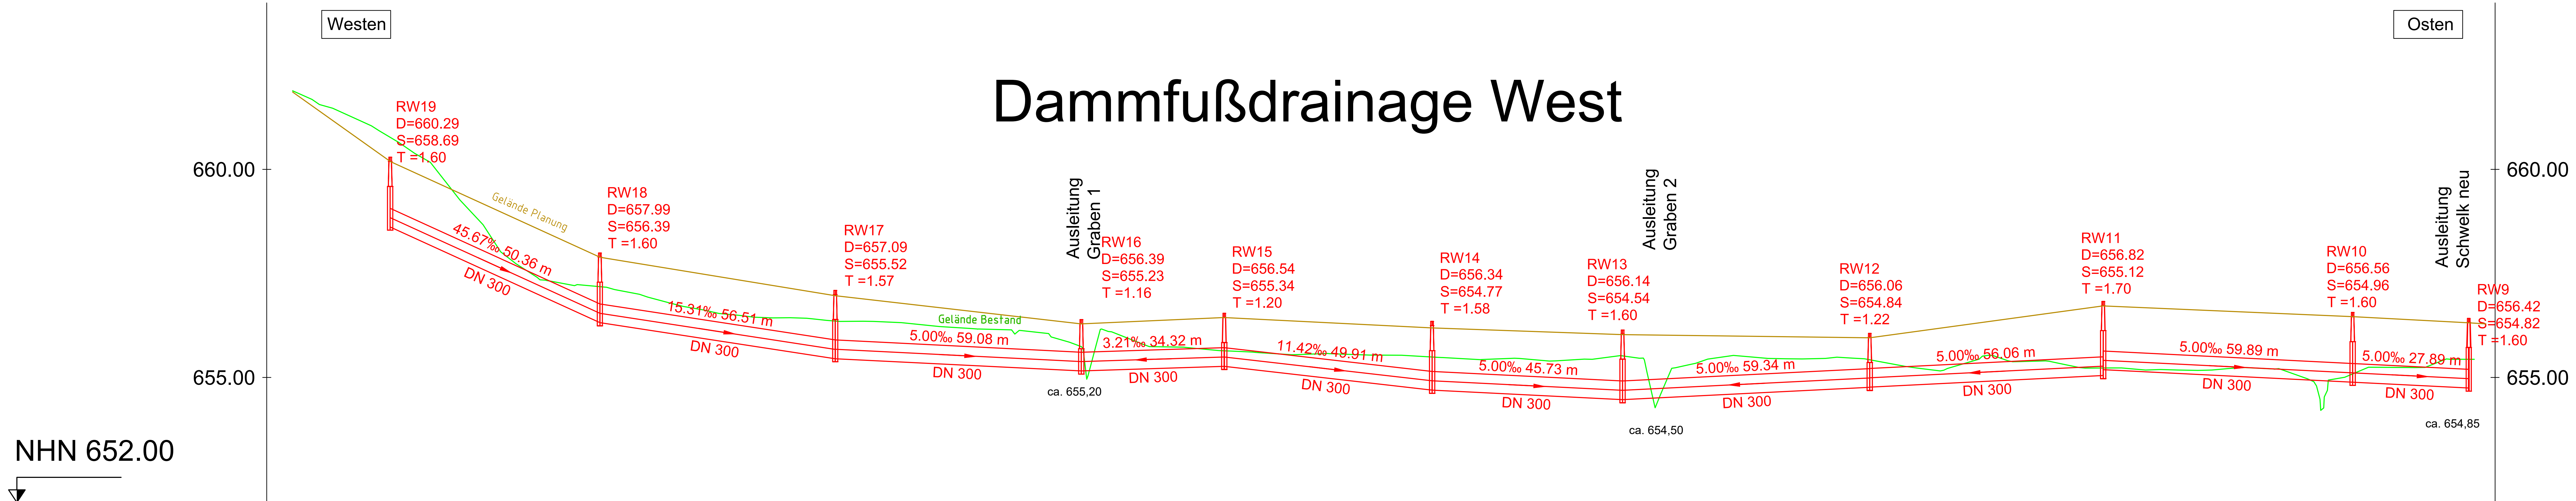

Stationierung	Gradientenhöhe	Geländehöhe
0+530.00		
0+525.04		
0+520.00	661.59	661.72
0+500.38	660.19	660.77
0+500.00	660.17	660.75
0+480.00	659.26	658.88
0+460.00	658.34	657.28
0+450.02	657.89	657.18
0+440.00	657.72	656.98
0+420.00	657.40	656.52
0+400.00	657.07	656.42
0+393.51	656.97	656.36
0+380.00	656.81	656.33
0+360.00	656.58	656.17
0+340.00	656.35	655.93
0+334.43	656.29	655.74
0+320.00	656.35	655.81
0+300.11	656.44	655.64
0+300.00	656.44	655.64
0+280.00	656.34	655.56
0+260.00	656.24	655.54
0+250.23	656.19	655.49
0+240.00	656.15	655.44
0+220.00	656.08	655.40
0+204.48	656.03	655.52
0+200.00	656.02	655.46
0+180.00	656.00	655.50
0+160.00	655.97	655.45
0+145.14	655.95	655.42
0+140.00	656.02	655.33
0+120.00	656.30	655.41
0+100.00	656.57	655.34
0+089.08	656.72	655.23
0+080.00	656.68	655.19
0+060.00	656.59	655.20
0+040.00	656.51	654.97
0+029.19	656.46	655.08
0+020.00	656.41	655.24
	656.30	
-0+005.00		

Koordinaten- und Höhenbezug: UTM (Zone 32), DHHN2016 (Höhenstatus 170, NHN-Höhen)

Index	Änderung	geänd.	Name	gepr.	Name
d					
c					
b					
a					

Pfad: W:\...\1852 HRB Frechenrieden | Dateiname: Entwässerung.dwg

Vorhaben: Hochwasserschutzprojekt Günz, Hochwasserrückhaltebecken Frechenrieden

Vorhabensträger: Freistaat Bayern vertreten durch das
Wasserwirtschaftsamt Kempten
Rottachstraße 15, 87439 Kempten

Landkreis: Unterallgäu
Gemeinde: Markt Rettenbach
Kennzeichen (BayIFS): GSh 778 000 1004

Vorhabensträger:
Wasserwirtschaftsamt
Kempten
Rottachstraße 15
87439 Kempten
Schindele
Ltd. Baudirektor

Datum | Unterschrift

Maßstab: 1 : 1.000

ENTWURF

Längsschnitt Dammfußdrainage West

Anl.-Nr.: 1.1.10

Entwurfsverfasser:

Ingenieurbüro Dr.-Ing. Koch Bauplanung GmbH

FICHTNER WATER & TRANSPORTATION

Ingenieurbüro Dr.-Ing. Koch
Bauplanung GmbH
87435 Kempten Tel. 0831-521720

Fichtner Water & Transprotation GmbH
79110 Freiburg Tel. 0761/88505-0

Ingenieurgemeinschaft Dr. Koch - FICHTNER

28.05.2020
Datum | Unterschrift

Projektnr.: 1852

	Datum, Name:	
entw.	Mai 2020	Brunner
gez.	Mai 2020	Brunner
gepr.	Mai 2020	Schuchert

Papierformat: 970.00 x 297.00 mm