





Dammfußdrainage Ost

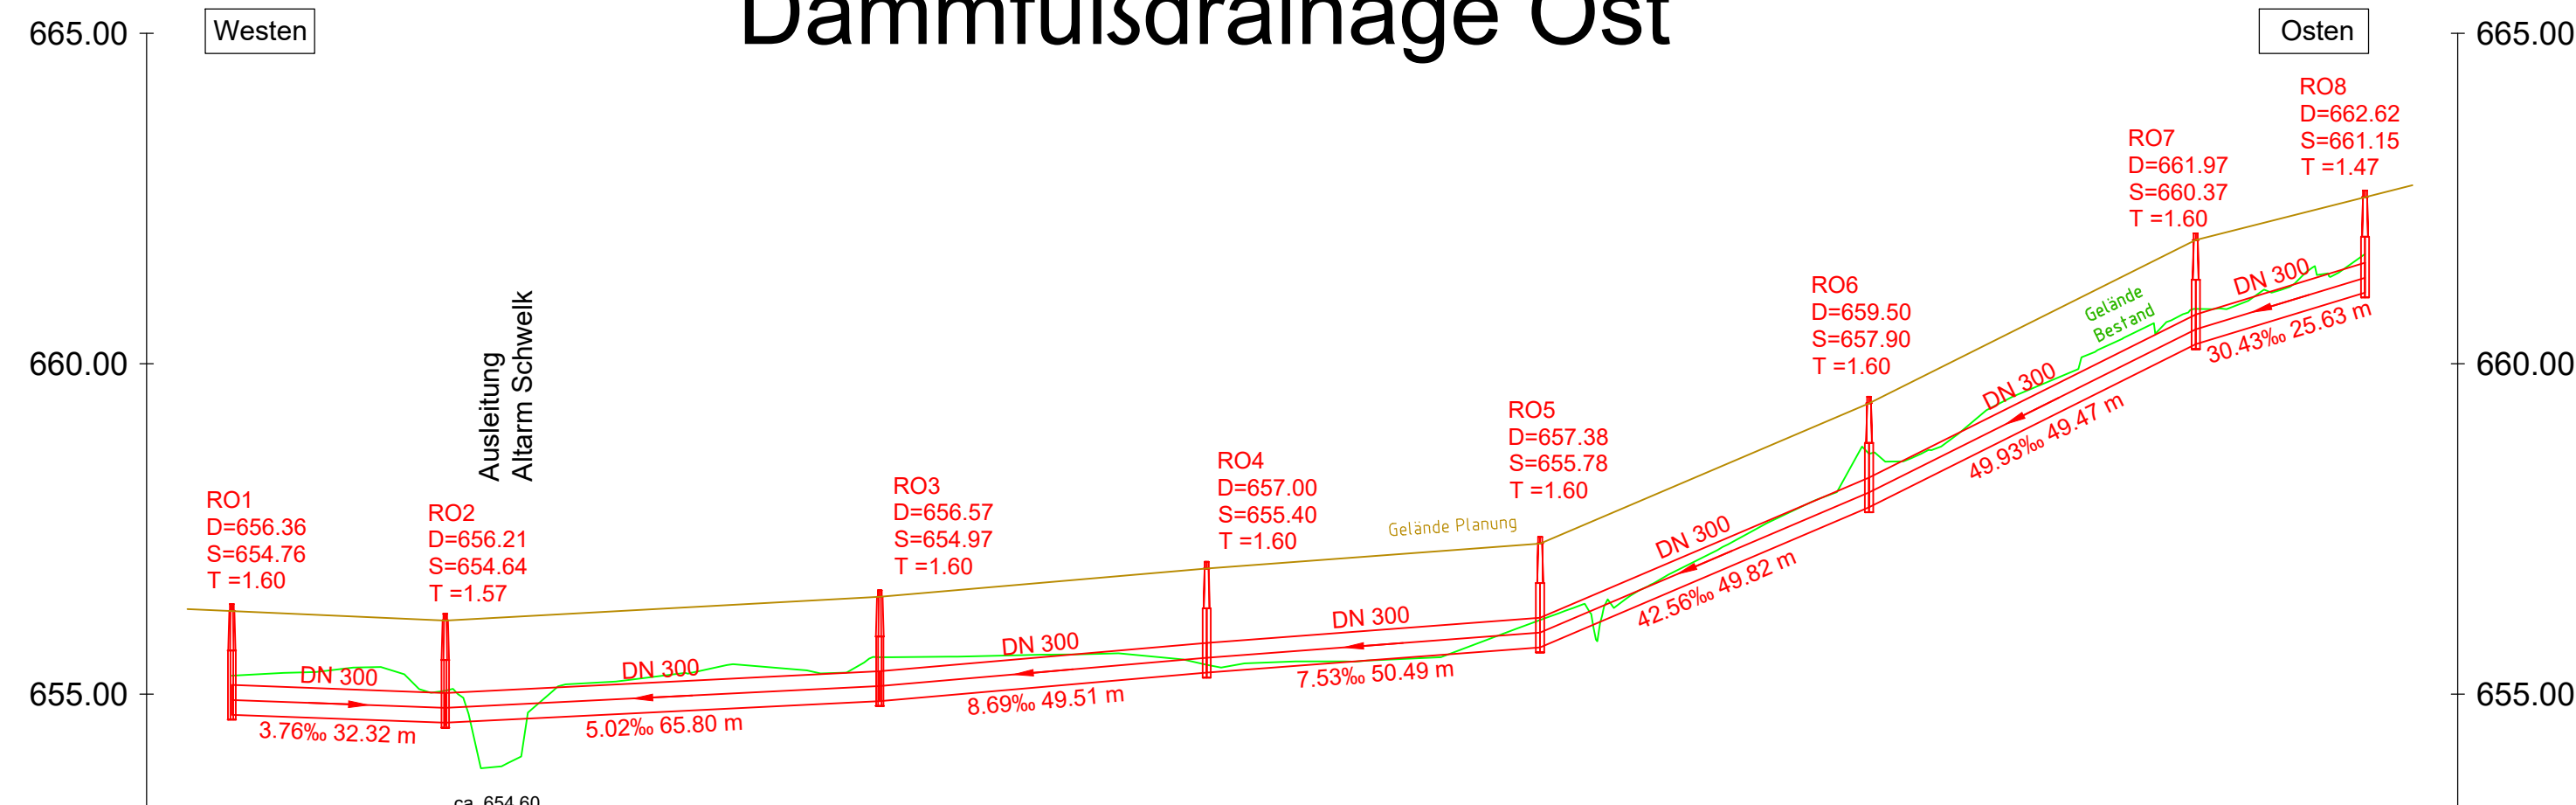

NHN 652.00

Gradientenhöhe	656.27	656.26	656.18	656.11	656.14	656.25	656.36	656.47	656.47	656.63	656.81	656.90	656.97	657.12	657.27	657.28	658.09	658.94	659.40	659.86	660.86	661.86	661.87	662.37	662.52	
Geländehöhe			655.39	654.16	655.18	655.44	655.56	655.58	655.59	655.48	655.53	656.08	656.78	657.81	658.69	659.81	660.83	661.36	662.52							
Stationierung	0+070.00	0+080.00	0+100.00	0+120.00	0+140.00	0+160.00	0+180.00	0+200.00	0+220.00	0+240.00	0+260.00	0+280.00	0+300.00	0+320.00	0+340.00	0+360.00	0+380.00	0+400.00	0+420.00							

Gew I, II, III
Westl. Günz, Östl. Günz, Schwelk
HRB Frechenrieden

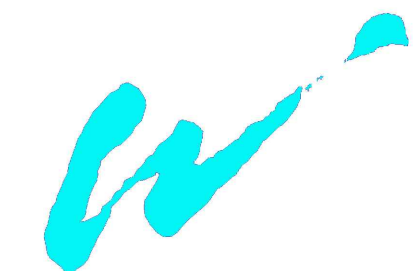

Koordinaten- und Höhenbezug: UTM (Zone 32), DHHN2016 (Höhenstatus 170, NHN-Höhen)

d					
c					
b					
a					
Index	Änderung	geänd.	Name	gepr.	Name
Pfad: W:\...1852 HRB Frechenrieden		Dateiname: Entwässerung.dwg			
Vorhaben:	Hochwasserschutzprojekt Günz, Hochwasserrückhaltebecken Frechenrieden			Vorhabensträger:	
Vorhabensträger:	Freistaat Bayern vertreten durch das Wasserwirtschaftsamt Kempten Rottachstraße 15, 87439 Kempten			Wasserwirtschaftsamt Kempten Rottachstraße 15, 87439 Kempten	
Landkreis:	Unterallgäu			Schiedsde. Ltd. Baudirektor	
Gemeinde:	Markt Rettenbach			Datum	
Kennzeichen (BaylFS):	GSh 778 000 1004			Unterschrift	
Maßstab:	ENTWURF			Anl.-Nr.:	
1 : 1.000	Längsschnitt Dammfußdrainage Ost			1.1.9	
Entwurfsverfasser:	Ingenieurbüro Dr.-Ing. Koch Bauplanung GmbH			ProjektNr.: 1852	
	Ingenieurbüro Dr.-Ing. Koch Bauplanung GmbH 87435 Kempten Tel. 0931-521720			Datum, Name:	
	Ingenieurgesellschaft Dr. Koch - FICHTNER			entw. Mai 2020 Brunner	
	28.05.2020			gez. Mai 2020 Brunner	
	Datum			gepr. Mai 2020 Schuchert	