



Ansicht Oberwasser

M 1: 100

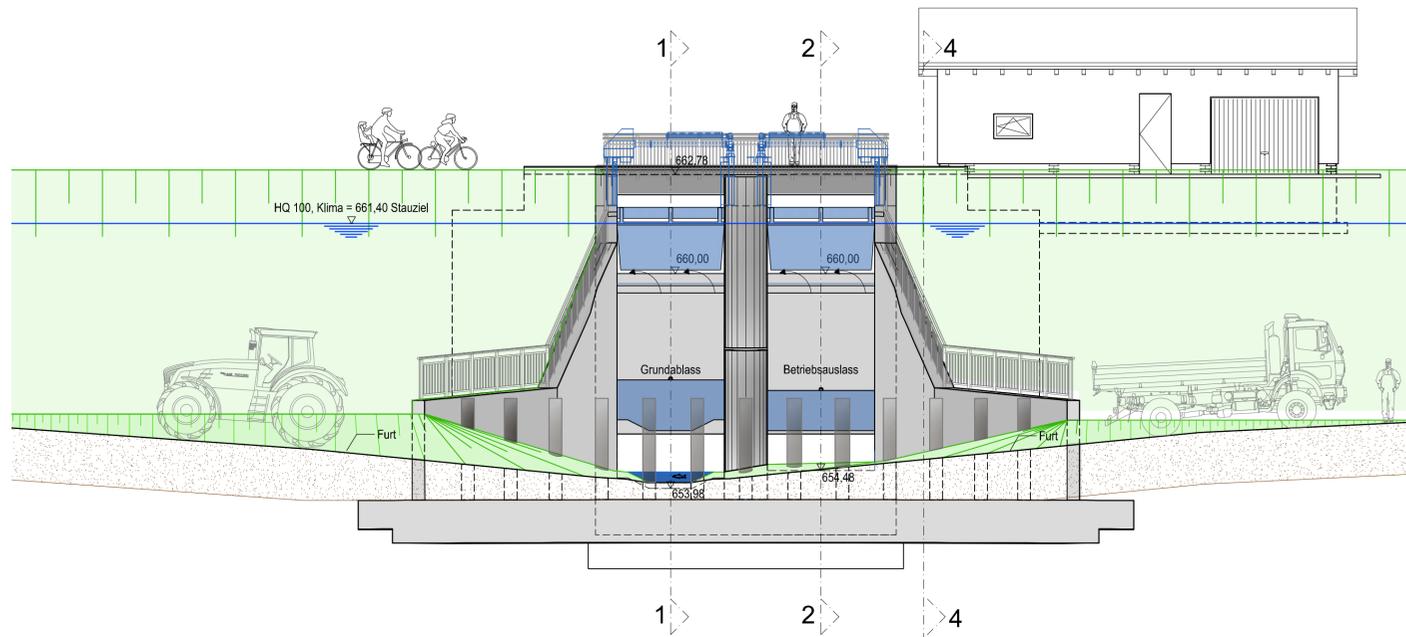

Ansicht 3D-Perspektive

ca. M 1: 100

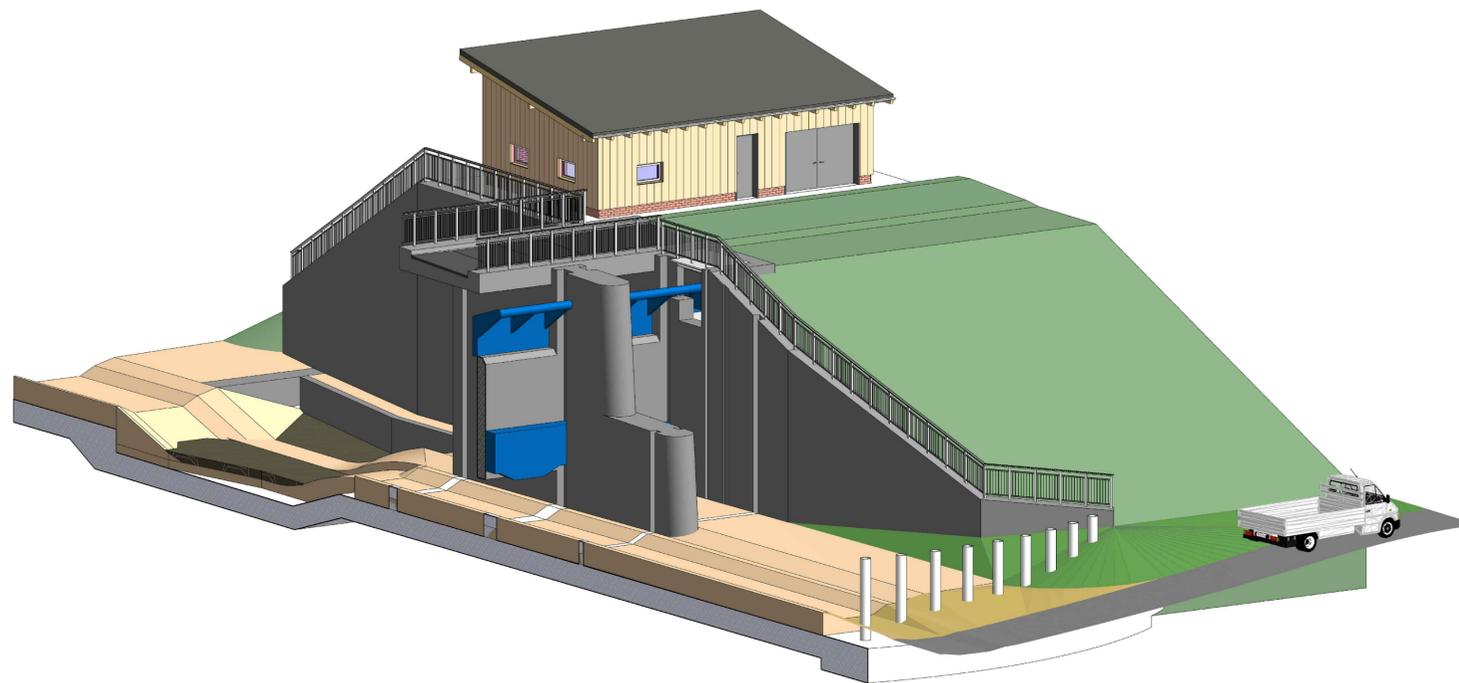

Wasserwirtschaftsamt
Kempten

Gew I, II, III

Westl. Günz, Östl. Günz, Schwelk
HRB Frechenrieden



Koordinaten- und Höhenbezug: UTM (Zone 32), DHHN2016 (Höhenstatus 170, NHN-Höhen)

d					
c					
b					
a					
Index	Änderung		geänd.	Name	gepr.
Pfad: W:\11026 HRB Frechenrieden		Dateiname: 619-1026_G_1.2.2-1.2.4_BWK.dwg			
Vorhaben:	Hochwasserschutzprojekt Günz, Hochwasserrückhaltebecken Frechenrieden			Vorhabensträger: Wasserwirtschaftsamt Kempten	
Vorhabensträger:	Freistaat Bayern vertreten durch das Wasserwirtschaftsamt Kempten Rottachstraße 15, 87439 Kempten			Rottachstraße 15 87439 Kempten Schriede Ulf Baudektor	
Landkreis:	Unterallgäu			Datum	
Gemeinde:	Markt Rettenbach			Unterschrift	
Kennzeichen (BayrFS):	GSh 778 000 1004				
Maßstab:	1: 100			Anl.-Nr.:	
Entwurfsverfasser:	ENTWURF Ansicht OW und 3D-Perspektive			1.2.4	
Ingenieurbüro Dr.-Ing. Koch Bauplanung GmbH		Ingenieurbüro Dr.-Ing. Koch Bauplanung GmbH 87435 Kempten, Tel. 0831-521720 Fichtner Water & Transportation GmbH 79110 Freiburg, Tel. 0761-1885010		Projekt-Nr.: 619-1026	
Ingenieurgesellschaft Dr. Koch - FICHTNER		28.05.2020 Datum		Datum Name:	
		Unterschrift		entw. April 2020 Warken	
				gez. April 2020 JSC	
				gepr. April 2020 Wolny	