
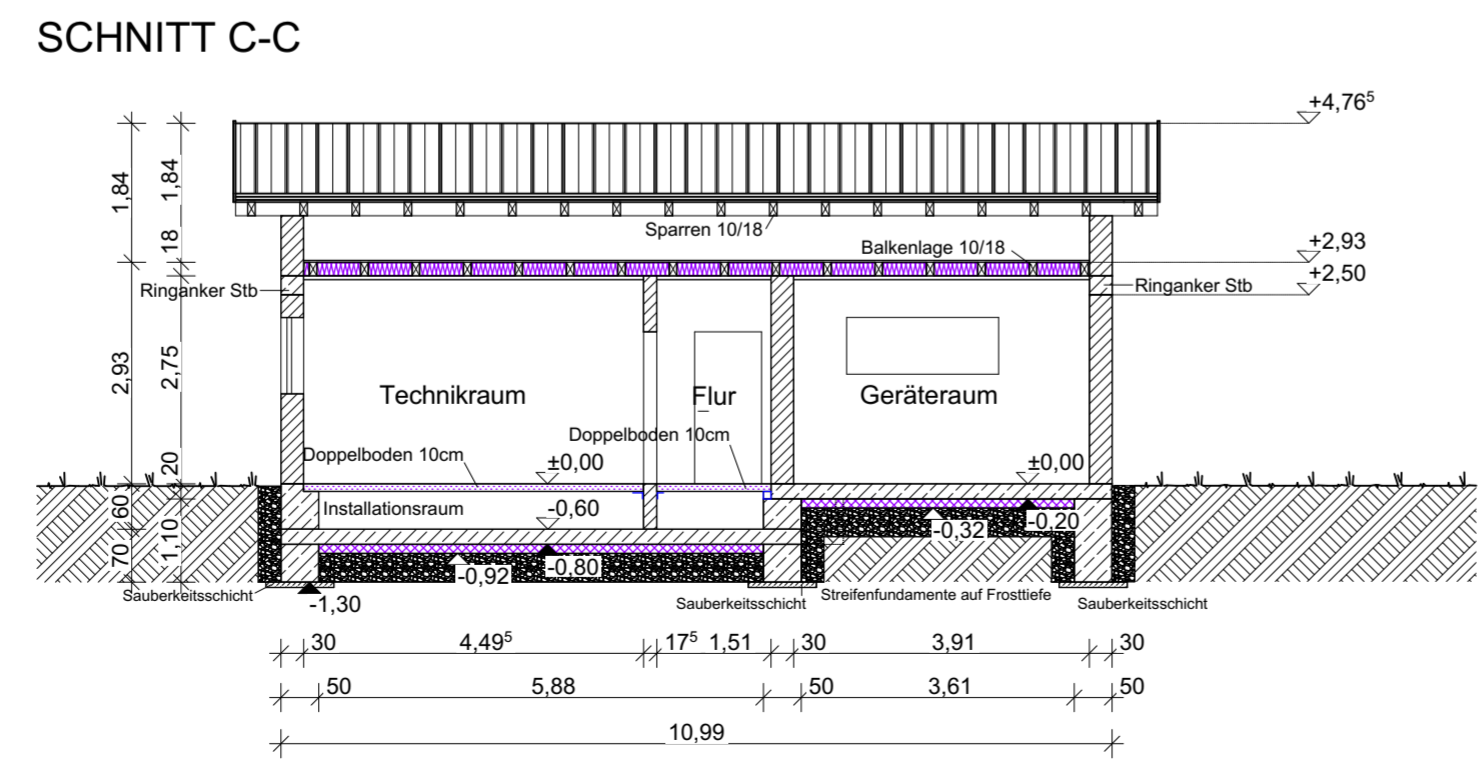
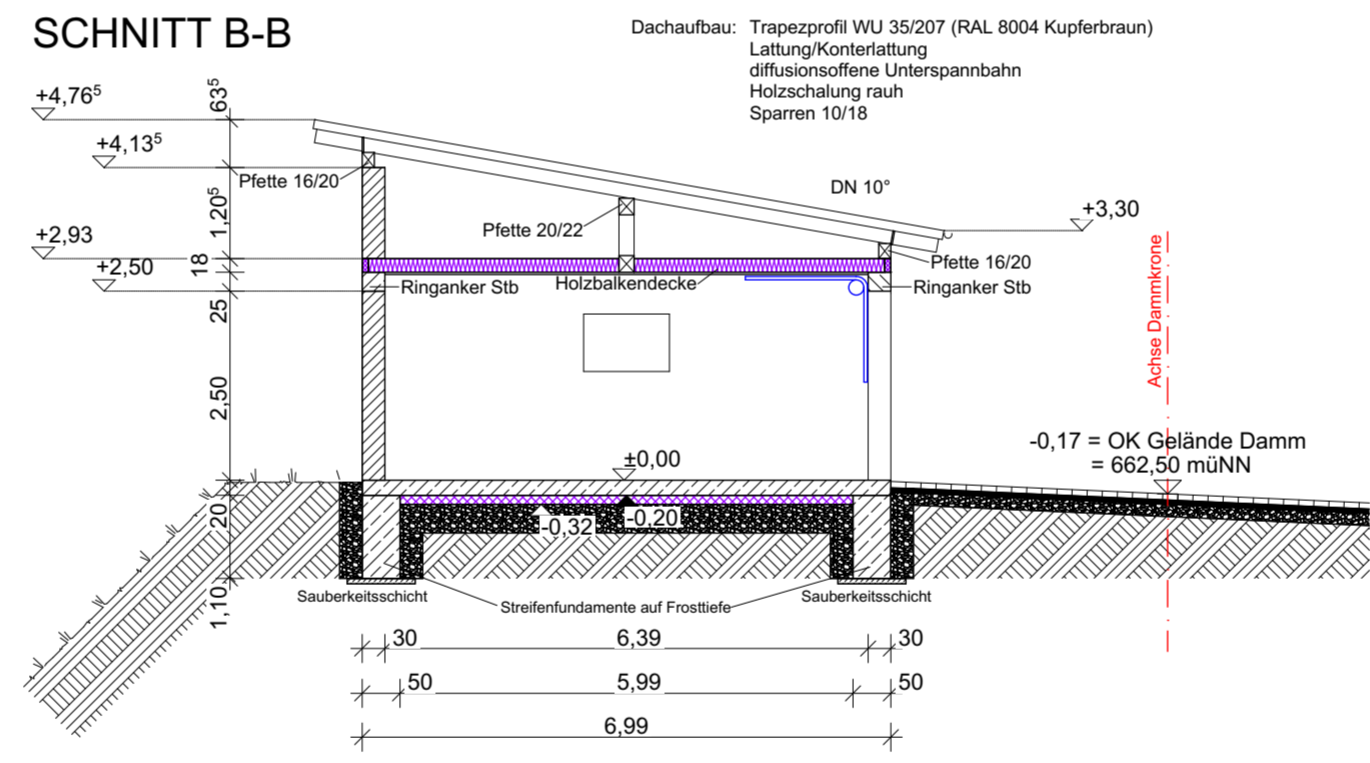


Legende

- Kieskoffer als kapillarbrechende Schicht (verdichtet)
- Magerbeton
- Stahlbeton (Ortbeton)
- harte Dämmung WLG 035
- weiche Dämmung WLG 040/035
- Mauerwerk Außenwände
- Stahlbau

Nachbarschaft:	Flr. Nr.	Gem.	Unterschrift:
Freistaat Bayern	1287, 1289	Frechenrieden	
Weißenburgstraße 8, 97064 Würzburg			
Freistaat Bayern	1282/1	Frechenrieden	
Rottachstraße 15, 87439 Kempten			
Freistaat Bayern	1311	Frechenrieden	

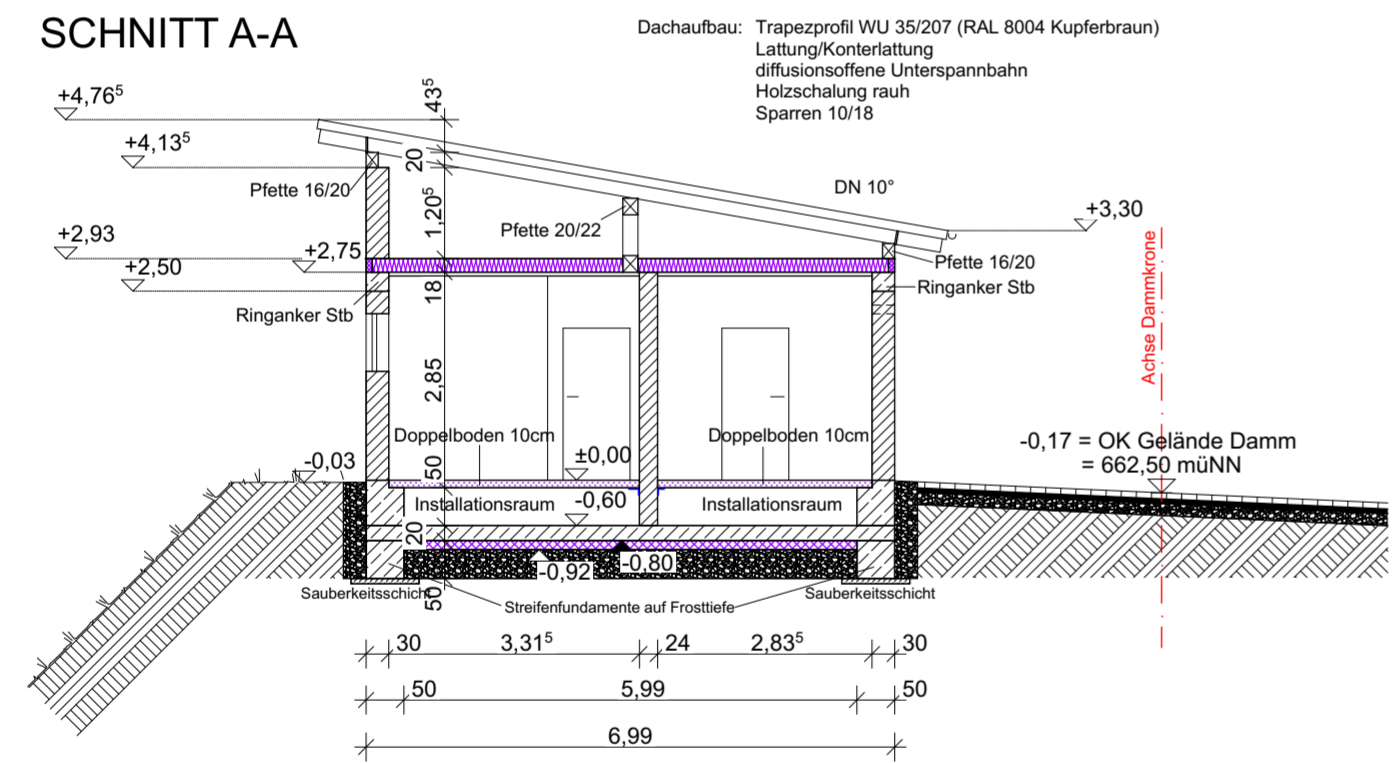

BV HRB Frechenrieden

EINGABEPLANUNG BAUANTRAG

Bauherr:
 Freistaat Bayern, vertreten durch das
 Wasserwirtschaftsamt Kempten
 Rottachstraße 15
 87439 Kempten

Bauort:
 nahe Frechenrieden
 87733 Markt Rettenbach

Gezeichnet von AB, JW
 M1:100
 Datum: 25.11.2019

Gemarkung **Frechenrieden**
 Flur-Nr. **1313**
 zust. Gemeinde **Markt Rettenbach**

Grundriss & Schnitte M100

G.1.2.1 Grundriss & Schnitte

Bauherr _____ Entwurfsverfasser _____



PLANUNGSBÜRO HAUG
 BAU.PLAN21 Tel. 08330 911105
 Hauptstraße 20 Fax.08330 911106
 87764 Legau E-Mail: info@bau-plan21.de