




ANSICHT NORDEN

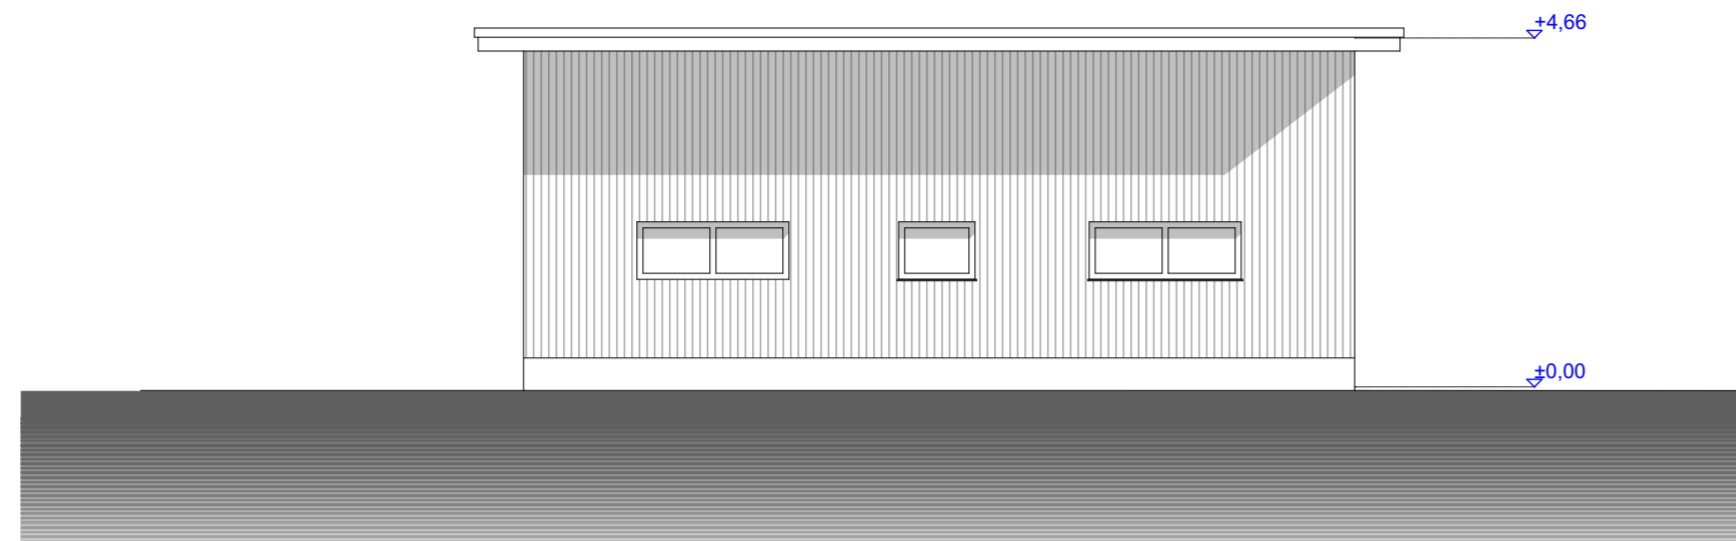


ANSICHT OSTEN

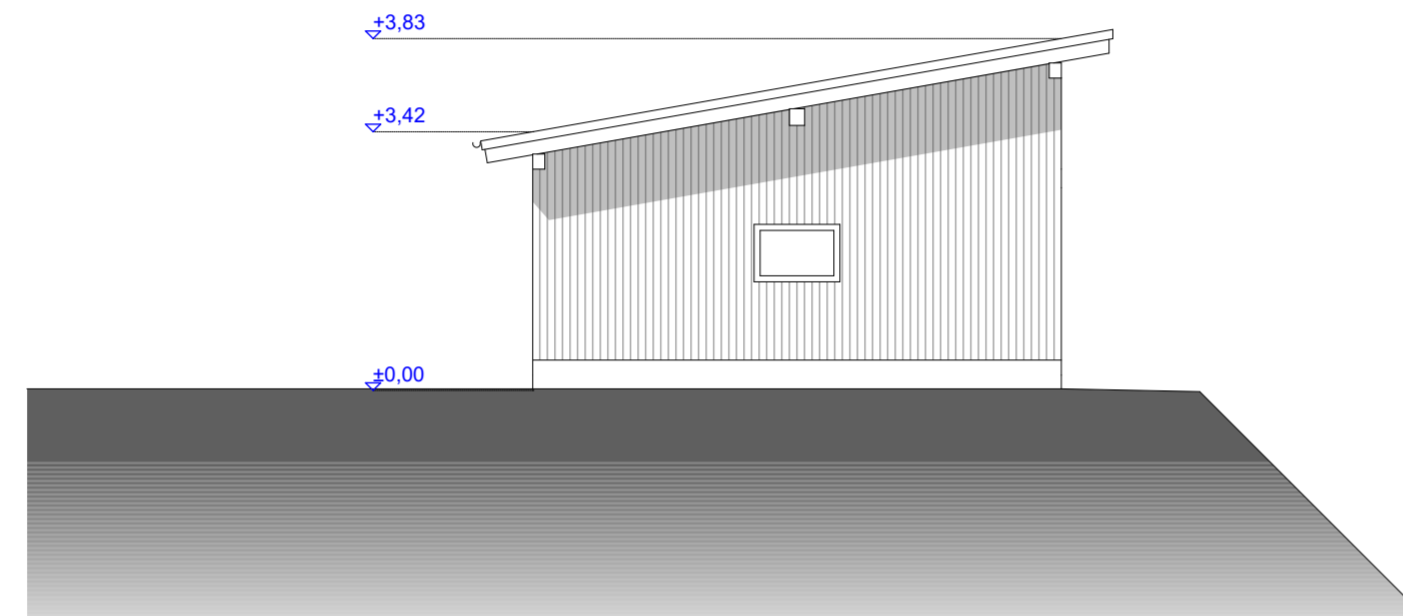

ANSICHT SÜDEN

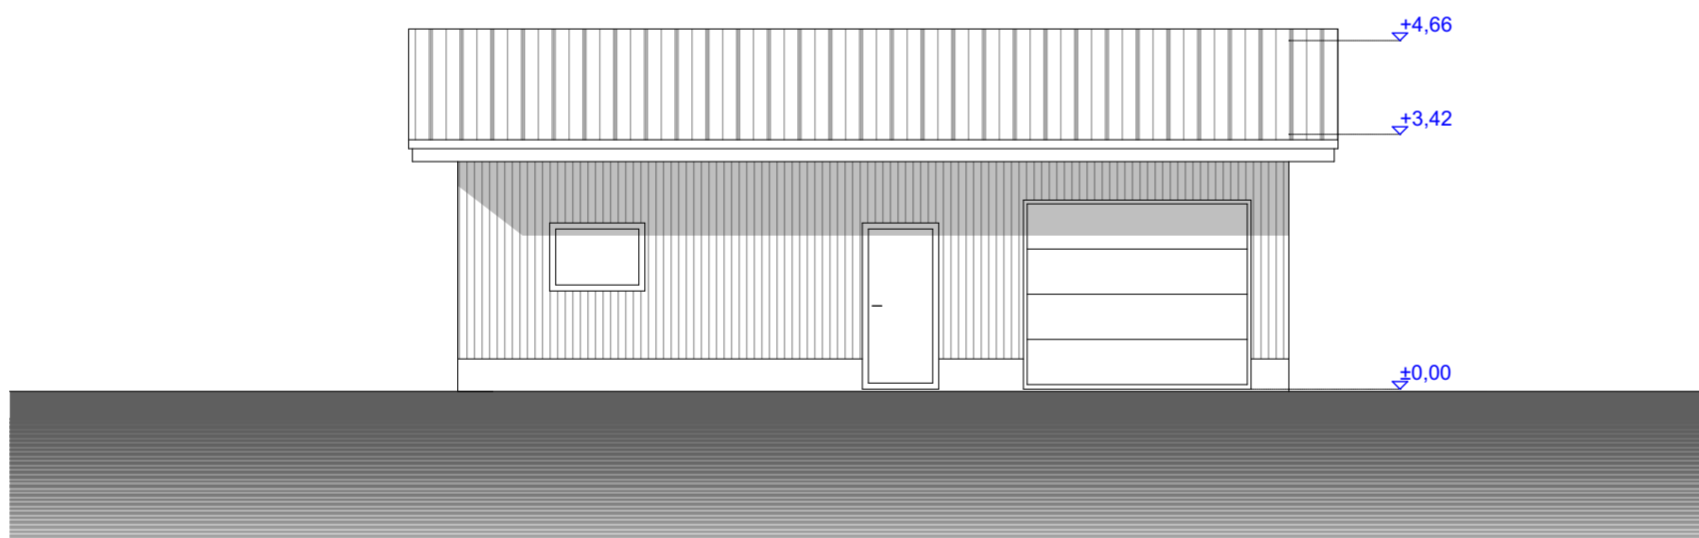

ANSICHT WESTEN

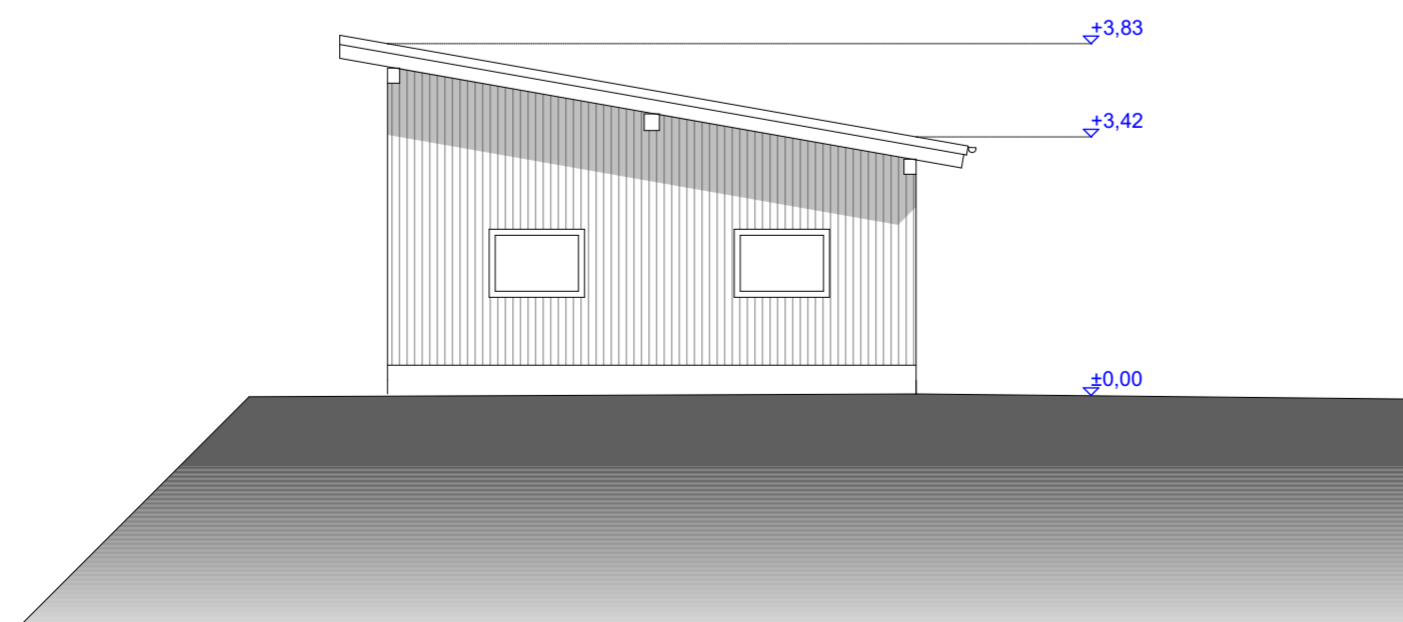

Nachbarschaft:	Flr. Nr.	Gem.	Unterschrift:
Freistaat Bayern Weißenburgstraße 8, 97064 Würzburg	1287, 1289	Frechenrieden	
Freistaat Bayern Rottachstraße 15, 87439 Kempten	1282/1	Frechenrieden	
Freistaat Bayern	1311	Frechenrieden	

## BV HRB Frechenrieden

### EINGABEPLANUNG BAUANTRAG

**Bauherr:**  
Freistaat Bayern, vertreten durch das  
Wasserwirtschaftsamt Kempten  
Rottachstraße 15  
87439 Kempten

**Bauort:**  
nähe Frechenrieden  
87733 Markt Rettenbach

Gezeichnet von AB, JW  
M1:100  
Datum: 25.11.2019

Gemarkung **Frechenrieden**  
Flur-Nr. **1313**  
zust. Gemeinde **Markt Rettenbach**

Ansichten

G.1.3.1 Ansichten

Bauherr

Entwurfsverfasser

# BAU PLAN21

PLANUNGSBÜRO HAUG

BAU.PLAN21 Tel. 08330 911105  
Hauptstraße 20 Fax.08330 911106  
87764 Legau E-Mail: info@bau-plan21.de