


m u. GOK (321 m NN)

Aufschlussbohrung BK 3 Bad Windsheim

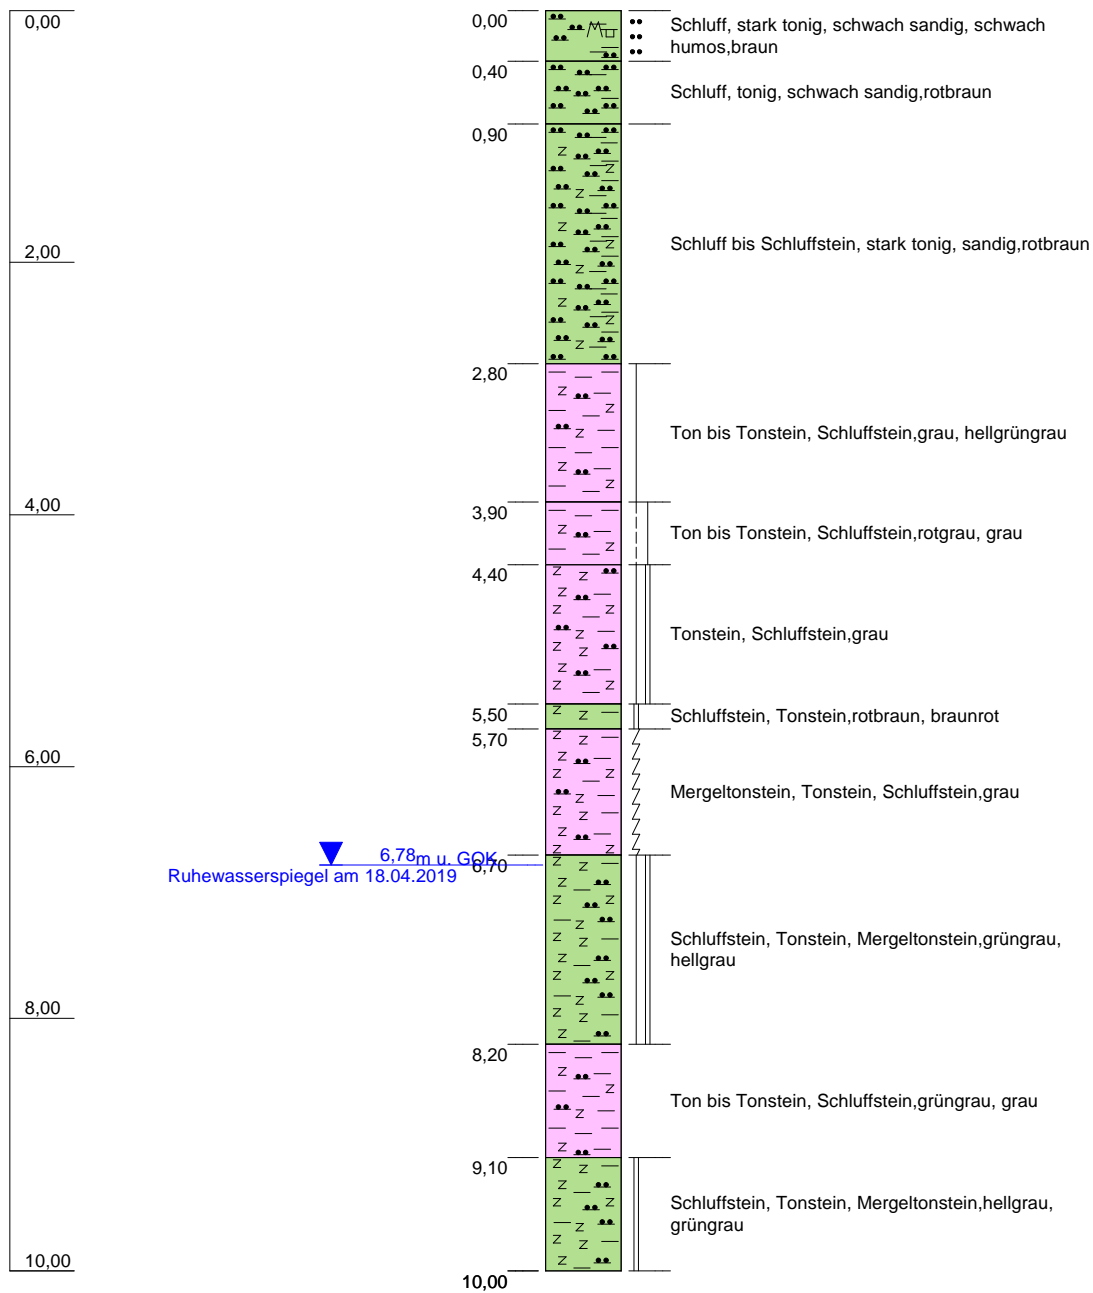

Höhenmaßstab: 1:60

Blatt 1 von 1

Projekt: Deponieerweiterung Bad Windsheim		BGI Beratende Geotechniker GbR (Prof. Dr. Peter Udluft Nachf.) Dipl.-Geologen Dr. H. Mainardy & B. Schäfers Greisingstr. 8, 97074 Würzburg, Tel.: 0931 / 887059
Bohrung: Aufschlussbohrung BK 3 Bad Windsheim		
Auftraggeber: Deponie Bad Windsheim	Rechtswert: 4387236	
Bohrfirma: Brunnenbau Kern	Hochwert: 5485094	
Bearbeiter: DrM	Ansatzhöhe: 321 m	
Datum: 14.03.2019	Endtiefe: 10,00	Anlage 3.3.2