


K1 Bau- und anlagebedingte Inanspruchnahme von Flächen
Leistungsfähigkeit des Naturhaushaltes:
 - Durch die anlagebedingte Inanspruchnahme von Straßenbegleitgrün sowie durch baubedingte Flächeninanspruchnahmen kommt es zu Störungen von Tieren und (temporärem) Verlust von Lebensraum.
Abiotische Schutzgüter:
 - Durch die Neuversiegelung von Straßenbegleitgrün, Tritt- und Parkrasen und Rasengleis verlieren diese Bereiche ihre Bodenfunktionen.
Gesamtfläche:
 - Dauerhafte Neuversiegelung von rd. 11.000 m²
 - Temporäre Inanspruchnahme:
 - Innerhalb der Planfeststellungsgrenze von rd. 2.000 m²
 - Außerhalb der Planfeststellungsgrenze von rd. 10.000 m²

K2 Fällungen von 269 272 Bäumen
Leistungsfähigkeit des Naturhaushaltes:
 - Durch die Fällungen von 45 Bäumen im Planungsabschnitt 1, 110 112 Bäumen im Planungsabschnitt 2, 99 101 Bäumen im Planungsabschnitt 3 und 15 14 Bäumen im Planungsabschnitt 4 kommt es zum Verlust von Lebensraum für Tiere.
Landschaftsbild und Erholung / Naturgenuss:
 - Durch den Verlust von Bäumen wird die Begrünung des Stadtraumes vermindert.
Zahl der zu fällenden Bäume: 269 272

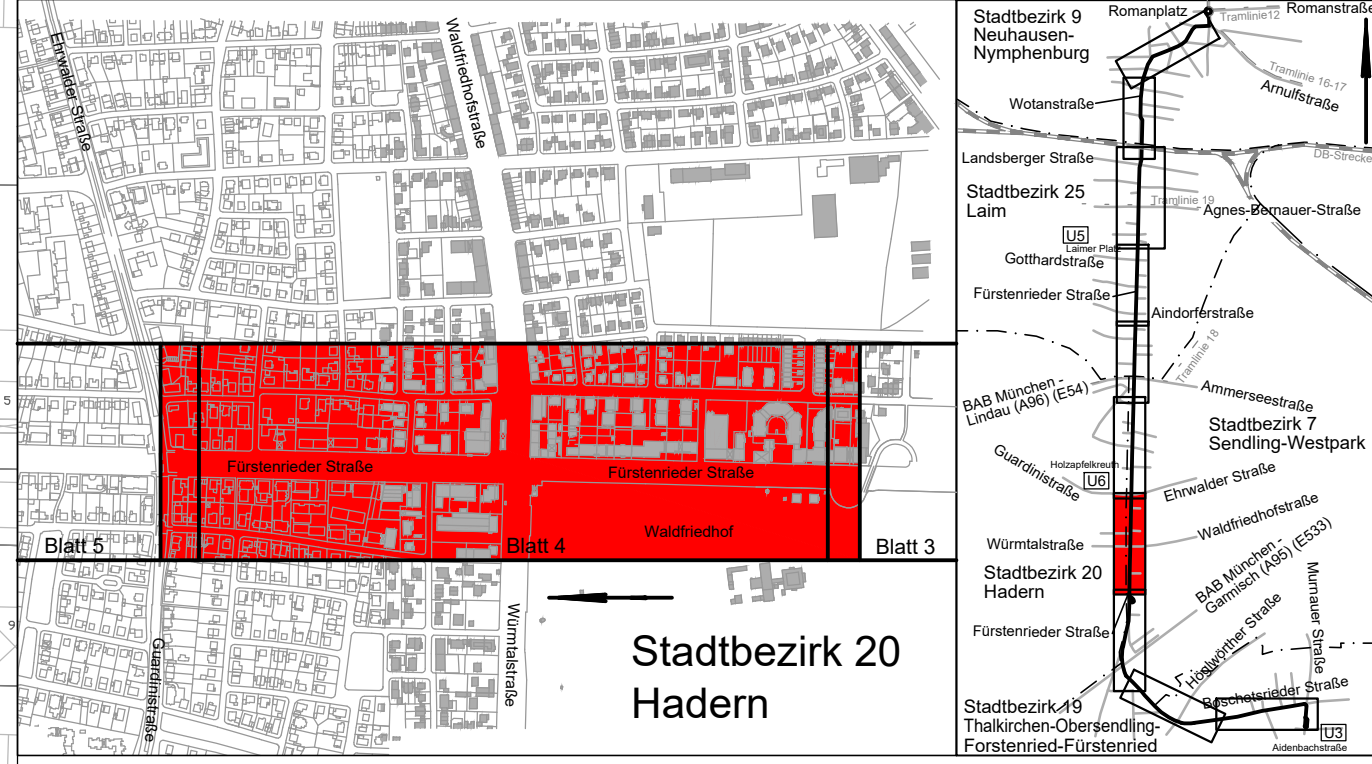

Planverfasser:		Projekt 14032	
Dr. H. M. Schober Gesellschaft für Landschaftsarchitektur mbH Kammerhof 6 · 85354 Freising · Germany Tel.: +49 (0) 8161 3001 · Fax: +49 (0) 8161 9 44 33 zentrale@schober-lar.de · www.schober-lar.de	Name	Datum	
	bearb.	FSe/AZe	10.02.2020
	gez.	LH	10.02.2020
	gepr.	AP	10.02.2020

München, den **SWM** Stadtwerke München GmbH
 Ressort Mobilität
 Fahweg - Planung

Projekt: **Neubaustrecke Tram Westtangente**
Antrag auf Planfeststellung

Planbezeichnung:	Landschaftspflegerischer Begleitplan		Unterlage 14.3.4 A
	Bestand und Konflikte PA 2 - 2		
Höhen Bezugssystem:	DHDN90/GK		
Lage Bezugssystem:	DHDN90/GK		
Bestand:	25.10.2010	Vermessung Robert Lang	Proj.-Nr.: 0326
Vorplanung:	10.08.2012	OBERMEYER	Plan-Nr.: T-FAN_004_004_LAP_02_14032_F_02_1000
Entwurfsplanung:	12/2018	OBERMEYER	Maßstab: 1:1000
Genehmigungsplanung:	02/2020	SCHOBER	Kat.BI.Nr.: -
Ausführungsplanung:	-	-	St.Bez.: 20

Nr.	Bearbeitet	Datum	Änderung
1	AP, LH	16.08.2022	Tektur A
2	-	-	-
3	-	-	-
4	-	-	-