

**K1 Bau- und anlagebedingte Inanspruchnahme von Flächen**

**Leistungsfähigkeit des Naturhaushaltes:**

- Durch die anlagebedingte Inanspruchnahme von Straßenbegleitgrün sowie durch baubedingte Flächeninanspruchnahmen kommt es zu Störungen von Tieren und (temporärem) Verlust von Lebensraum.

**Abiotische Schutzgüter:**

- Durch die Neuversiegelung von Straßenbegleitgrün, Tritt- und Parkrasen und Rasengleis verlieren diese Bereiche ihre Bodenfunktionen.

**Gesamtfläche:**

- Dauerhafte Neuversiegelung von rd. 11.000 m<sup>2</sup>
- Temporäre Inanspruchnahme:
  - Innerhalb der Planfeststellungsgrenze von rd. 2.000 m<sup>2</sup>
  - Außerhalb der Planfeststellungsgrenze von rd. 10.000 m<sup>2</sup>

**K2 Fällungen von 269 272 Bäumen**

**Leistungsfähigkeit des Naturhaushaltes:**


- Durch die Fällungen von 45 Bäumen im Planungsabschnitt 1, 110 112 Bäumen im Planungsabschnitt 2, 99 101 Bäumen im Planungsabschnitt 3 und 15 14 Bäumen im Planungsabschnitt 4 kommt es zum Verlust von Lebensraum für Tiere.

**Landschaftsbild und Erholung / Naturgenuss:**

- Durch den Verlust von Bäumen wird die Begrünung des Stadtraumes vermindert.

**Zahl der zu fällenden Bäume: 269 272**

Umgrenzung der Maßnahmen zum BB 2-S-Bahn-Stammtrasse, die schwarzen Linien stellen hierbei die ursprüngliche Planung dar (eigenständiges Genehmigungsverfahren)

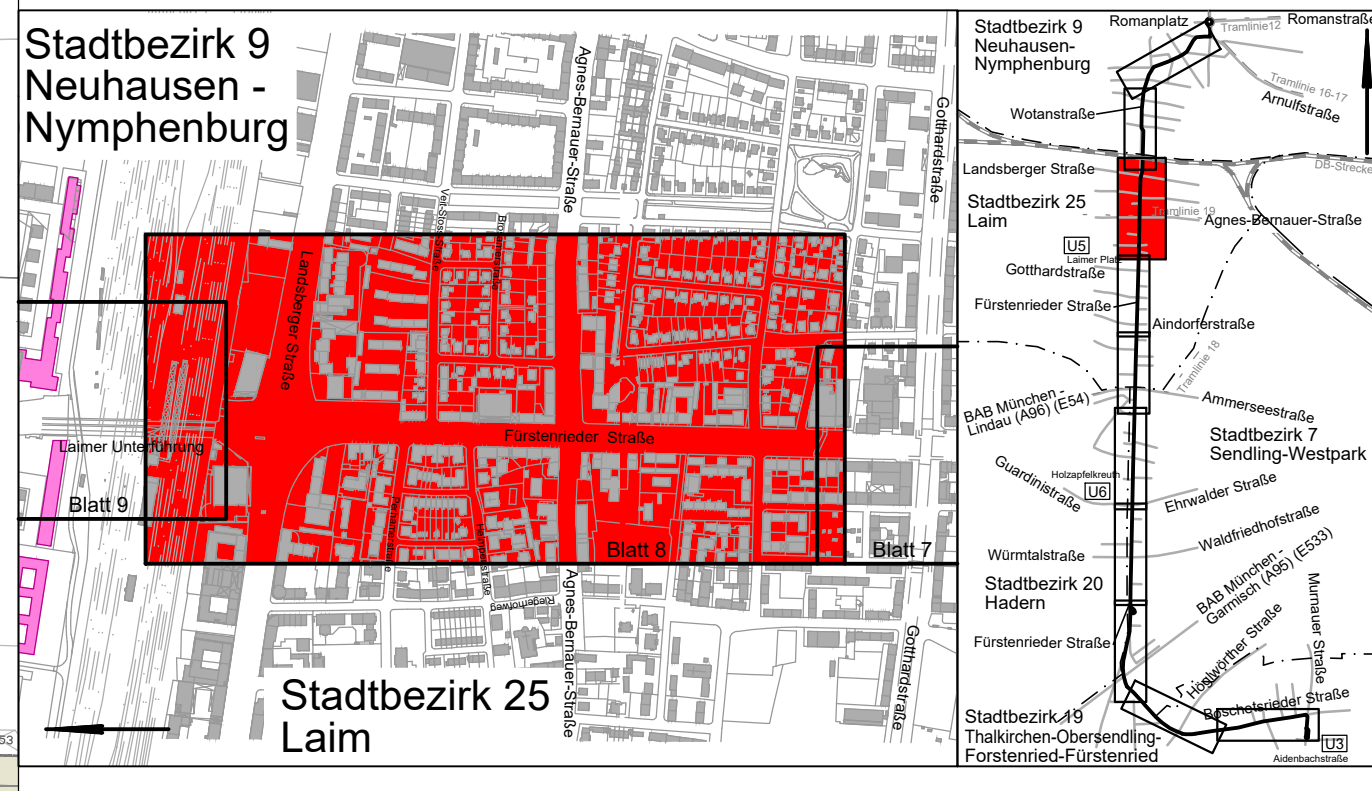

Planverfasser:		Projekt 14032	
<b>Dr. H. M. Schober</b> Gesellschaft für Landschaftsarchitektur mbH Kammerhof 6 · 85354 Freising · Germany Tel. +49 (0) 8161 2001 · Fax +49 (0) 8161 944 93 central@schober-lar.de · www.schober-lar.de		Name Datum bearb. FSe/AZe 10.02.2020 gez. LH 10.02.2020 gepr. AP 10.02.2020	
München, den		Datum Unterschrift	

München, den **SWM** Stadtwerke München GmbH  
 Ressort Mobilität  
 Fahrgeweg - Planung

Projekt: **Neubaustrecke Tram Westtangente**  
**Antrag auf Planfeststellung**

Planbezeichnung:	Landschaftspflegerischer Begleitplan	Unterlage 14.3.8 A
Höhenbezugssystem:	DHHN12	
Lagebezugssystem:	DHDN90/GK	
Bestand:	25.10.2010	Vermessung Robert Lang Proj.-Nr.: 0326
Vorplanung:	12/2018	OBERMEYER Plan-Nr.: T-FAN_C0_4_008_LAP_03_1403_F_02_1000
Entwurfsplanung:	10/2018	OBERMEYER Maßstab: 1:1000
Genehmigungsplanung:	02/2020	SCHOBER Kat.Bi.Nr.: -
Ausführungsplanung:	-	- St.Bez.: 25

Nr.	Bearbeitet	Datum	Änderung
1	AP, LH	16.08.2022	Tektur A
2	-	-	-
3	-	-	-
4	-	-	-