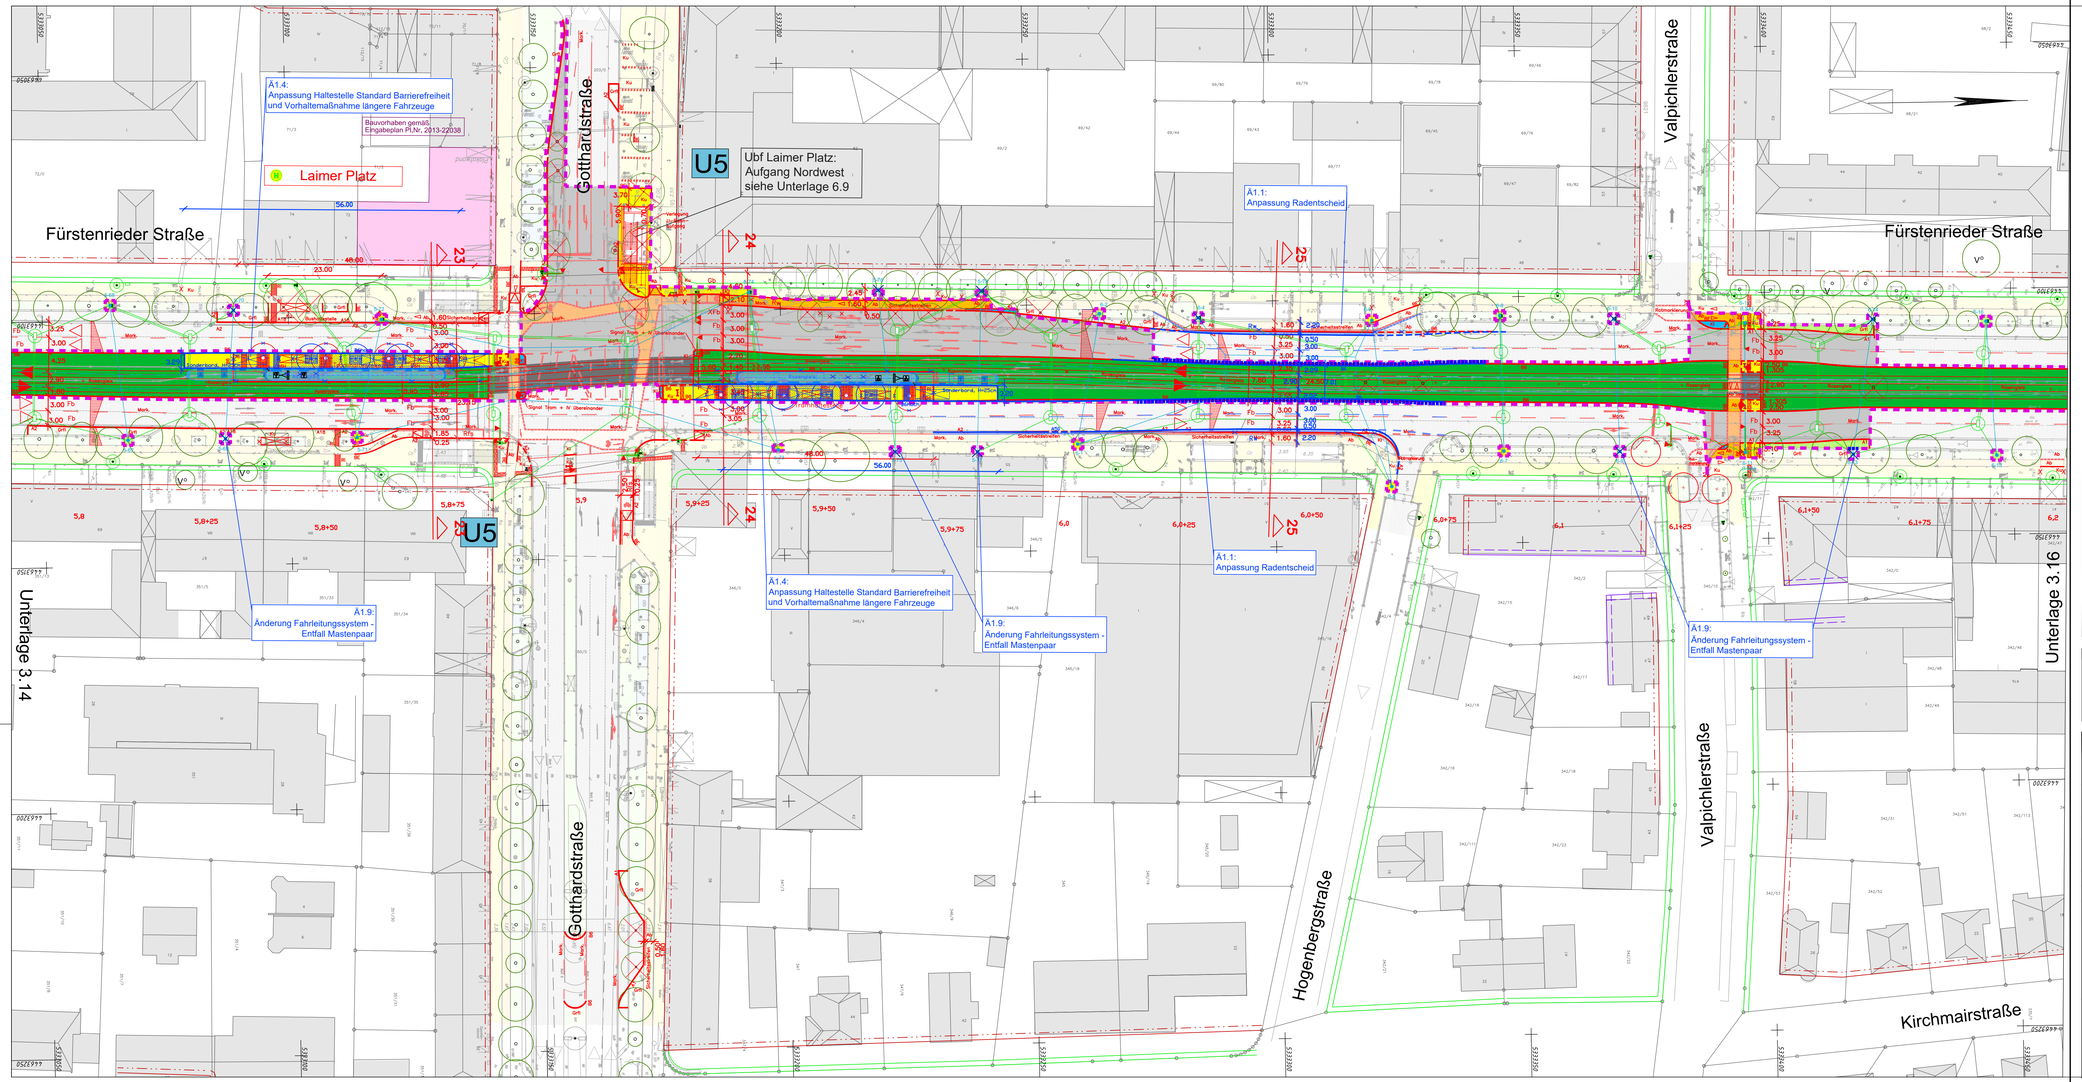

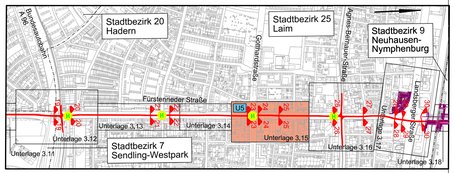

Planverfasser:

OBERMEYER
PLANEN + BERATEN GmbH
Hansastraße 40, 80686 München, Tel.: 089 / 5799-0

24.05.2019 Datum — Unterschrift

Projekt	17877	
	Name	Datum
bearb.	Hfe	24.05.2019
gez.	Ilp	24.05.2019
gepr.	Lo	24.05.2019

München, den 22.08.2022

SWM Stadtwerke München GmbH
Ressort Mobilität
Fahrweg - Planung

Projekt: **Neubaustrecke Tram Westtangente**
Antrag auf Planfeststellung

Planbezeichnung: Lageplan Laimer Platz — Unterlage 3.15A

Höhenbezugssystem:	DHHN12			
Lagebezugssystem:	DHDN90/GK			
Bestand:	25.10.2010	Vermessung Robert Lang	Proj.-Nr.:	0326
Vorplanung:	10.08.2012	OBERMEYER	Plan-Nr.:	T-VAN_A1_4_1315_LAP_E0_0000_F_E0_0500
Entwurfsplanung:	12/2018	OBERMEYER	Maßstab:	1:500
Genehmigungsplanung:	05/2019	OBERMEYER	Kat.Bl.Nr.:	432, 433
Ausführungsplanung:			St.Bez.:	25

Nr.	Bearbeitet	Datum	Änderung
01	Ame, Hfe	09.08.2019	Texthöhen Bestandsverm.
02	Hfe, Wie, Skm	12.07.2022	Tektur A
03	Hfe, Skm	05.08.2022	Tektur A, Darstellung Freianlagenplanung
04			

\\netapp01o\Projects..\17877\05-CAD\04-PF\TWT\PE\L\vplan\T-VAN_A1_4_7100_DZD_03_0000_F_04_0500.dwg