Draufsicht Überbauten

Maßstab 1: 200

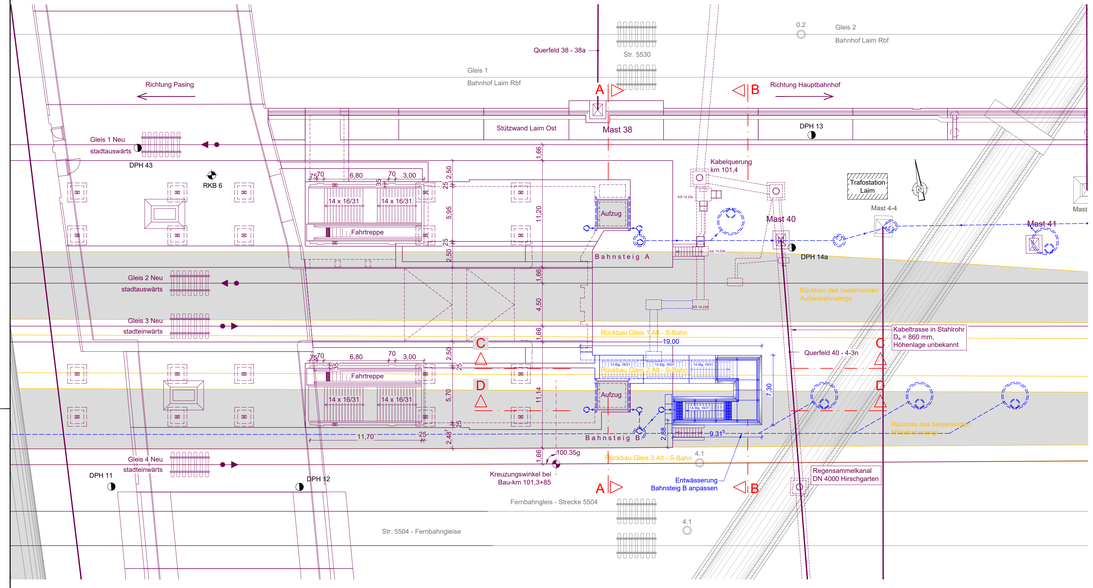

Draufsicht Unterbauten

Maßstab 1: 100

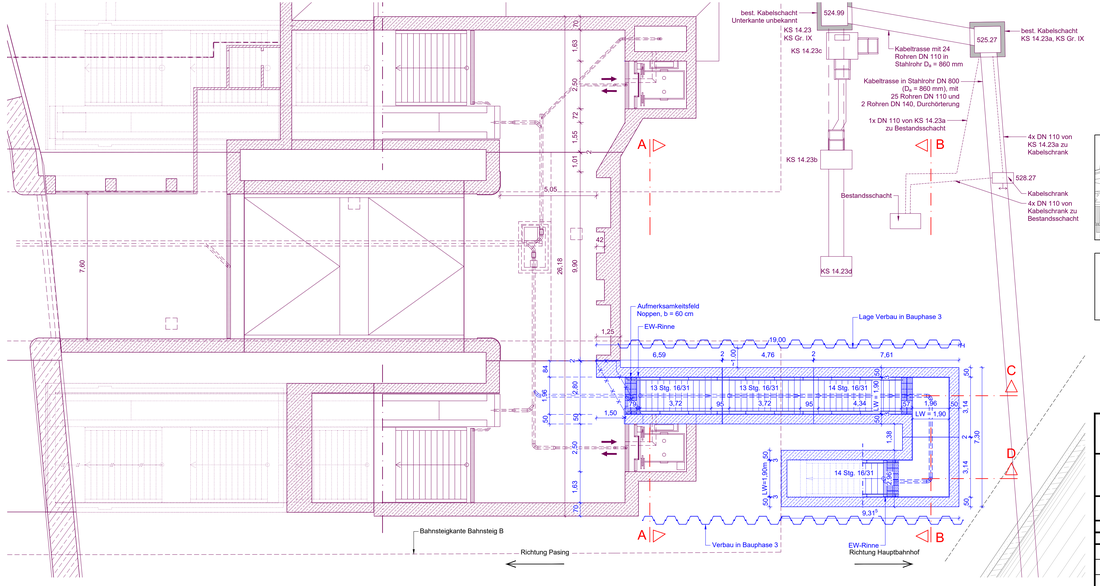

Legende:

- IVL - Bestandspläne, Vermessung GI Consult März 04 und Oktober 05
- Planung Zusätzlicher Treppenzugang Ost
- weitere Planung 2. S-Bahn Stammstrecke
- Abbruch Bestandsbauwerk

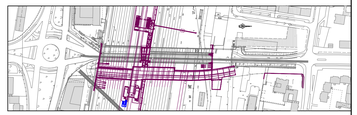

Fachplaner:
LAHMEYER DEUTSCHLAND
Lahmeyer Deutschland GmbH
Gunzenkleestraße 25, 80993 München
Tel. (089) 381607-0, Fax: -50

27.07.2022 Unterschrift

Projekt	610.147	
	Name	Datum
gez.	Posch	22.07.2022
bearb.	Posch	22.07.2022
gepr.	Saenger	27.07.2022

München, den 23.08.2022

Stadtwerke München GmbH
Ressort Mobilität
Planung Tram Neubau

Projekt: **Neubaustrecke Tram Westtangente**
Antrag auf Planfeststellung
Tektur zur Umweltverbundröhre Laim, Zugangsbauwerk Ost

Planbezeichnung: Zugangstreppe zum Bahnsteig B — Unterlage: 6.10.01
Bauwerksübersichtsplan Uber - und Unterbauten

Höhenbezugsystem:	DHHN12			
Lagebezugssystem:	DHDN90/GK			
Bestand:	12 / 2021	FCP	Proj.-Nr.:	0326
Vorplanung:	12 / 2021	Lahmeyer	Plan-Nr.:	T-BK_AK_E_5601_DHA_10_0006_D_01_2104
Entwurfsplanung:	- - -	- - -	Maßstab:	1: 100, 1: 200
Genehmigungsplanung:	07 / 2022	Lahmeyer	Kat.Bl.Nr.:	43, 440, 441, 444
Ausführungsplanung:	- - -	- - -	St.Bez.:	9

Nr.	Bearbeitet	Datum	Änderung

Datum: 26.8.2022 07:47:24 Z:\Projekte\0326\Planfeststellung\pdf_Plan_Set_PFA_Tramtrasse_BW_Plan Set.dwg
Letzte Änderung: 2022 07:47:24
Letzte Änderung: 2022 07:47:24 Z:\PLAN\