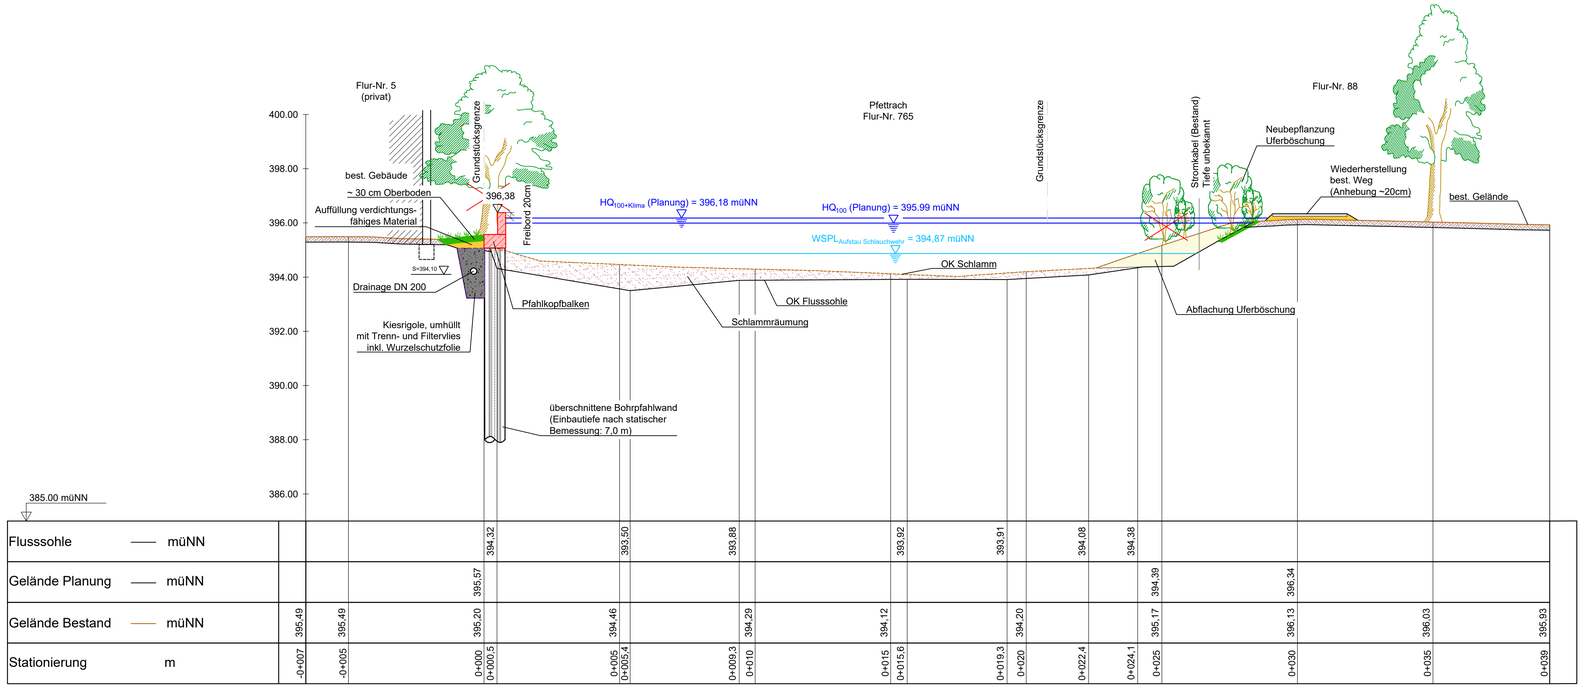

Nr.	Änderungen	geänd. am	Name	gepr. am	Name

Vorhaben: **Hochwasserschutz Altdorf Nord**
Bauabschnitt 3

Projekt.-Nr.: ea-WwaLa-005.01

Anlage: **10**

Landkreis: **Landshut** Gemeinde: **Markt Altdorf**

Plan-Nr.: **E 32**

Maßstab: **1 : 100**

Querschnitt 3-3

Entwurfs- und Genehmigungsplanung

	Datum	Name
entw.	Okt. 2021	Fiedler
gez.	Okt. 2021	Karsch
gepr.	06.07.2022	

Vorhabensträger:

Wasserwirtschaftsamt Landshut
Seligenthaler Str. 12
84034 Landshut

Datum Unterschrift

Entwurfsverfasser:

Dr. Blasy - Dr. Øverland
Ingenieure GmbH
Moosstraße 3 82279 Eching am Ammersee

06.07.2022
Datum Unterschrift