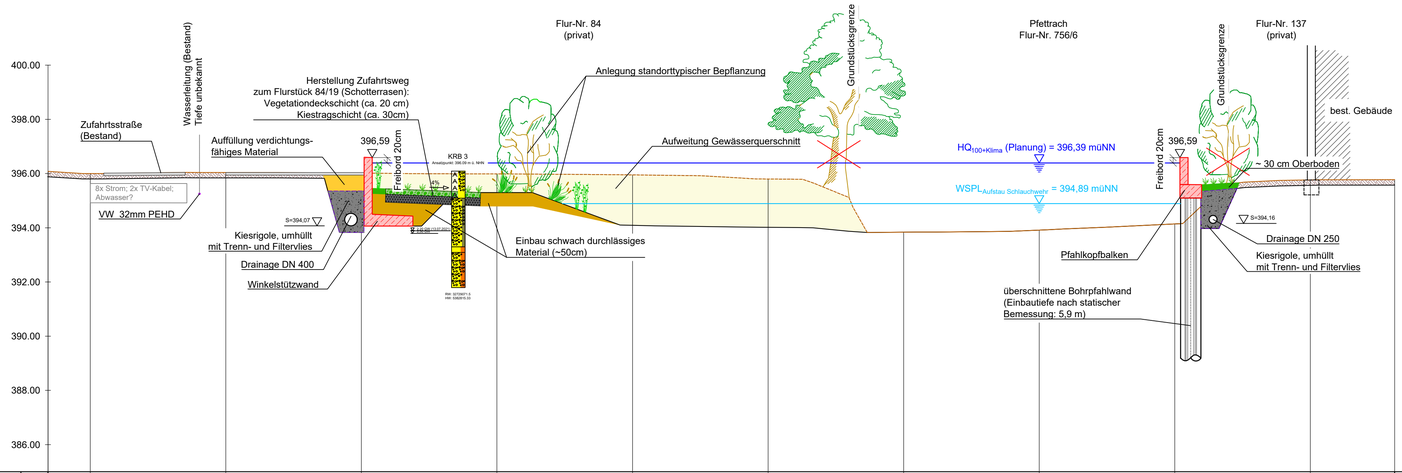

Gelände Planung	müNN					396,04	395,30	394,09	394,02				395,77
Gelände Bestand	müNN	396,08	396,00	396,04	396,02	395,99	395,95	395,80	393,84	393,91	394,14	395,77	395,77
Stationierung	m	-0+012	-0+010	-0+005	0+000	0+005	0+010	0+015	0+020	0+025	0+030	0+035	0+038

Nr.	Änderungen	geänd. am	Name	gepr. am	Name

Vorhaben: **Hochwasserschutz Altdorf Nord**
Bauabschnitt 3

Projekt.-Nr.: ea-WwaLa-005.01

Anlage: **10**

Landkreis: **Landshut** Gemeinde: **Markt Altdorf**

Plan-Nr.: **E 36**

Maßstab: **1 : 100**

Querschnitt 7-7

Entwurfs- und Genehmigungsplanung

	Datum	Name
entw.	Okt. 2021	Fiedler
gez.	Okt. 2021	Karsch
gepr.	06.07.2022	

Vorhabensträger:

Wasserwirtschaftsamt Landshut
Seligenthaler Str. 12
84034 Landshut

Datum Unterschrift

Entwurfsverfasser:

Dr. Blasy - Dr. Øverland
Ingenieure GmbH
Moosstraße 3 82279 Eching am Ammersee

06.07.2022
Datum Unterschrift