


Flur-Nr. 137
(privat)

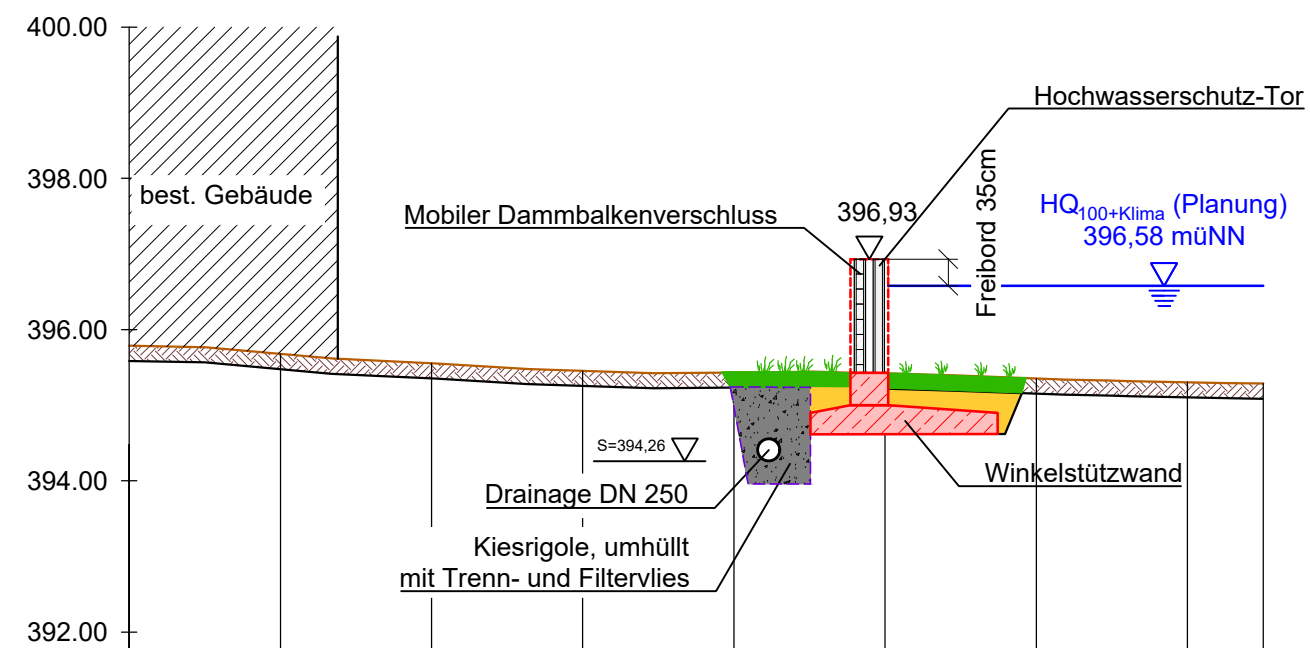

Stationierung	m	-0+010	-0+008	-0+006	-0+004	-0+002	0+000	0+002	0+004	0+005
Gelände Planung	müNN									
Gelände Bestand	müNN	395,73	395,68	395,55	395,45	395,43	395,42	395,35	395,30	395,29

Nr.	Änderungen	geänd. am	Name	gepr. am	Name
Vorhaben: Hochwasserschutz Altdorf Nord Bauabschnitt 3			Projekt.-Nr.: ea-WwaLa-005.01		
Landkreis: Landshut Gemeinde: Markt Altdorf			Anlage: 10		
Maßstab: 1 : 100			Plan-Nr.: E 45		
Entwurfs- und Genehmigungsplanung			Datum	Name	
			entw.	Okt. 2021	Fiedler
			gez.	Okt. 2021	Karsch
Vorhabensträger: Wasserwirtschaftsamt Landshut Seligenthaler Str. 12 84034 Landshut			Entwurfsverfasser: Dr. Blasy - Dr. Øverland Ingenieure GmbH Moosstraße 3 82279 Eching am Ammersee		
Datum	Unterschrift	06.07.2022	Datum Unterschrift		